

部材リスト


符号	名称	部材	備考
	ガラス受け	L-200x90x8x13.5	SS400, HTB M16
	見切り受け	L-75x75x6	SS400, M12
	見切り受け	L-65x65x6	SS400, M12
	ガラス受けブラケット	PL-12 曲げ加工	SS400, HTB M16
	ガラス受けブラケット	L-100x100x13	SS400, HTB M16
	見切り	L-75x75x6	SUS304HL, M12
	見切り	FB-100x6	SUS304HL, M12
	見切り	FB-75x9	SS400, M12

仕様


鋼材材質	JIS G 3101 一般構造用圧延鋼材 SS400
	SUS304 ピン角コールドアングル (冷間圧延品)
	SUS304 コールドHL
塗装防錆処理	JIS K 5674 グレー色 工場1回塗り
	鉛・クロムフリー錆止めペイント (大日本塗料株式会社)
ボルト	JIS B 1186 摩擦接合用高力六角ボルト 等級 F10T
	JFEハイテンションボルト (日本ファスナー工業)
	JIS B 1180 六角ボルト 等級 3級
	日本鋼板株式会社

※ ①~⑤印は吊りH-150x150下地取付位置を示す。


全体平面図

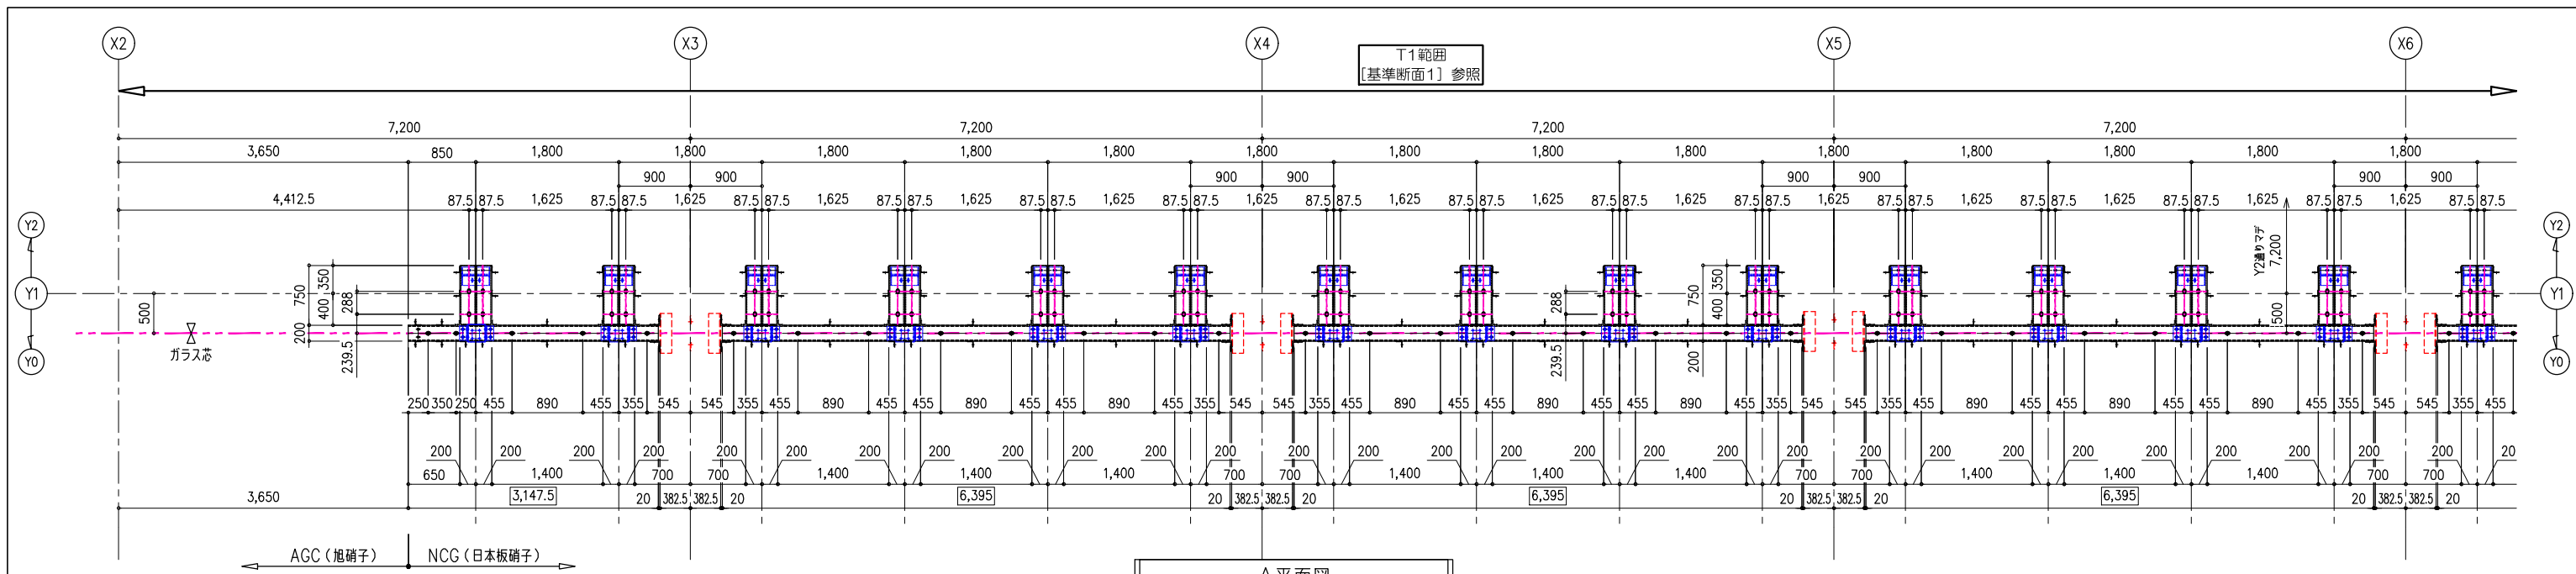

A平面図
ガラス受溝形鋼
天端=3FL-1550 (2FL+3310)

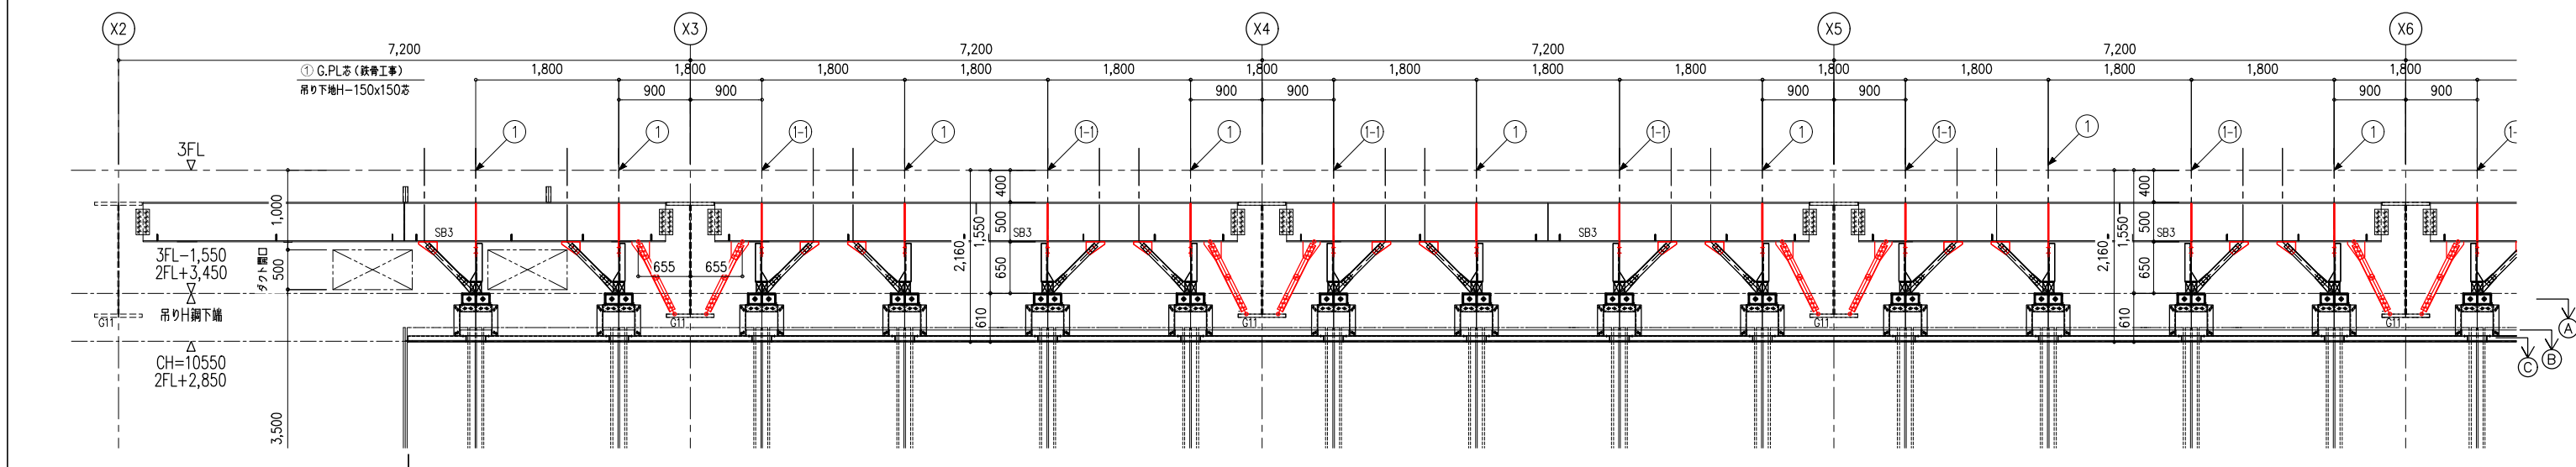

南面展開図 (Y1通り)

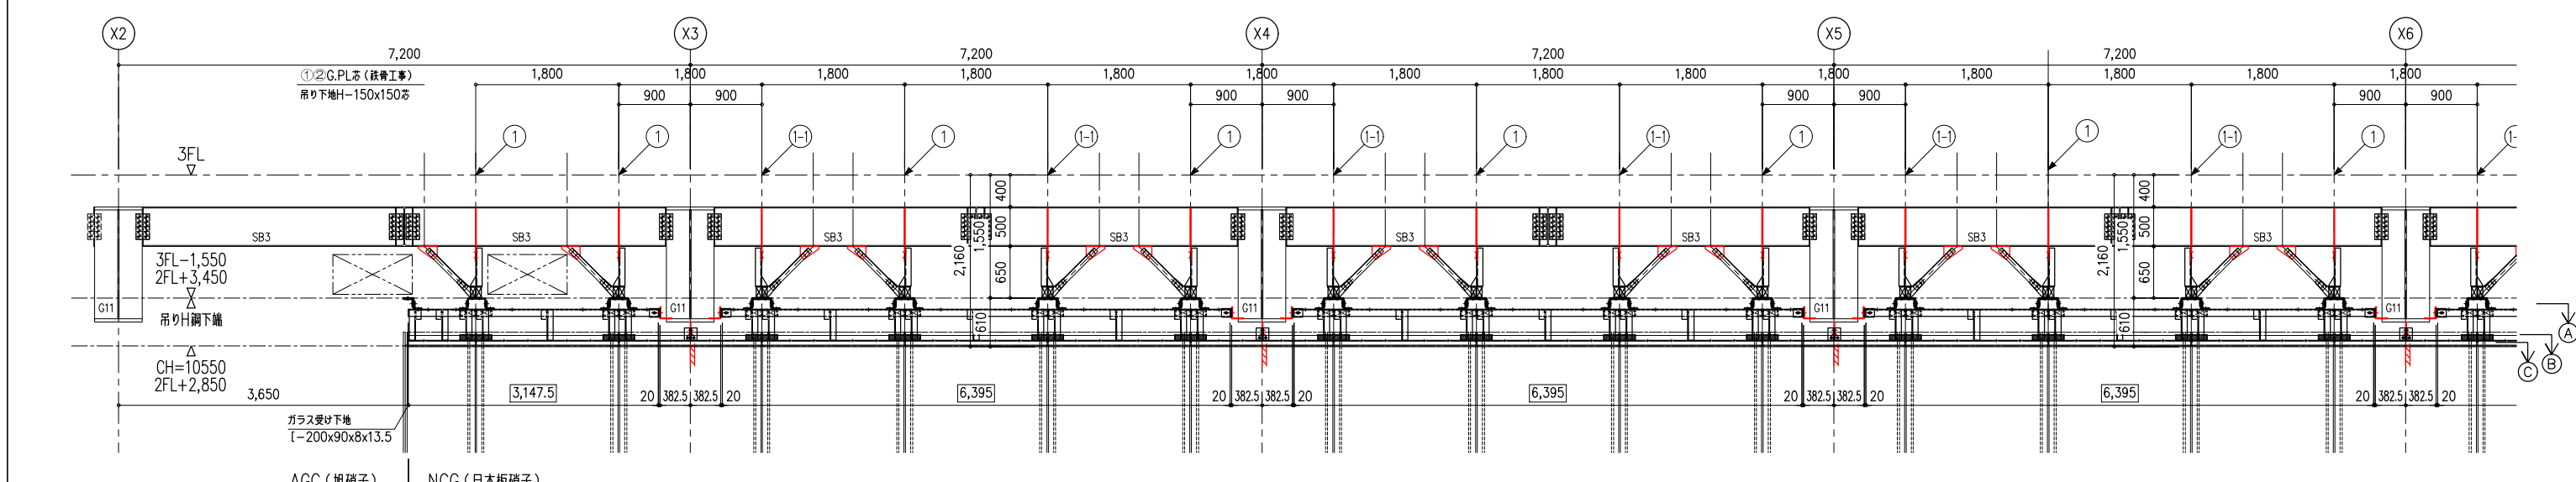

南面展開図 (Y1通り-600)


内寸法は、製品『幅・長さ』を示す

塗装: ***	訂正日	訂正事項


トラスト・ワン 株式会社
 〒101-0032 東京都千代田区岩本町2-1-8 エヌエービル 1F
 TEL:03-6809-9271 FAX:03-6809-9272

御 確 認 印	
------------------	--

工事名	低層部ガラススクリーン 2次下地 (南面)
図面名	
縮尺	A1=1:40 A3=1:80
作成者	
図番	GSB-2-02

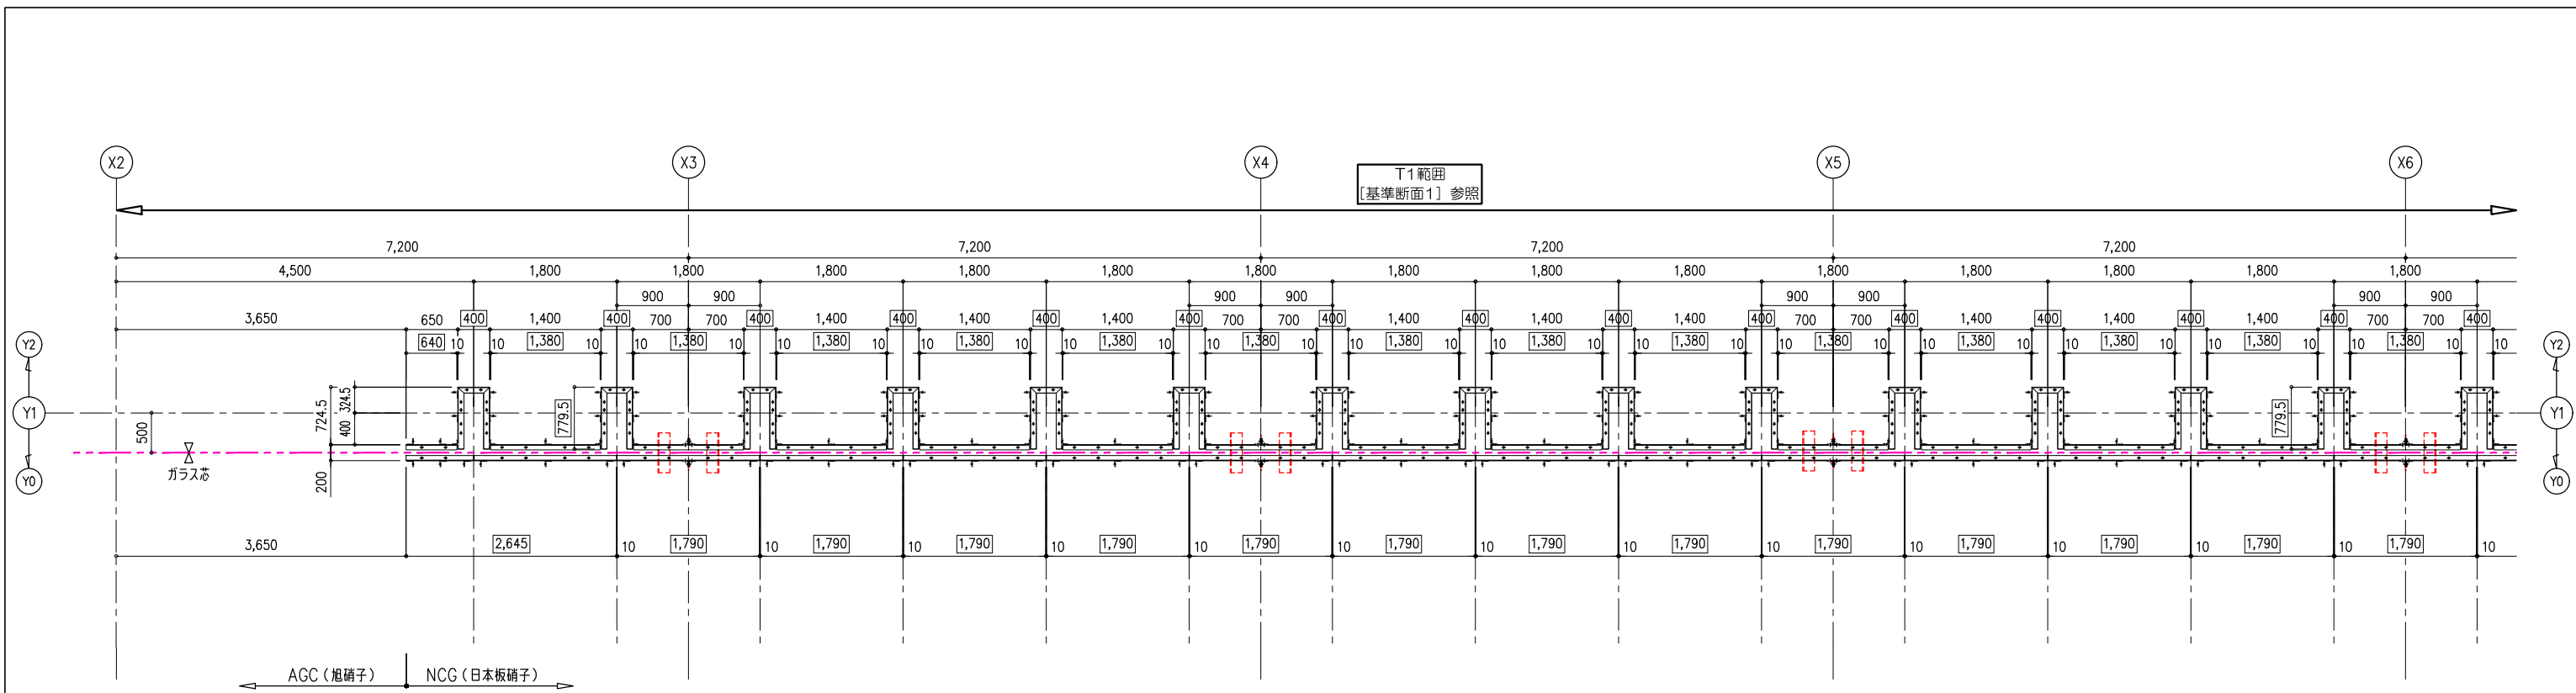

B平面図
見切り受アングル
天端=3FL-2085 (2FL+2915)

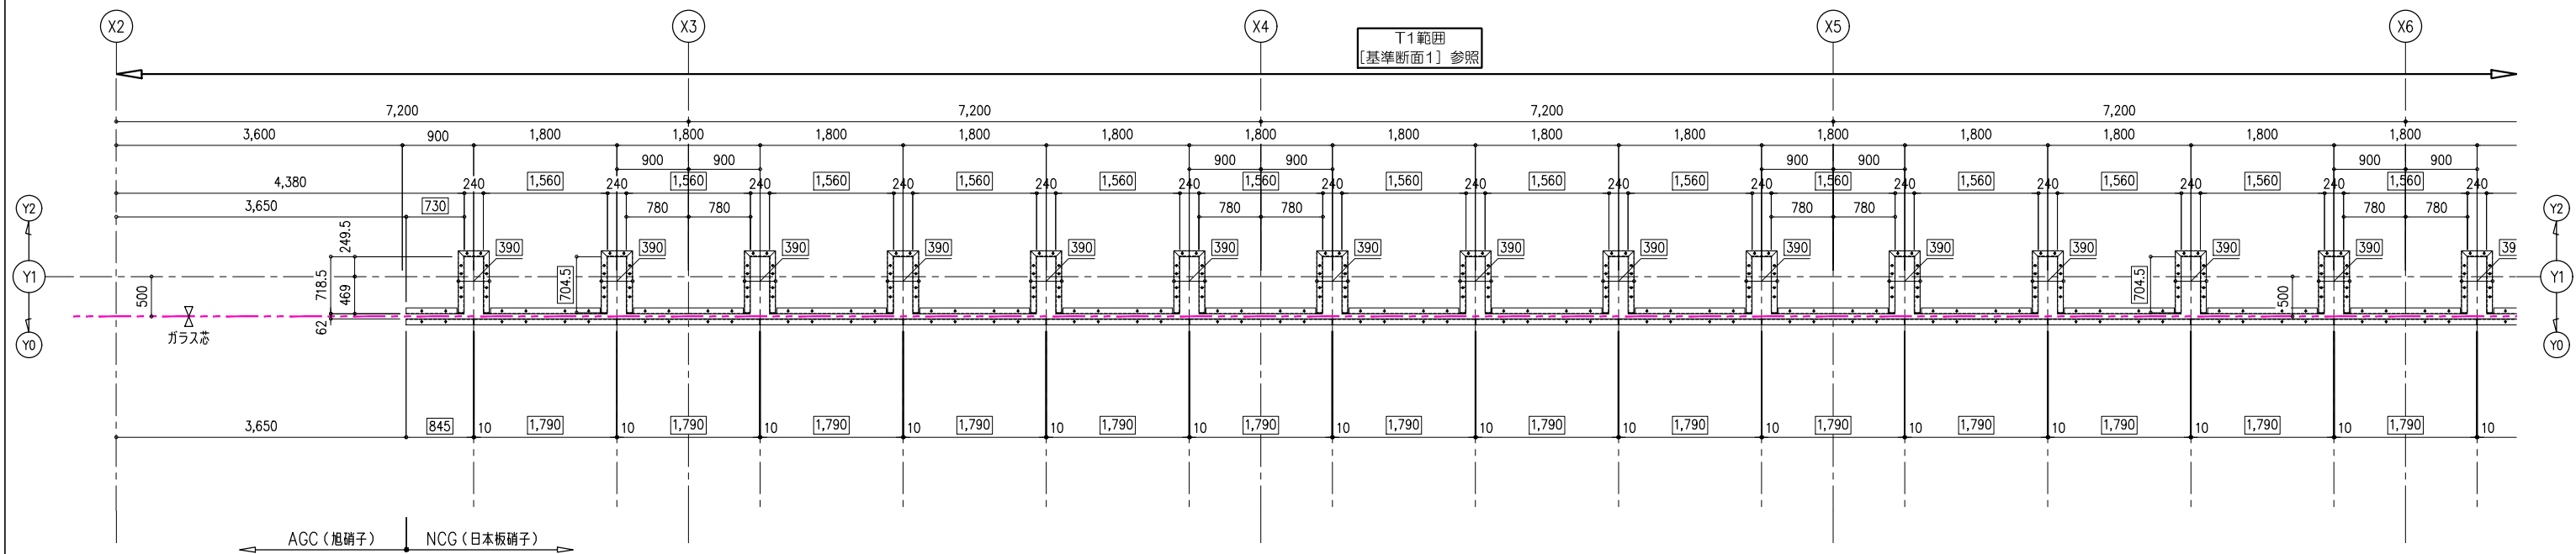

C平面図
SUS見切りアングル
天端=3FL-2085 (2FL+2915)


内寸法は、製品『幅・長さ』を示す

塗装: ***	訂正日	訂正事項
	新発注	


トラスト・ワン 株式会社
〒101-0032 東京都千代田区岩本町2-1-8 エヌエービル 1F
TEL:03-6809-9271 FAX:03-6809-9272

御
確
認
印


工事名	縮尺 A1=1:40 A3=1:80	作成日
図面名 低層部ガラススクリーン 2次下地 (南面)	作成者	図番 GSB-2-03

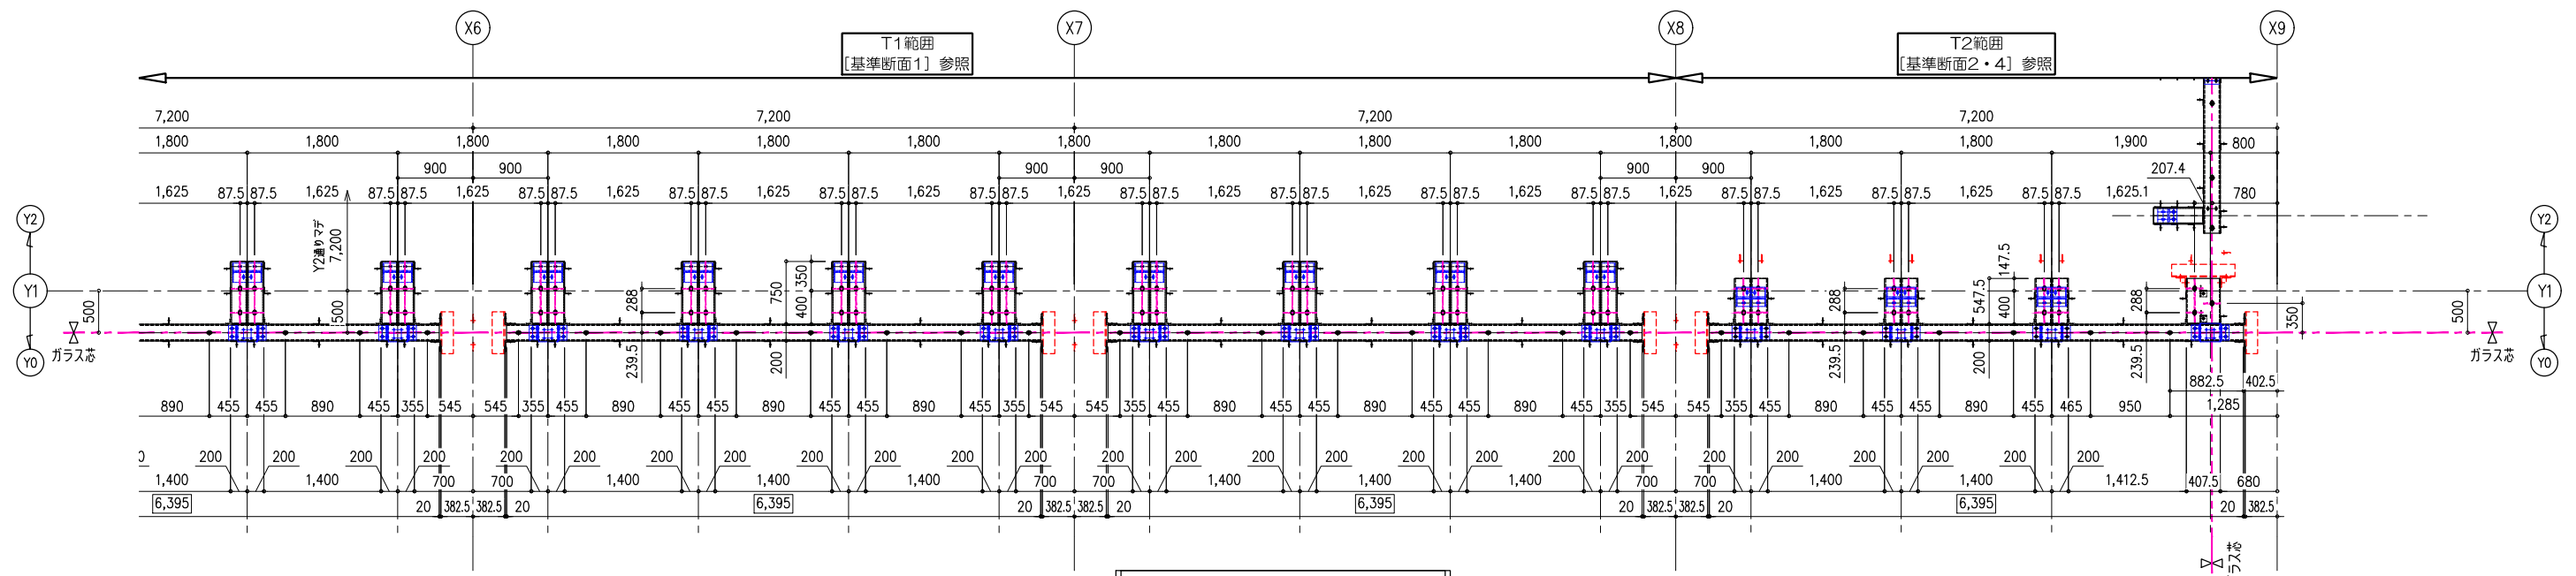

A平面図
ガラス受溝形鋼
天端=3FL-1550 (2FL+3310)

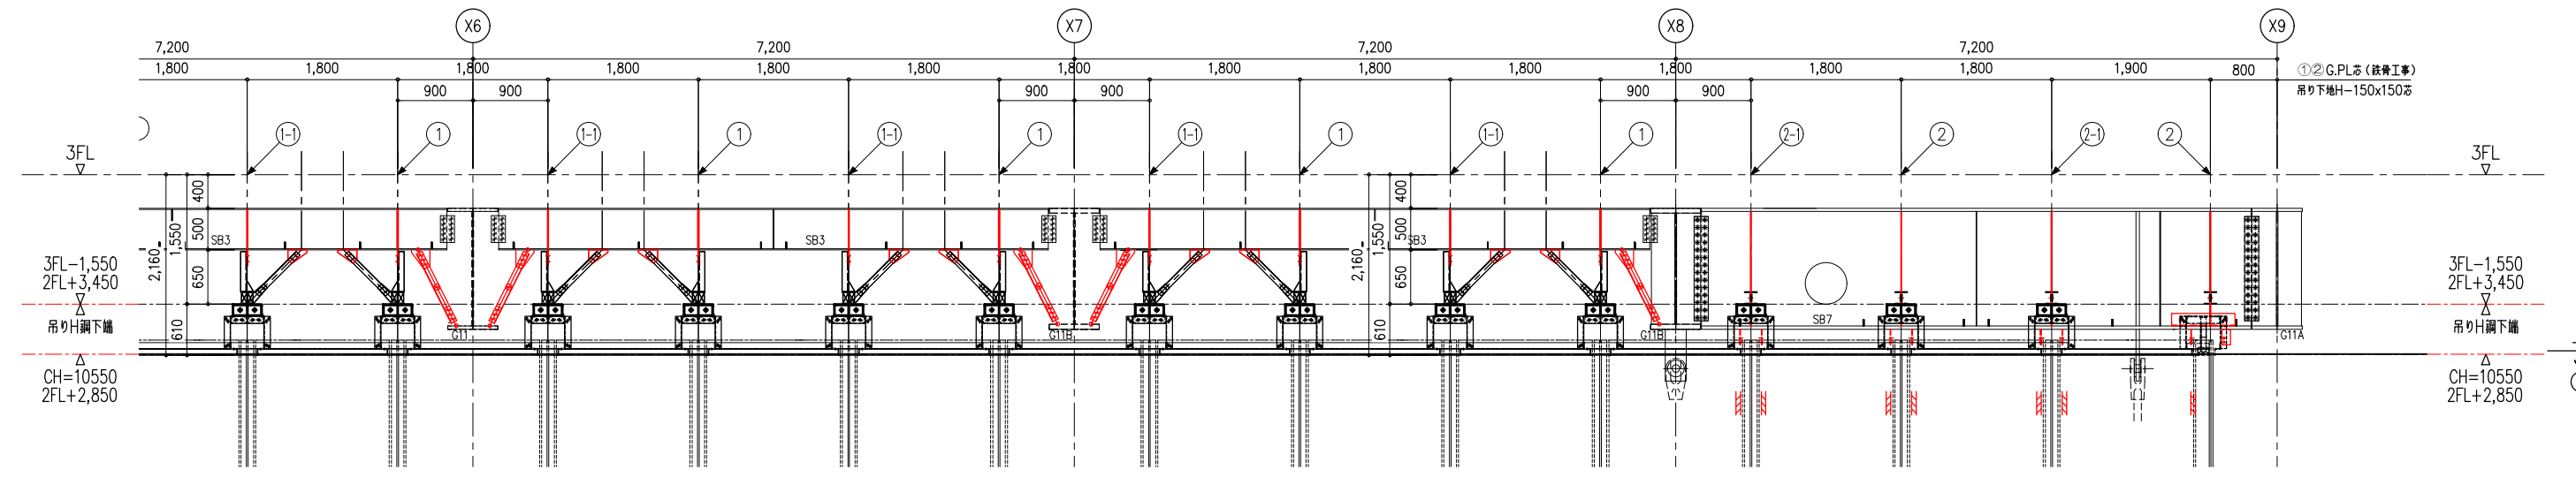

南面展開図 (Y1通り)

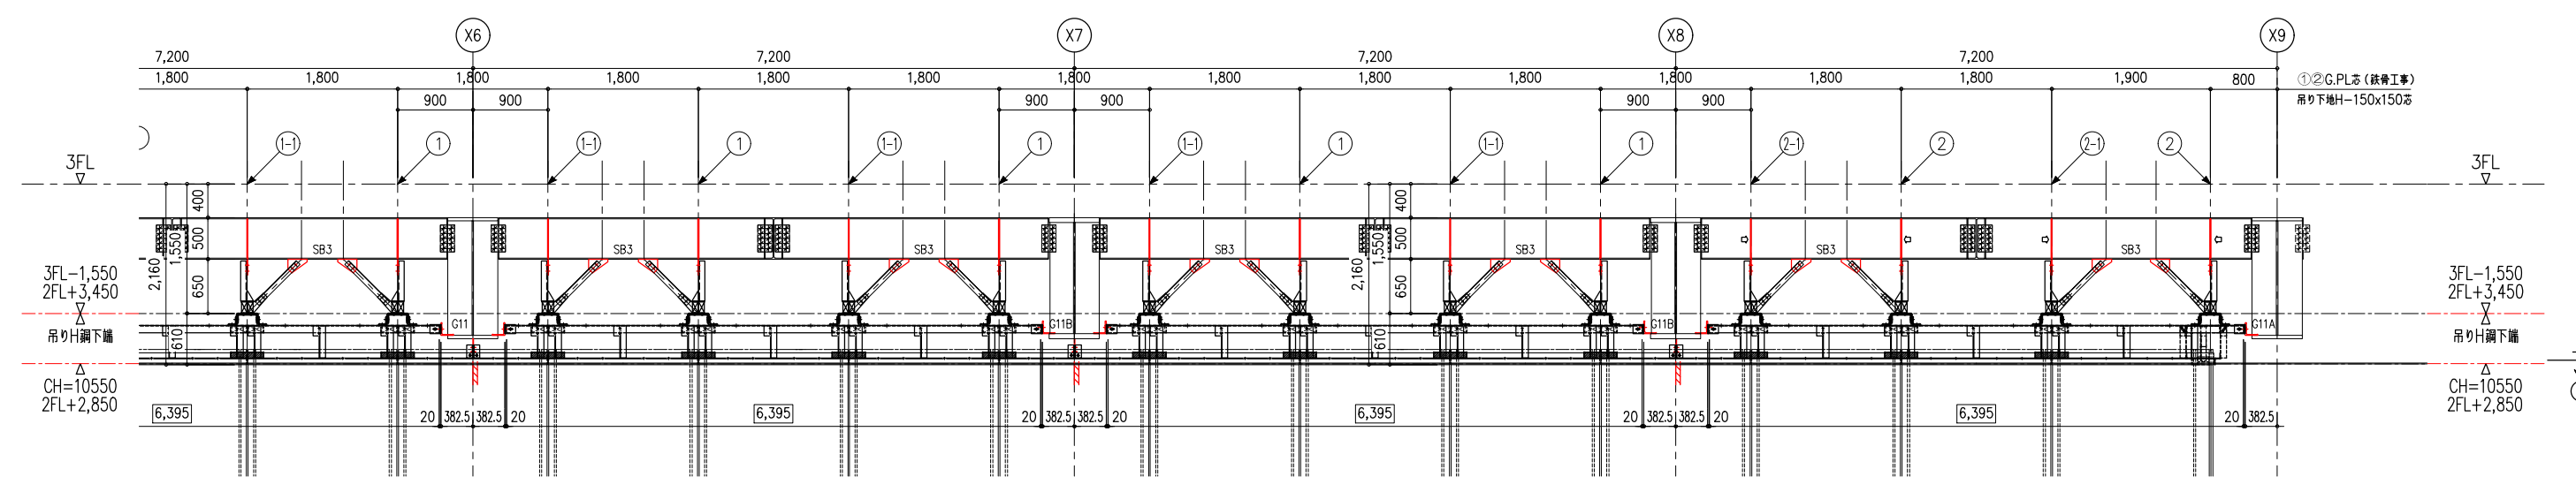

南面展開図 (Y1通り-600)


内寸法は、製品『幅・長さ』を示す

塗装: ***	訂正日	訂正事項


トラスト・ワン 株式会社
 〒101-0032 東京都千代田区岩本町2-1-8 エヌエービル 1F
 TEL:03-6809-9271 FAX:03-6809-9272

御 確 認 印	
------------------	--

工事名	低層部ガラススクリーン 2次下地 (南面)	縮尺	A1=1:40 A3=1:80	作成日	
図面名		作成者		図番	GSB-2-04

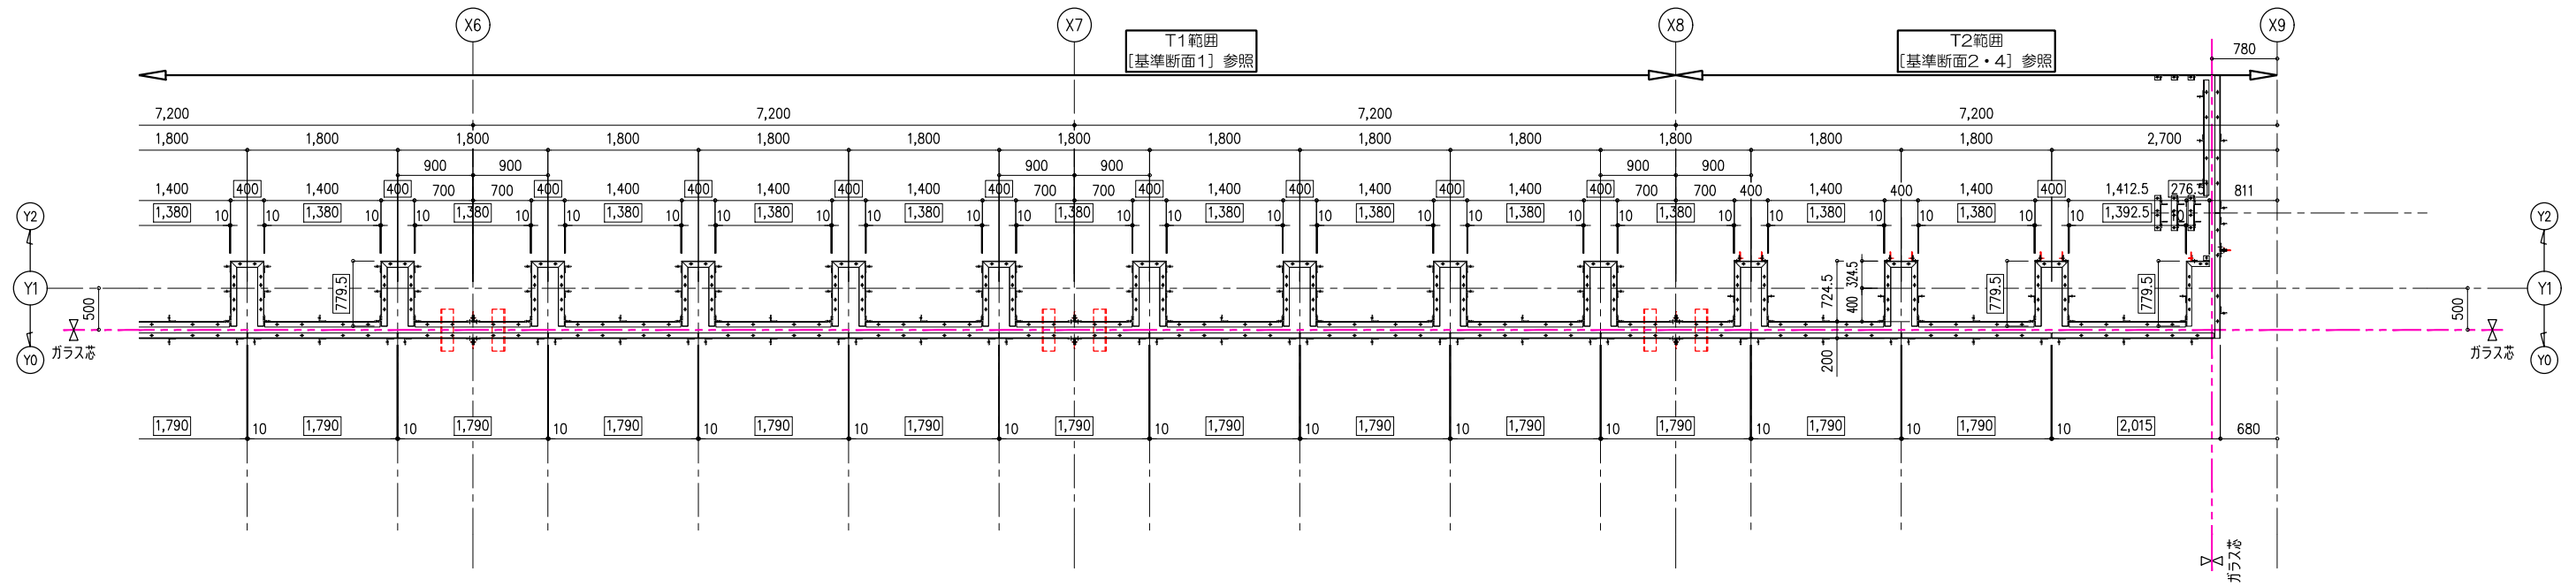

B平面図
 見切り受アングル
天=3FL-2085 (2FL+2915)

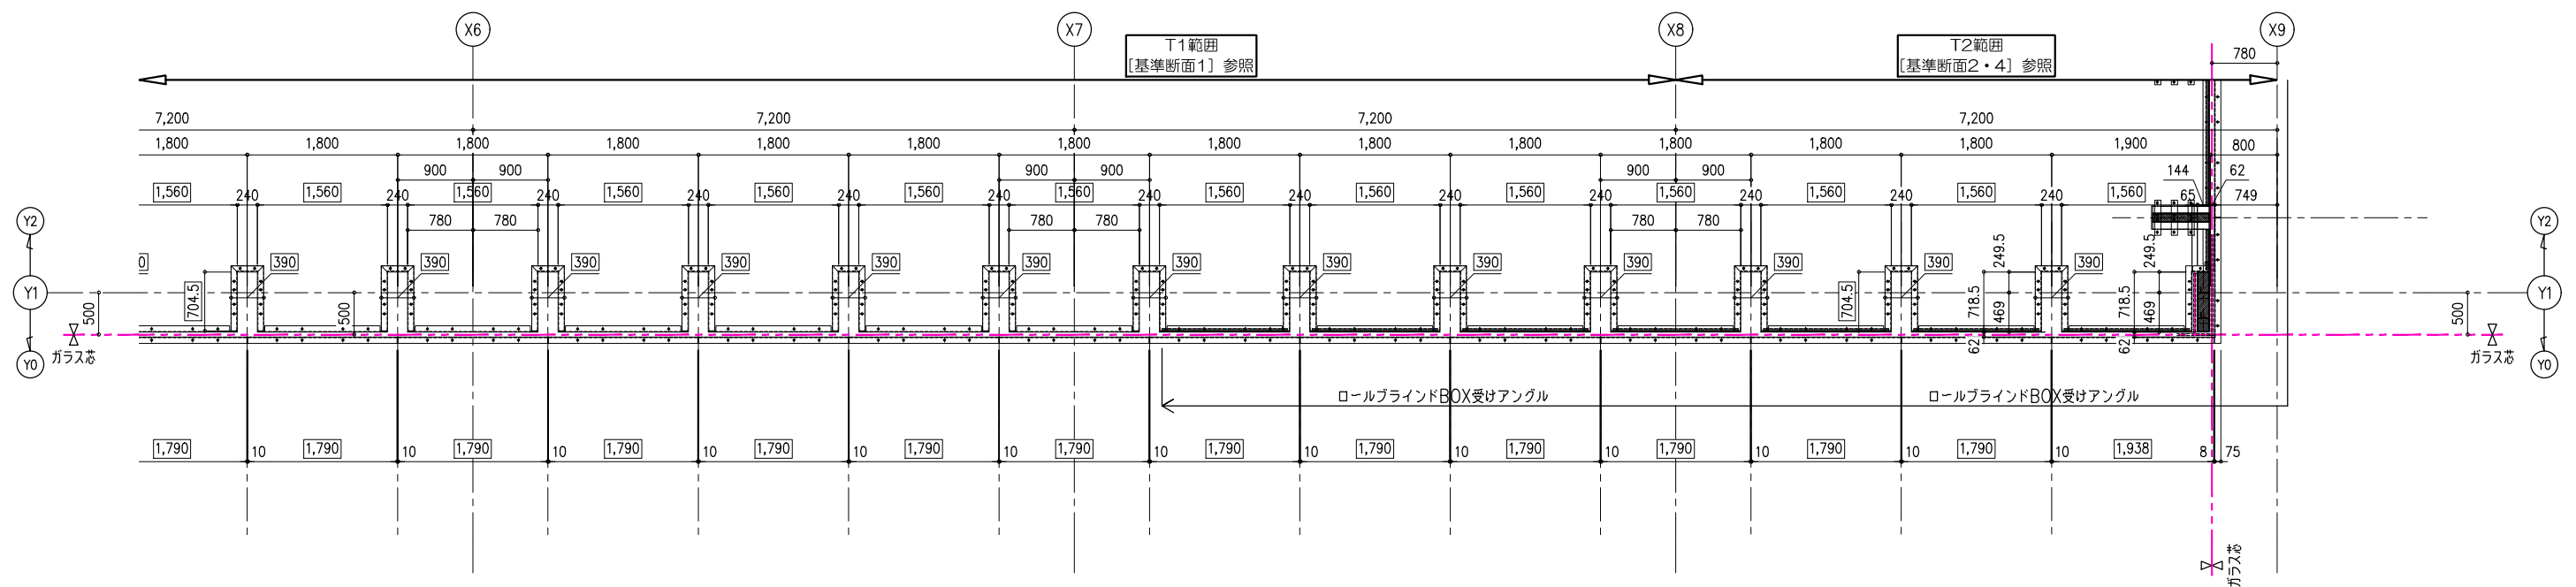

C平面図
 SUS見切りアングル
天=3FL-2085 (2FL+2915)



□ 内寸法は、製品『幅・長さ』を示す

塗装：***	訂正日	訂正事項								工事名	縮尺	作成日
	△	新規提出								低層部ガラススクリーン 2次下地 (南面)	A1=1:40 A3=1:80	
	△										作成者	図番
	△											GSB-2-05

トラスト・ワン 株式会社
〒101-0032 東京都千代田区岩本町2-1-8 エヌエービル 1F
TEL:03-6809-9271 FAX:03-6809-9272

御
 確
 認
 印

工事名
 縮尺
 作成日
 作成者
 図番

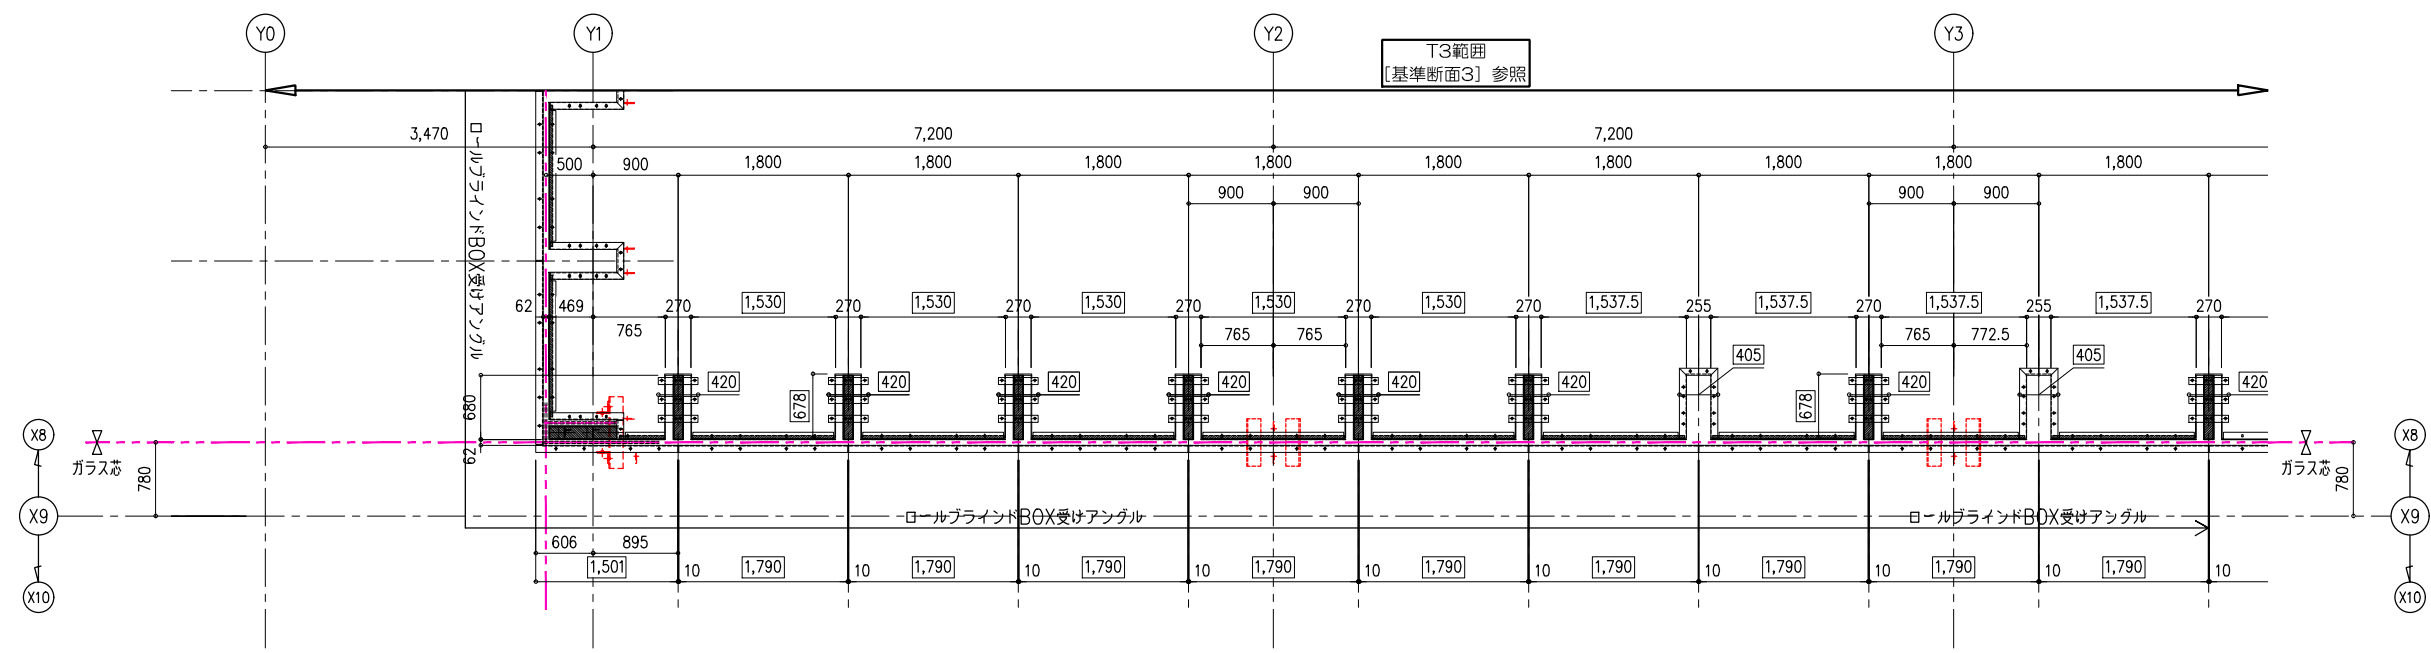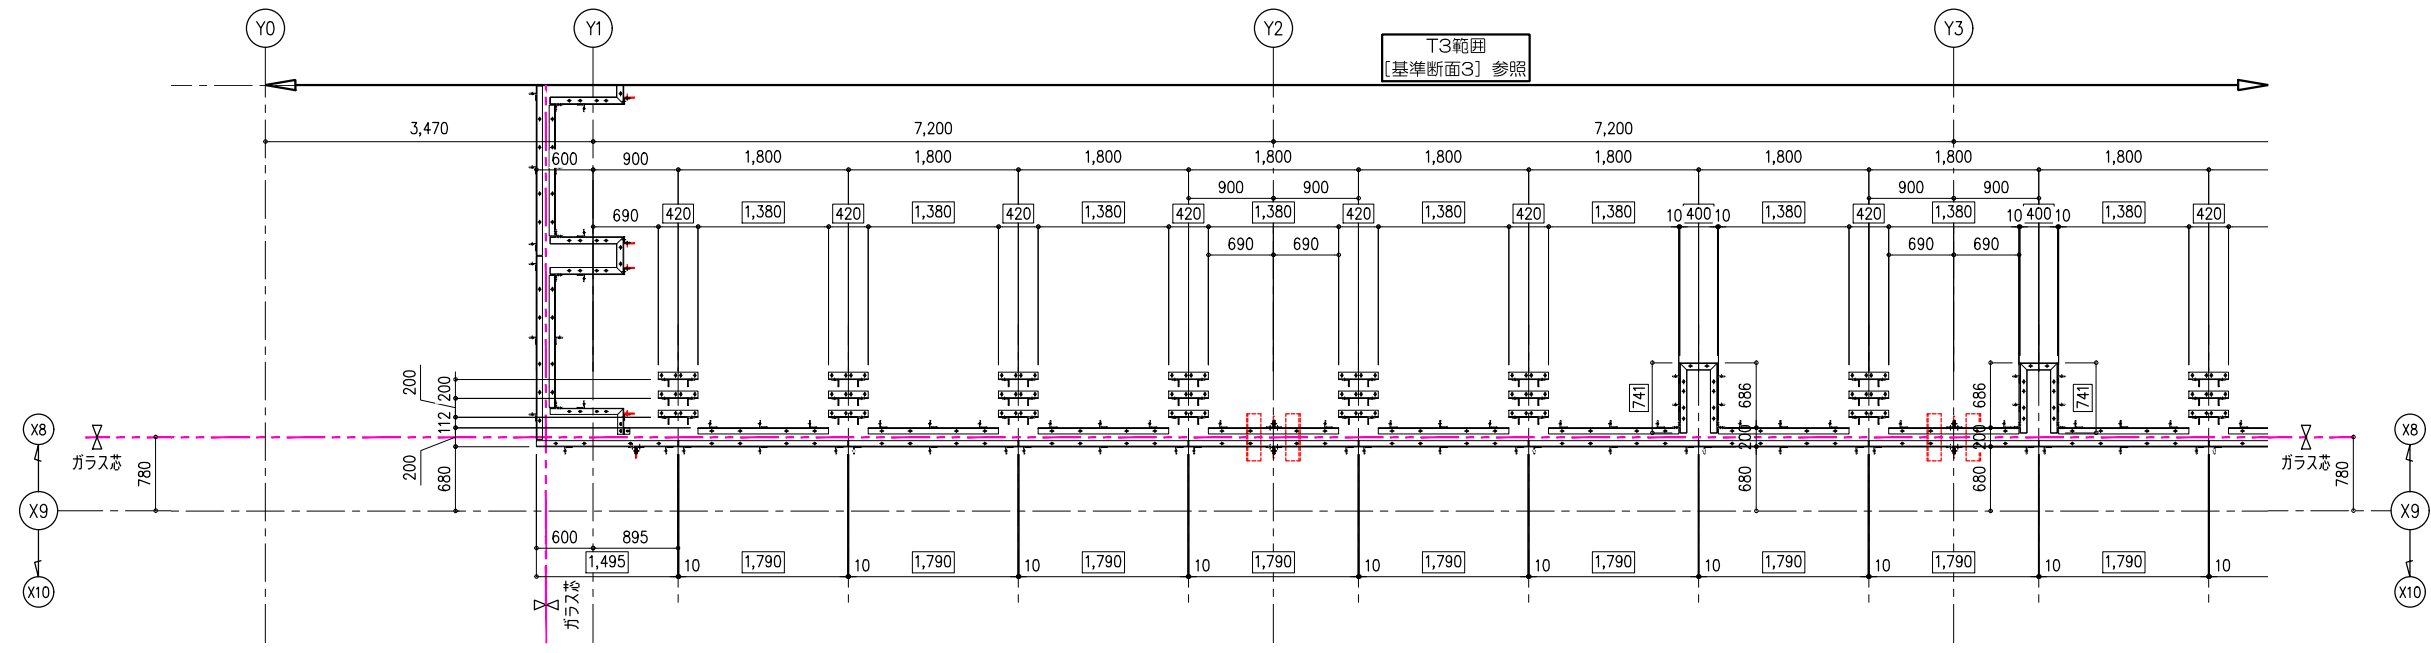


□ 内寸法は、製品『幅・長さ』を示す

塗装：***	訂正日	訂正事項								工事名	縮尺 A1=1:40 A3=1:80	作成日
	△	新規提出								図面名	作成者	図番
	△									低層部ガラススクリーン 2次下地 (東面)		GSB-2-07
	△											
	△											
	△											



トラスト・ワン 株式会社
 〒101-0032 東京都千代田区岩本町2-1-8 エヌエービル 1F
 TEL:03-6809-9271 FAX:03-6809-9272

御
確
認
印


工事名
 図面名
 低層部ガラススクリーン 2次下地 (東面)

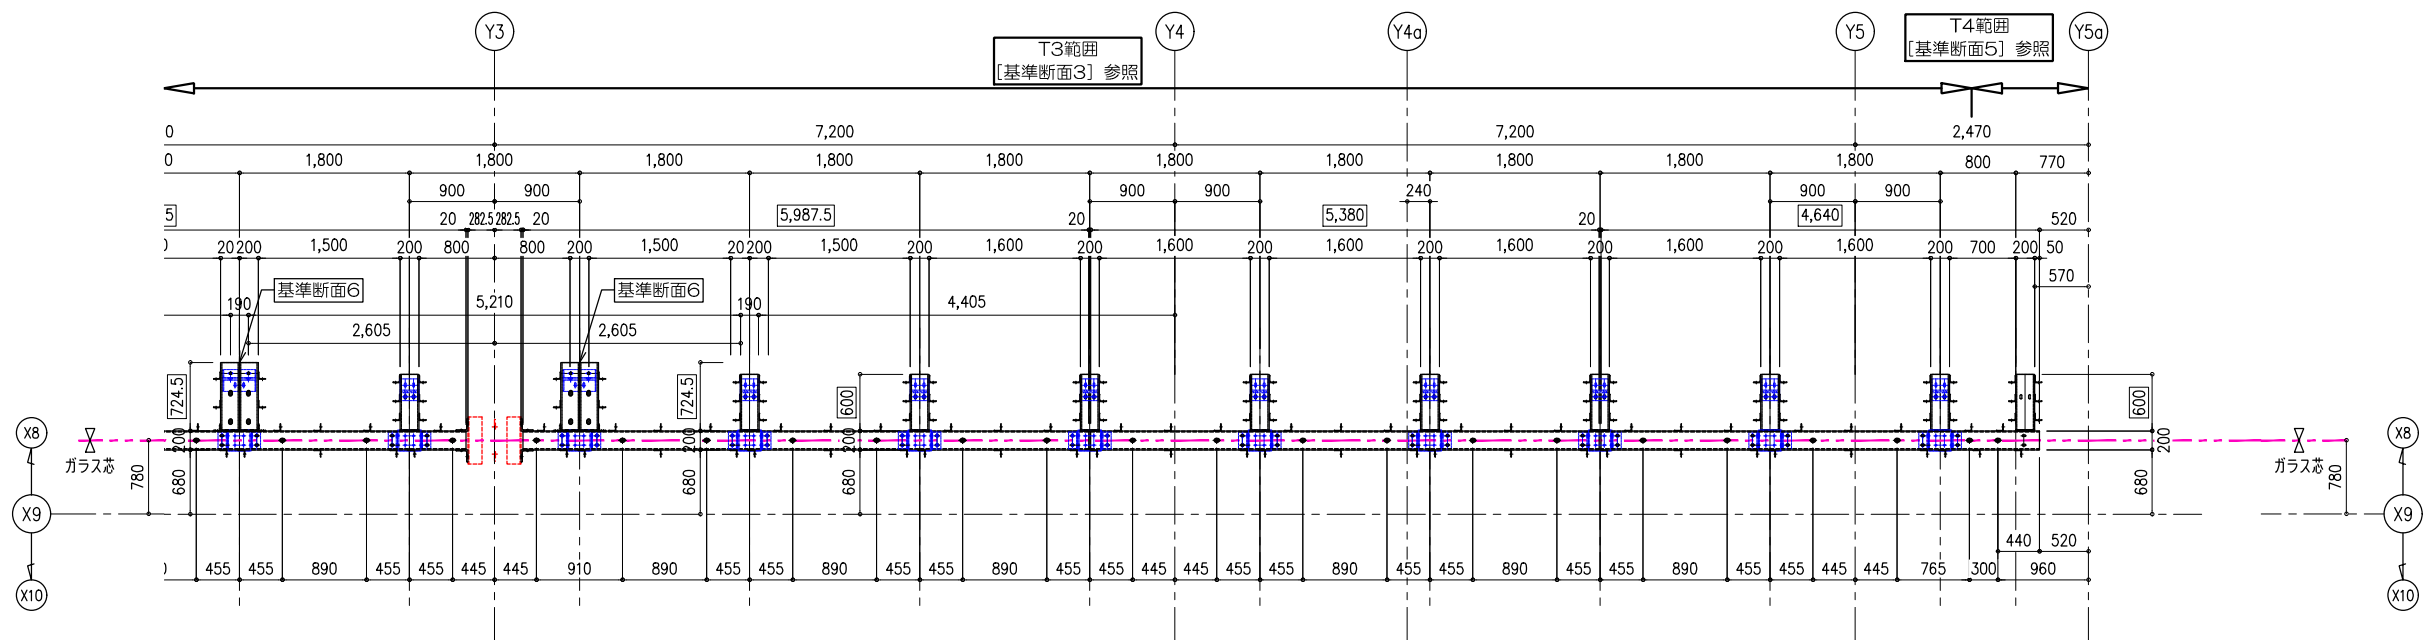

東面平面図
ガラス受溝形鋼
天端=3FL-1550 (2FL+3310)

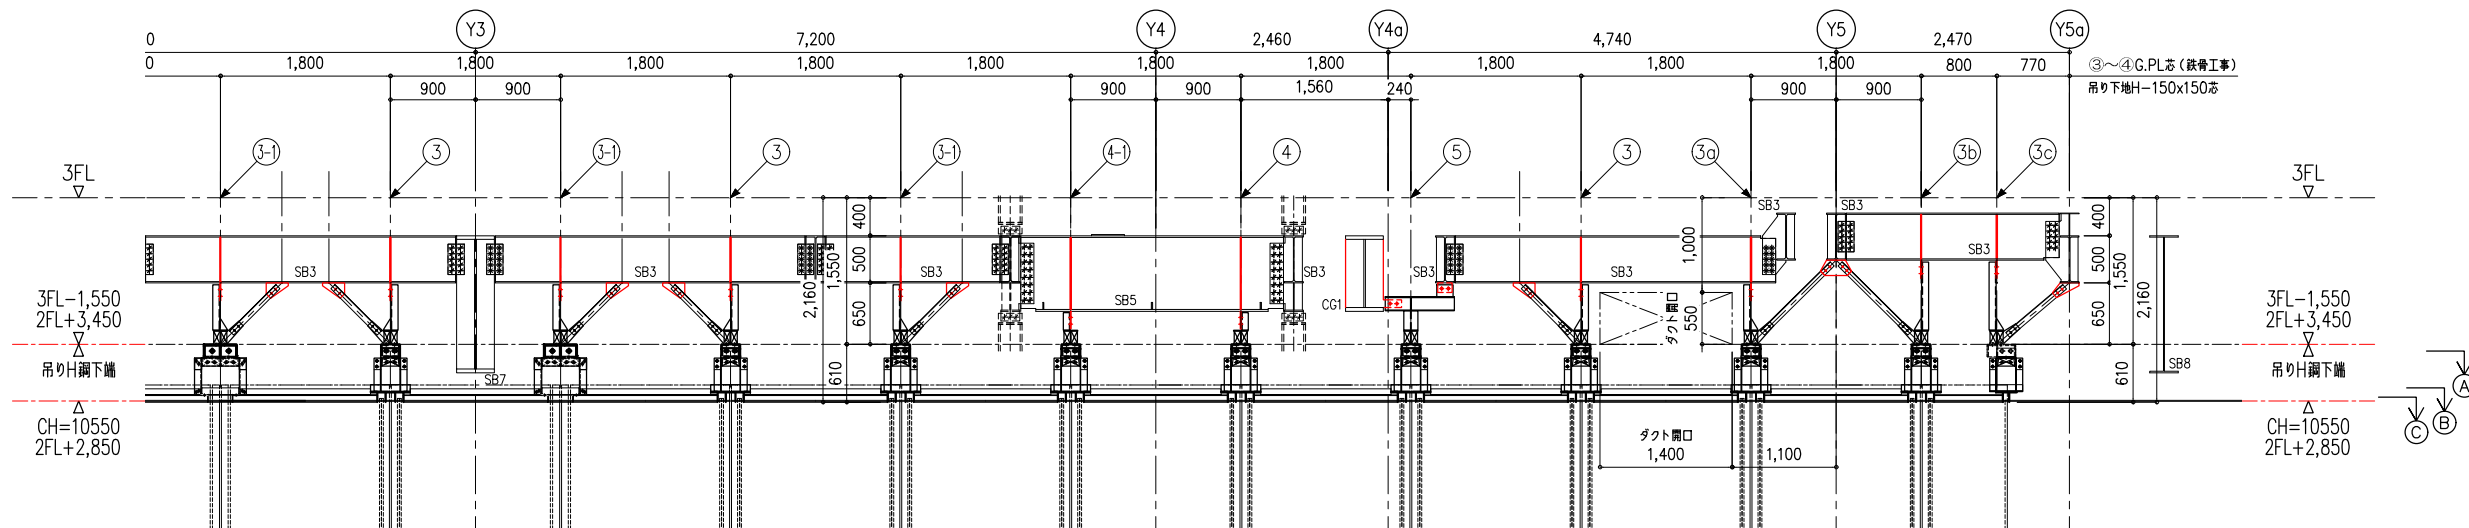

東面展開図 (X9通り-1400)

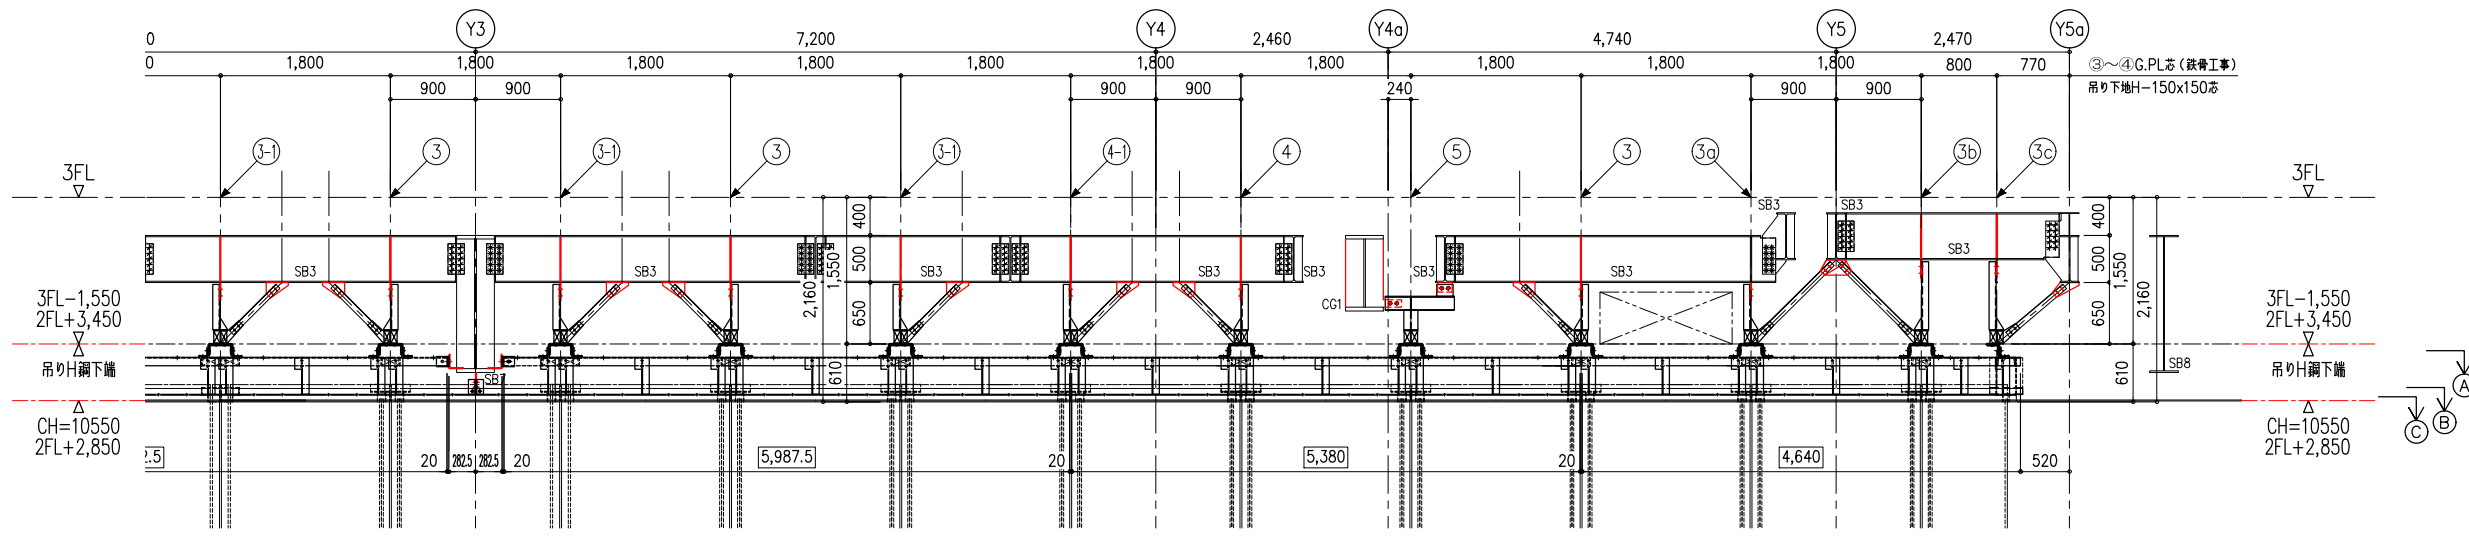

東面展開図 (X9-800通り)


内寸法は、製品『幅・長さ』を示す

塗装: ***	訂正日	訂正事項



トラスト・ワン 株式会社
 〒101-0032 東京都千代田区岩本町2-1-8 エヌエービル 1F
 TEL:03-6809-9271 FAX:03-6809-9272

御 確 認 印	
工 事 名	低層部ガラススクリーン 2次下地 (東面)
図 面 名	

縮尺	A1=1:40 A3=1:80	作成日	
作成者		図番	GSB-2-08

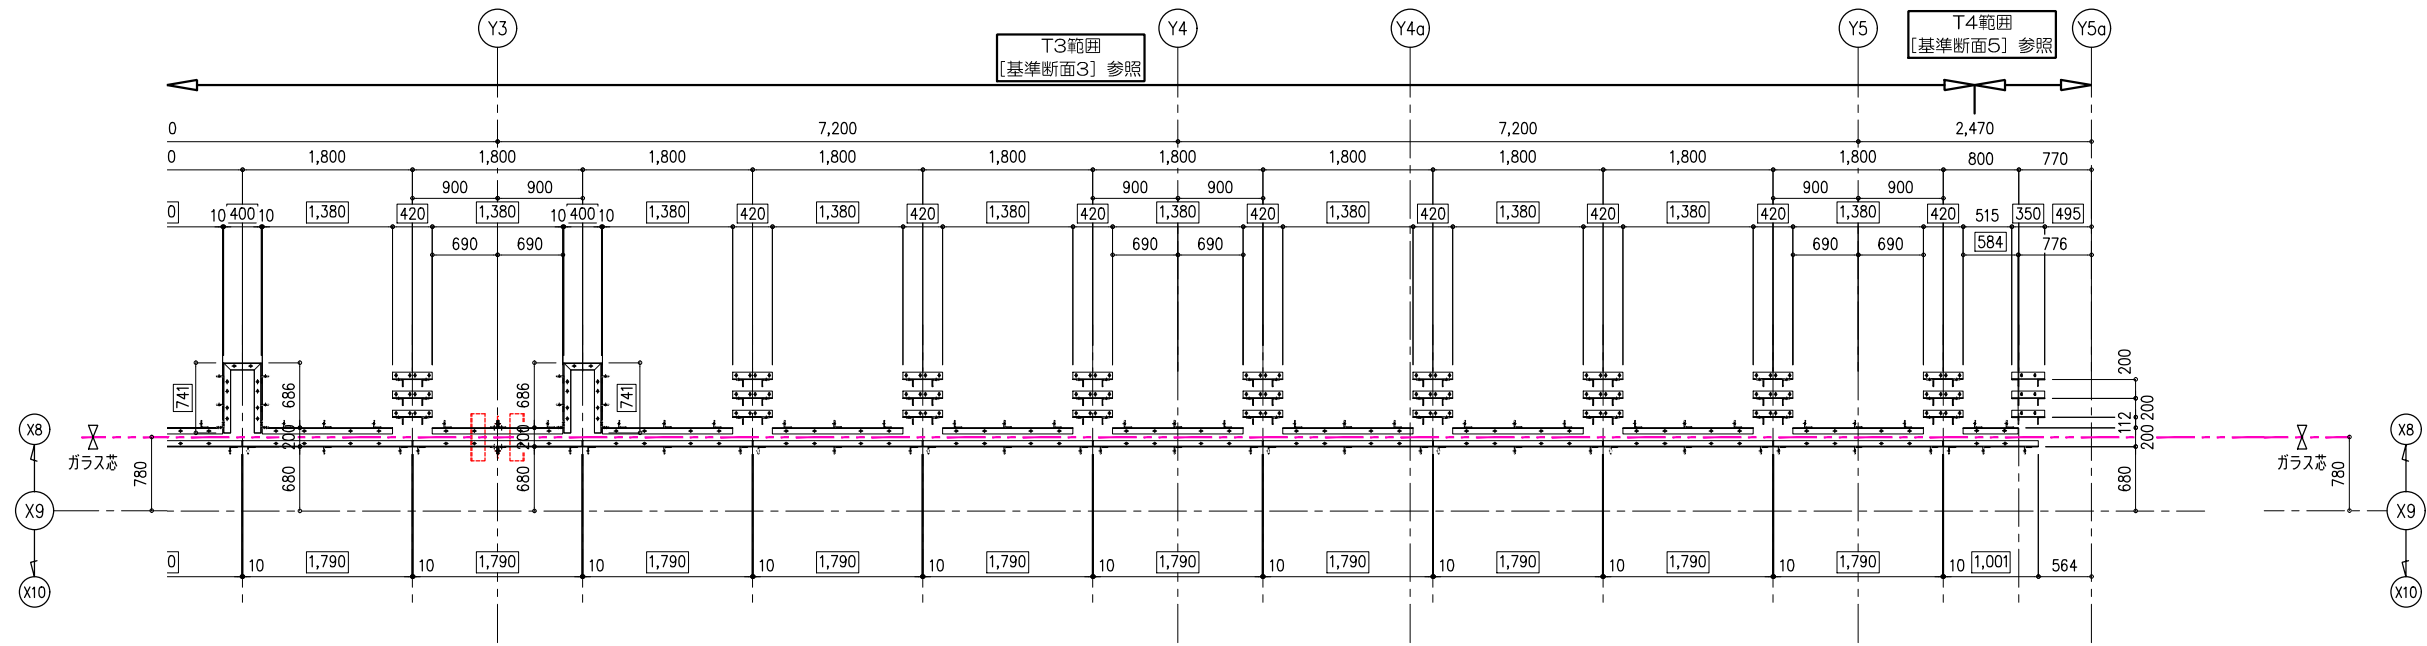

B平面図
見切り受アングル
天=3FL-2085 (2FL+2915)

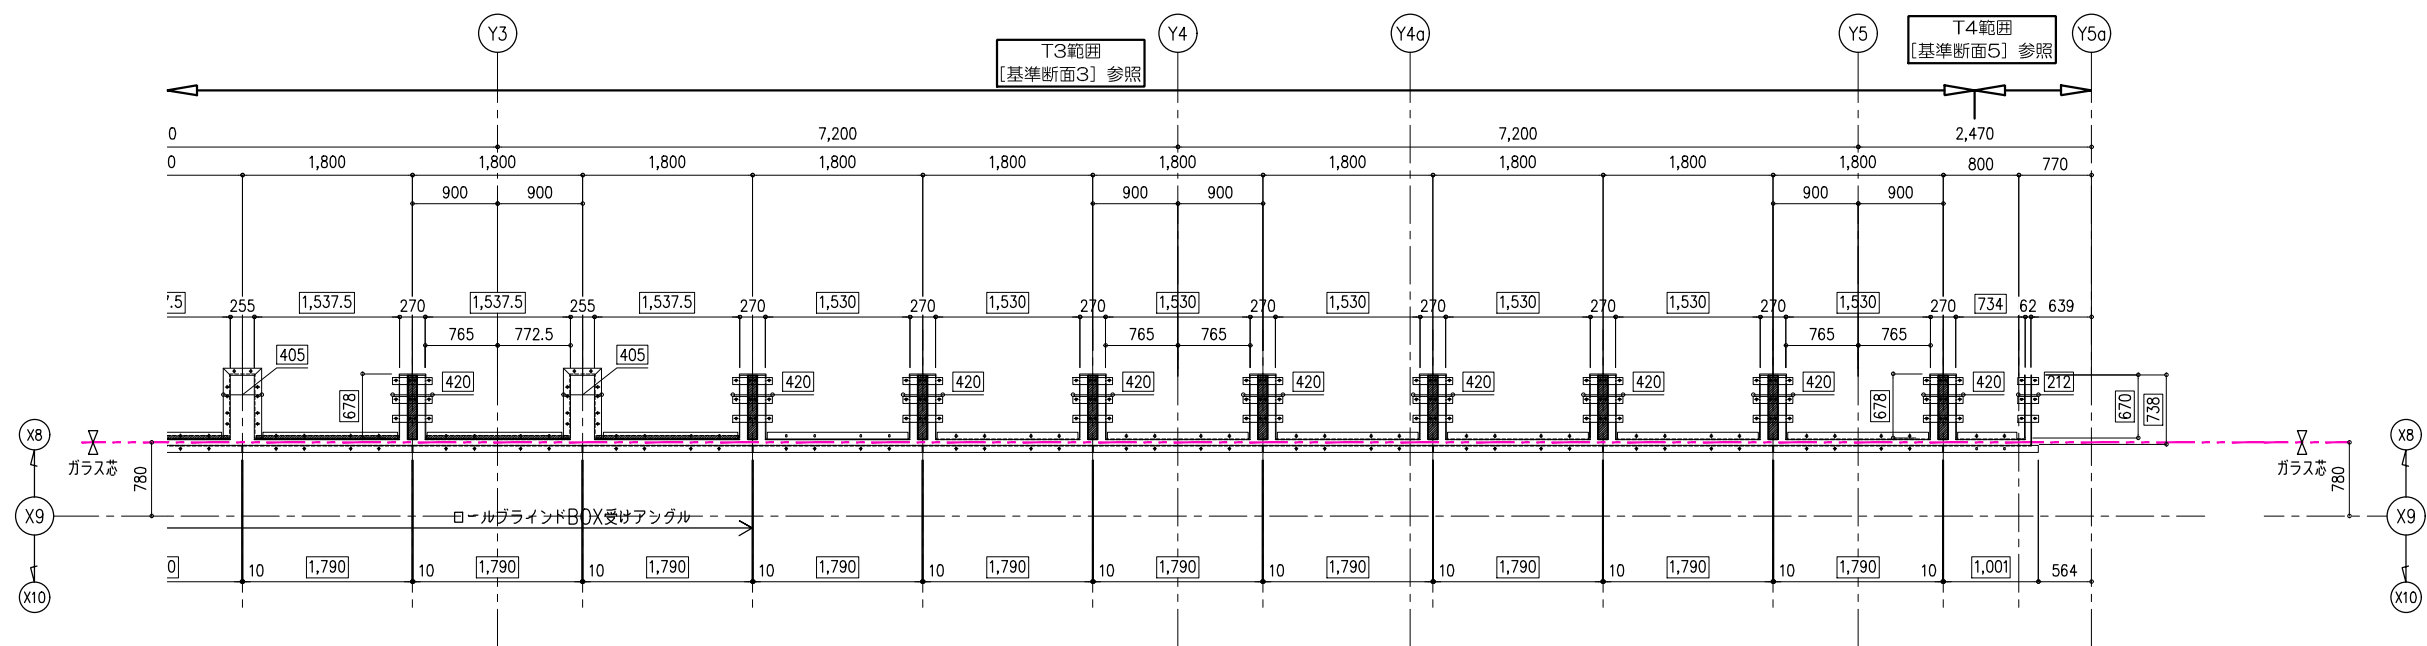

C平面図
SUS見切りアングル
天=3FL-2085 (2FL+2915)

□ 内寸法は、製品『幅・長さ』を示す


塗装：***	訂正日	訂正事項										工事名	縮尺	作成日
	△	新規提出										低層部ガラススクリーン 2次下地 (東面)	A1=1:40 A3=1:80	
	△												作成者	図番
	△													GSB-2-09


トラスト・ワン 株式会社
 〒101-0032 東京都千代田区岩本町2-1-8 エヌエービル 1F
 TEL:03-6809-9271 FAX:03-6809-9272


御
確
認
印
 工事名
 低層部ガラススクリーン 2次下地 (東面)
 縮尺
 A1=1:40
 A3=1:80
 作成日
 図番
 GSB-2-09

X2


X3

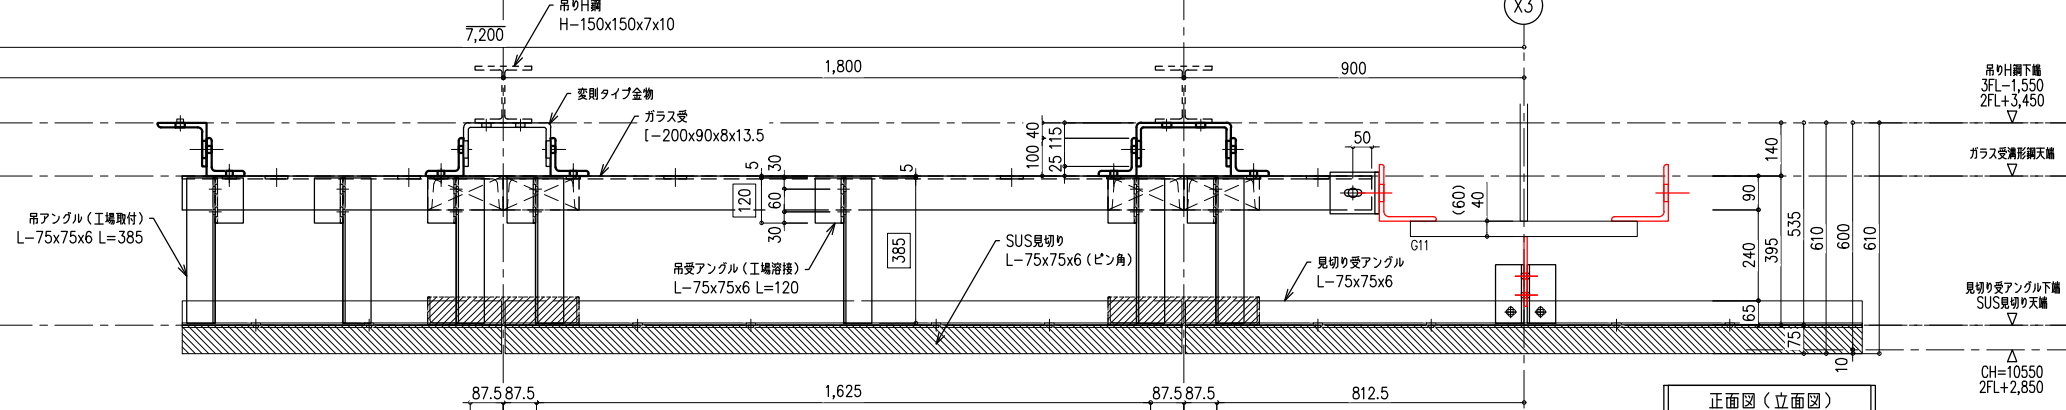


正面図 (立面図)

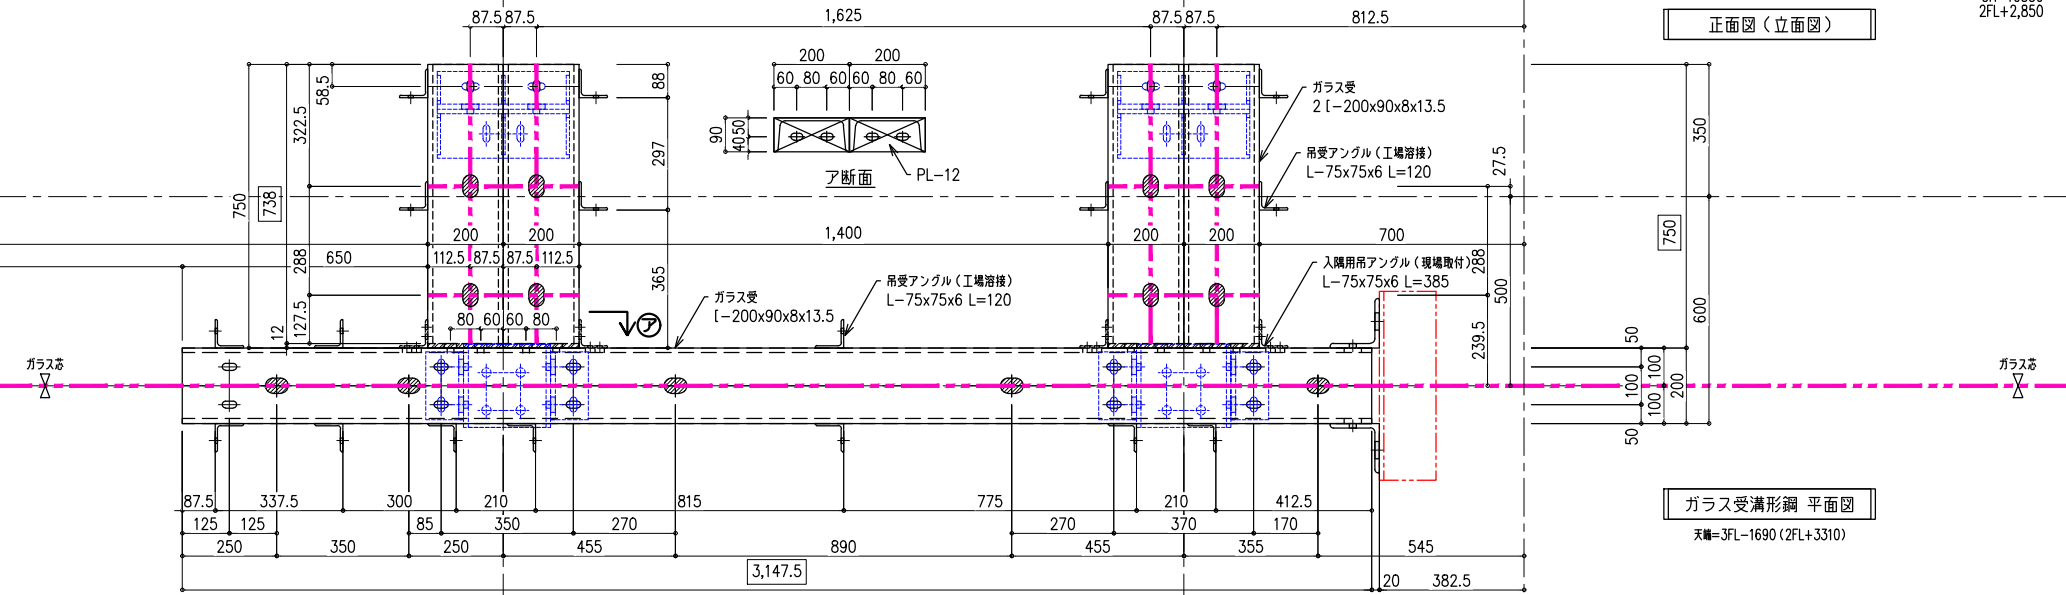

ガラス受溝形鋼 平面図
天端=3FL-1690 (2FL+3310)

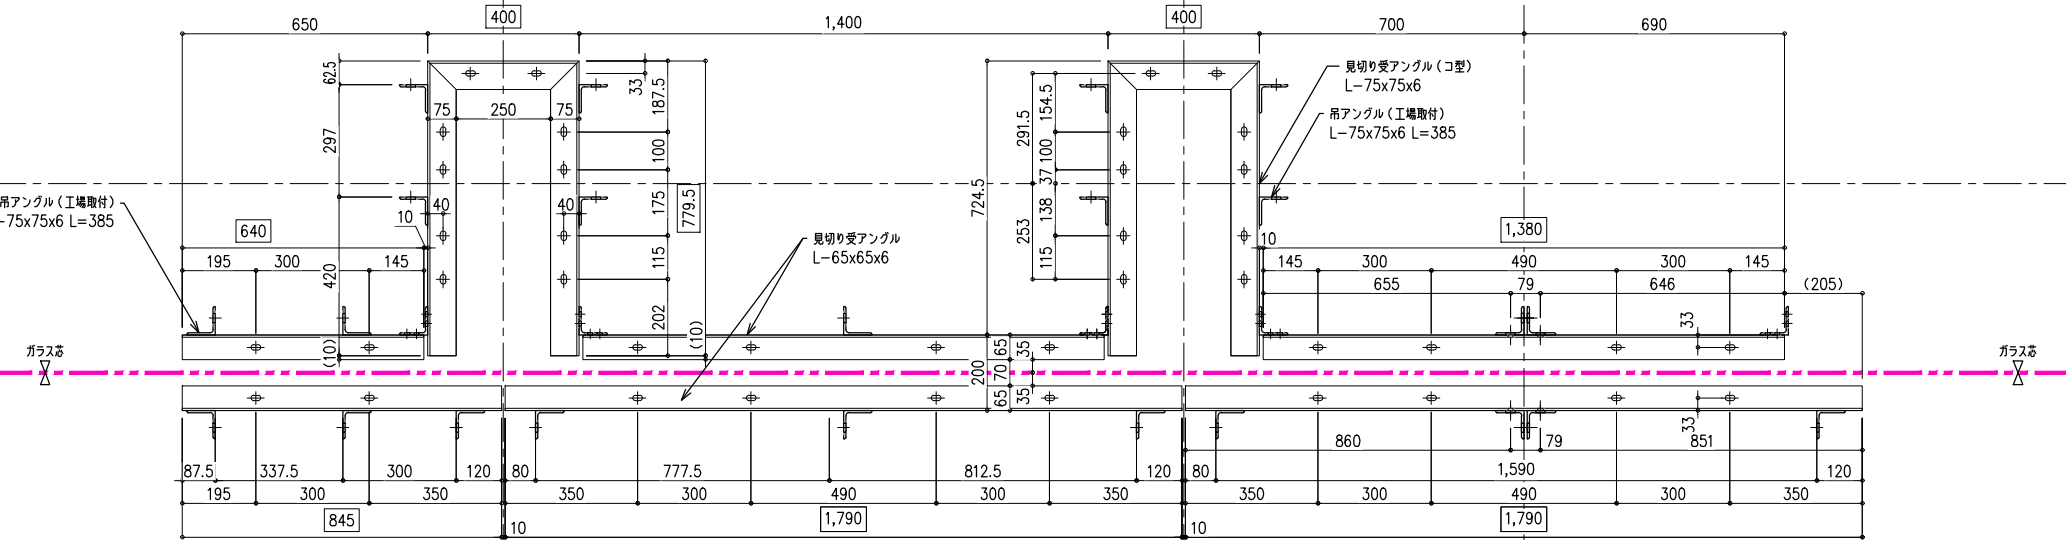

見切り受アンクル 平面図
下層=3FL-2085 (2FL+2915)

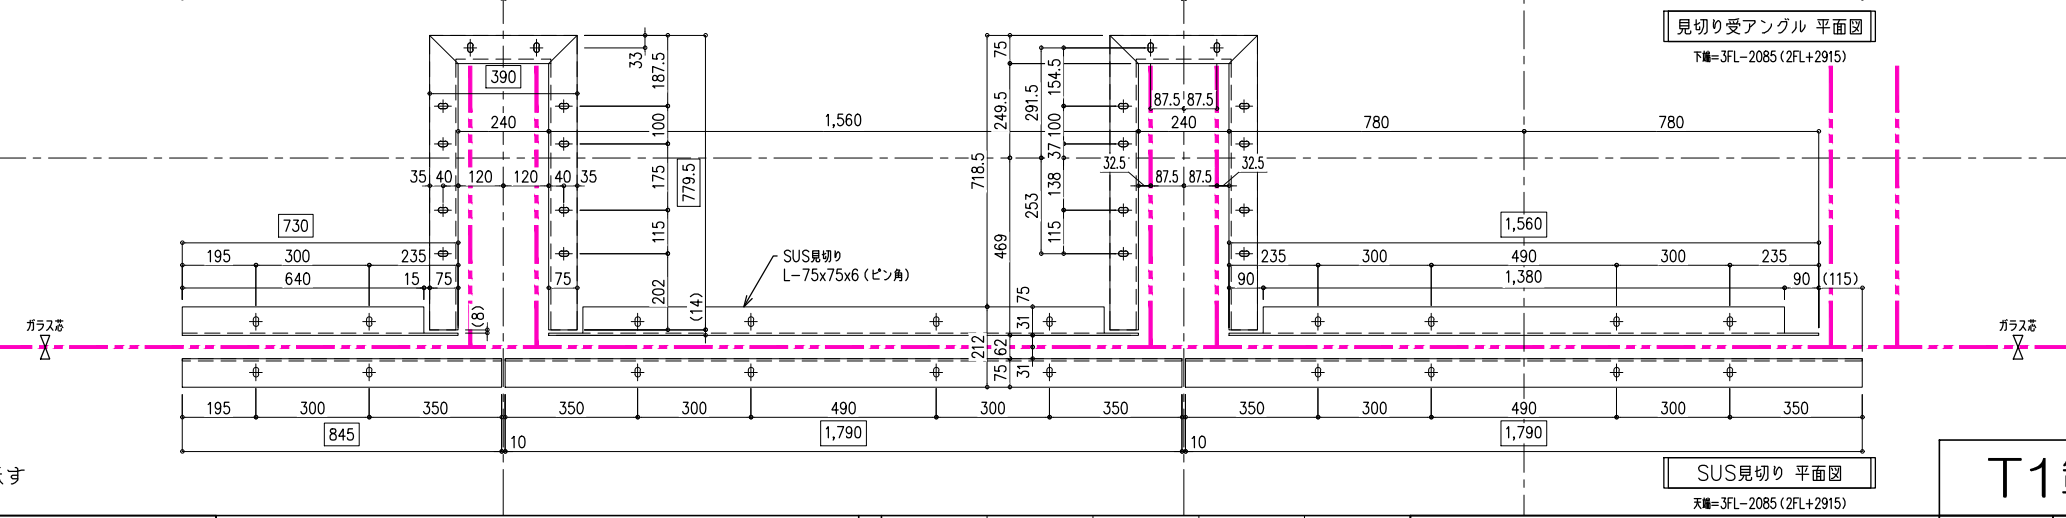


SUS見切り 平面図
天端=3FL-2085 (2FL+2915)

内寸法は、製品『幅・長さ』を示す

T1範囲

塗装: ***	訂正日	訂正事項	トラスト・ワン 株式会社 〒101-0032 東京都千代田区岩本町2-1-8 エヌエービル 1F TEL:03-6809-9271 FAX:03-6809-9272		御 確 認 印	工事名	縮尺 A1=1:10 A3=1:20	作成日
	新規提出					低層部ガラススクリーン 2次下地 部分詳細図 (南面)	作成者	図番 GSB-2-10

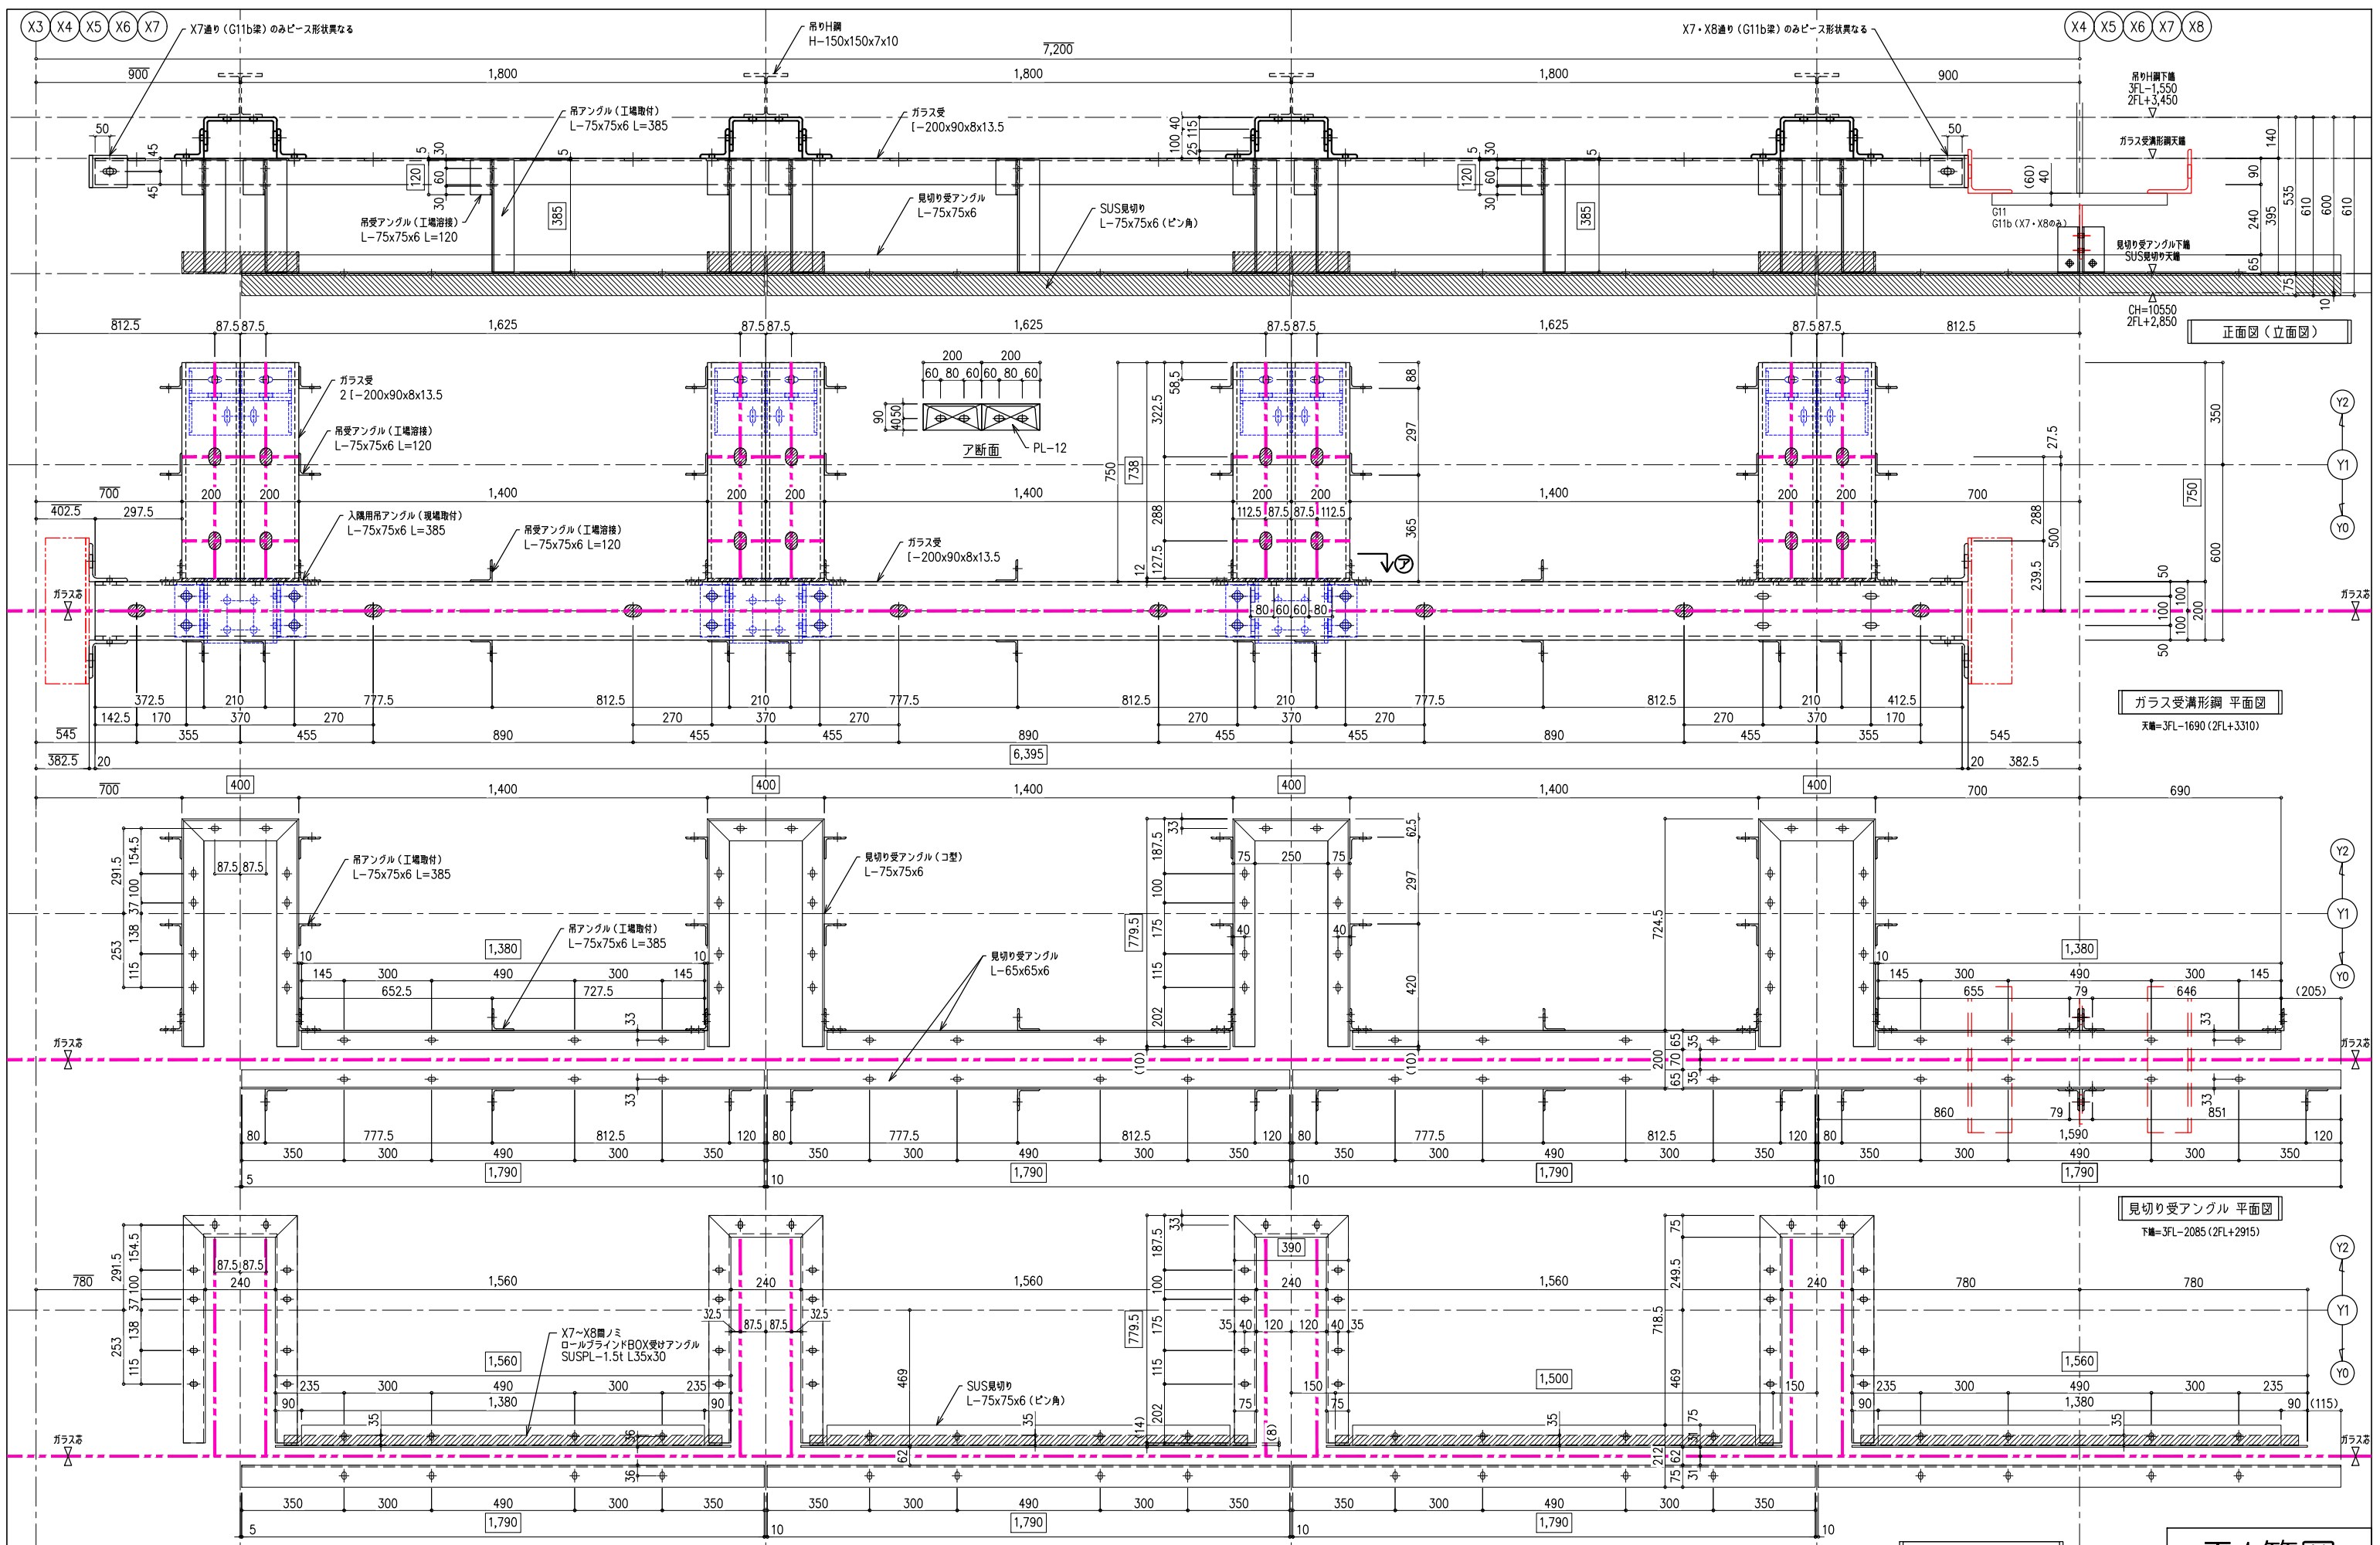

内寸法は、製品「幅・長さ」を示す

SUS見切り 平面図
天端=3FL-2085 (2FL+2915)


T1範囲

塗装: ***	訂正日	訂正事項

トラスト・ワン 株式会社
 〒101-0032 東京都千代田区岩本町2-1-8 エヌエービル 1F
 TEL:03-6809-9271 FAX:03-6809-9272

御 確 認 印	
------------------	--

工事名	低層部ガラススクリーン2次下地 部分詳細図(南面)	縮尺	A1=1:10 A3=1:20	作成日	
図面名		作成者		図番	GSB-2-11

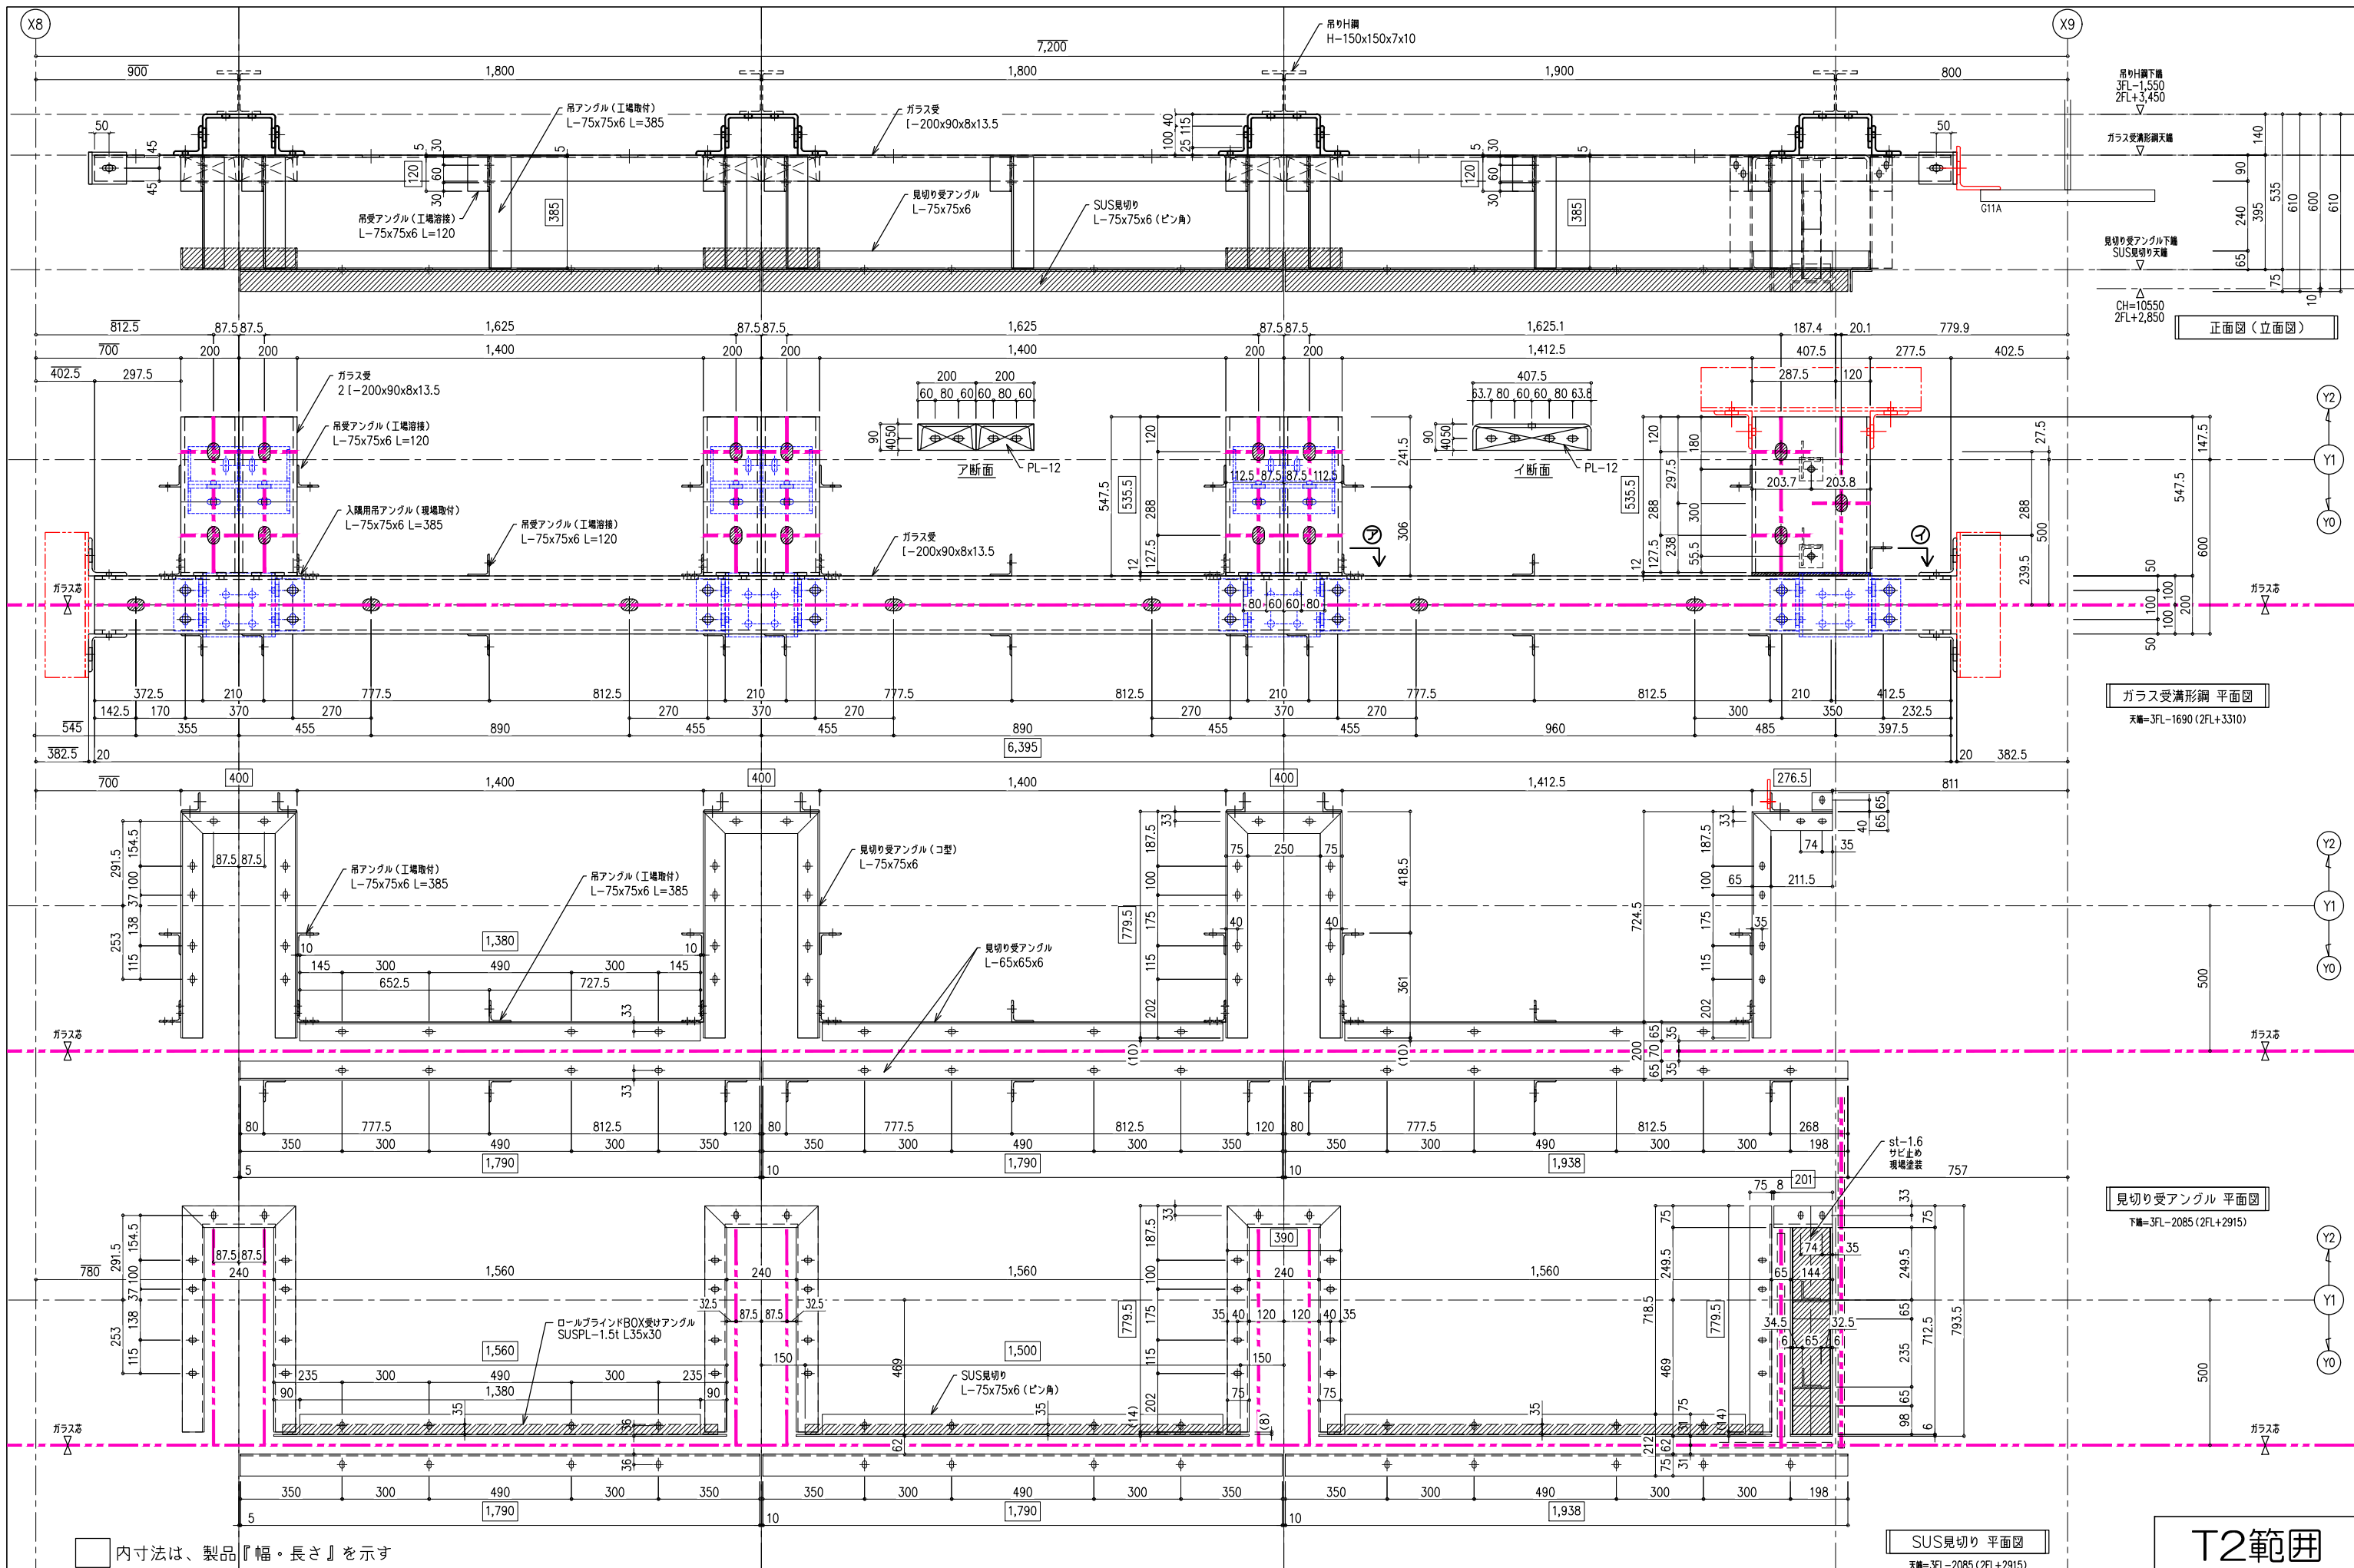

正面図 (立面図)

ガラス受溝形平面図
天端=3FL-1690 (2FL+3310)

見切り受アングル平面図
下端=3FL-2085 (2FL+2915)

SUS見切り平面図
天端=3FL-2085 (2FL+2915)


T2範囲

塗装: ***	訂正日	訂正事項

トラスト・ワン 株式会社
 〒101-0032 東京都千代田区岩本町2-1-8 エヌエービル 1F
 TEL:03-6809-9271 FAX:03-6809-9272

御 確 認 印	工 事 名
	低層部ガラススクリーン2次下地 部分詳細図 (南面)

縮尺	作成日
A1 = 1:10 A3 = 1:20	
作成者	図番
	GSB-2-12

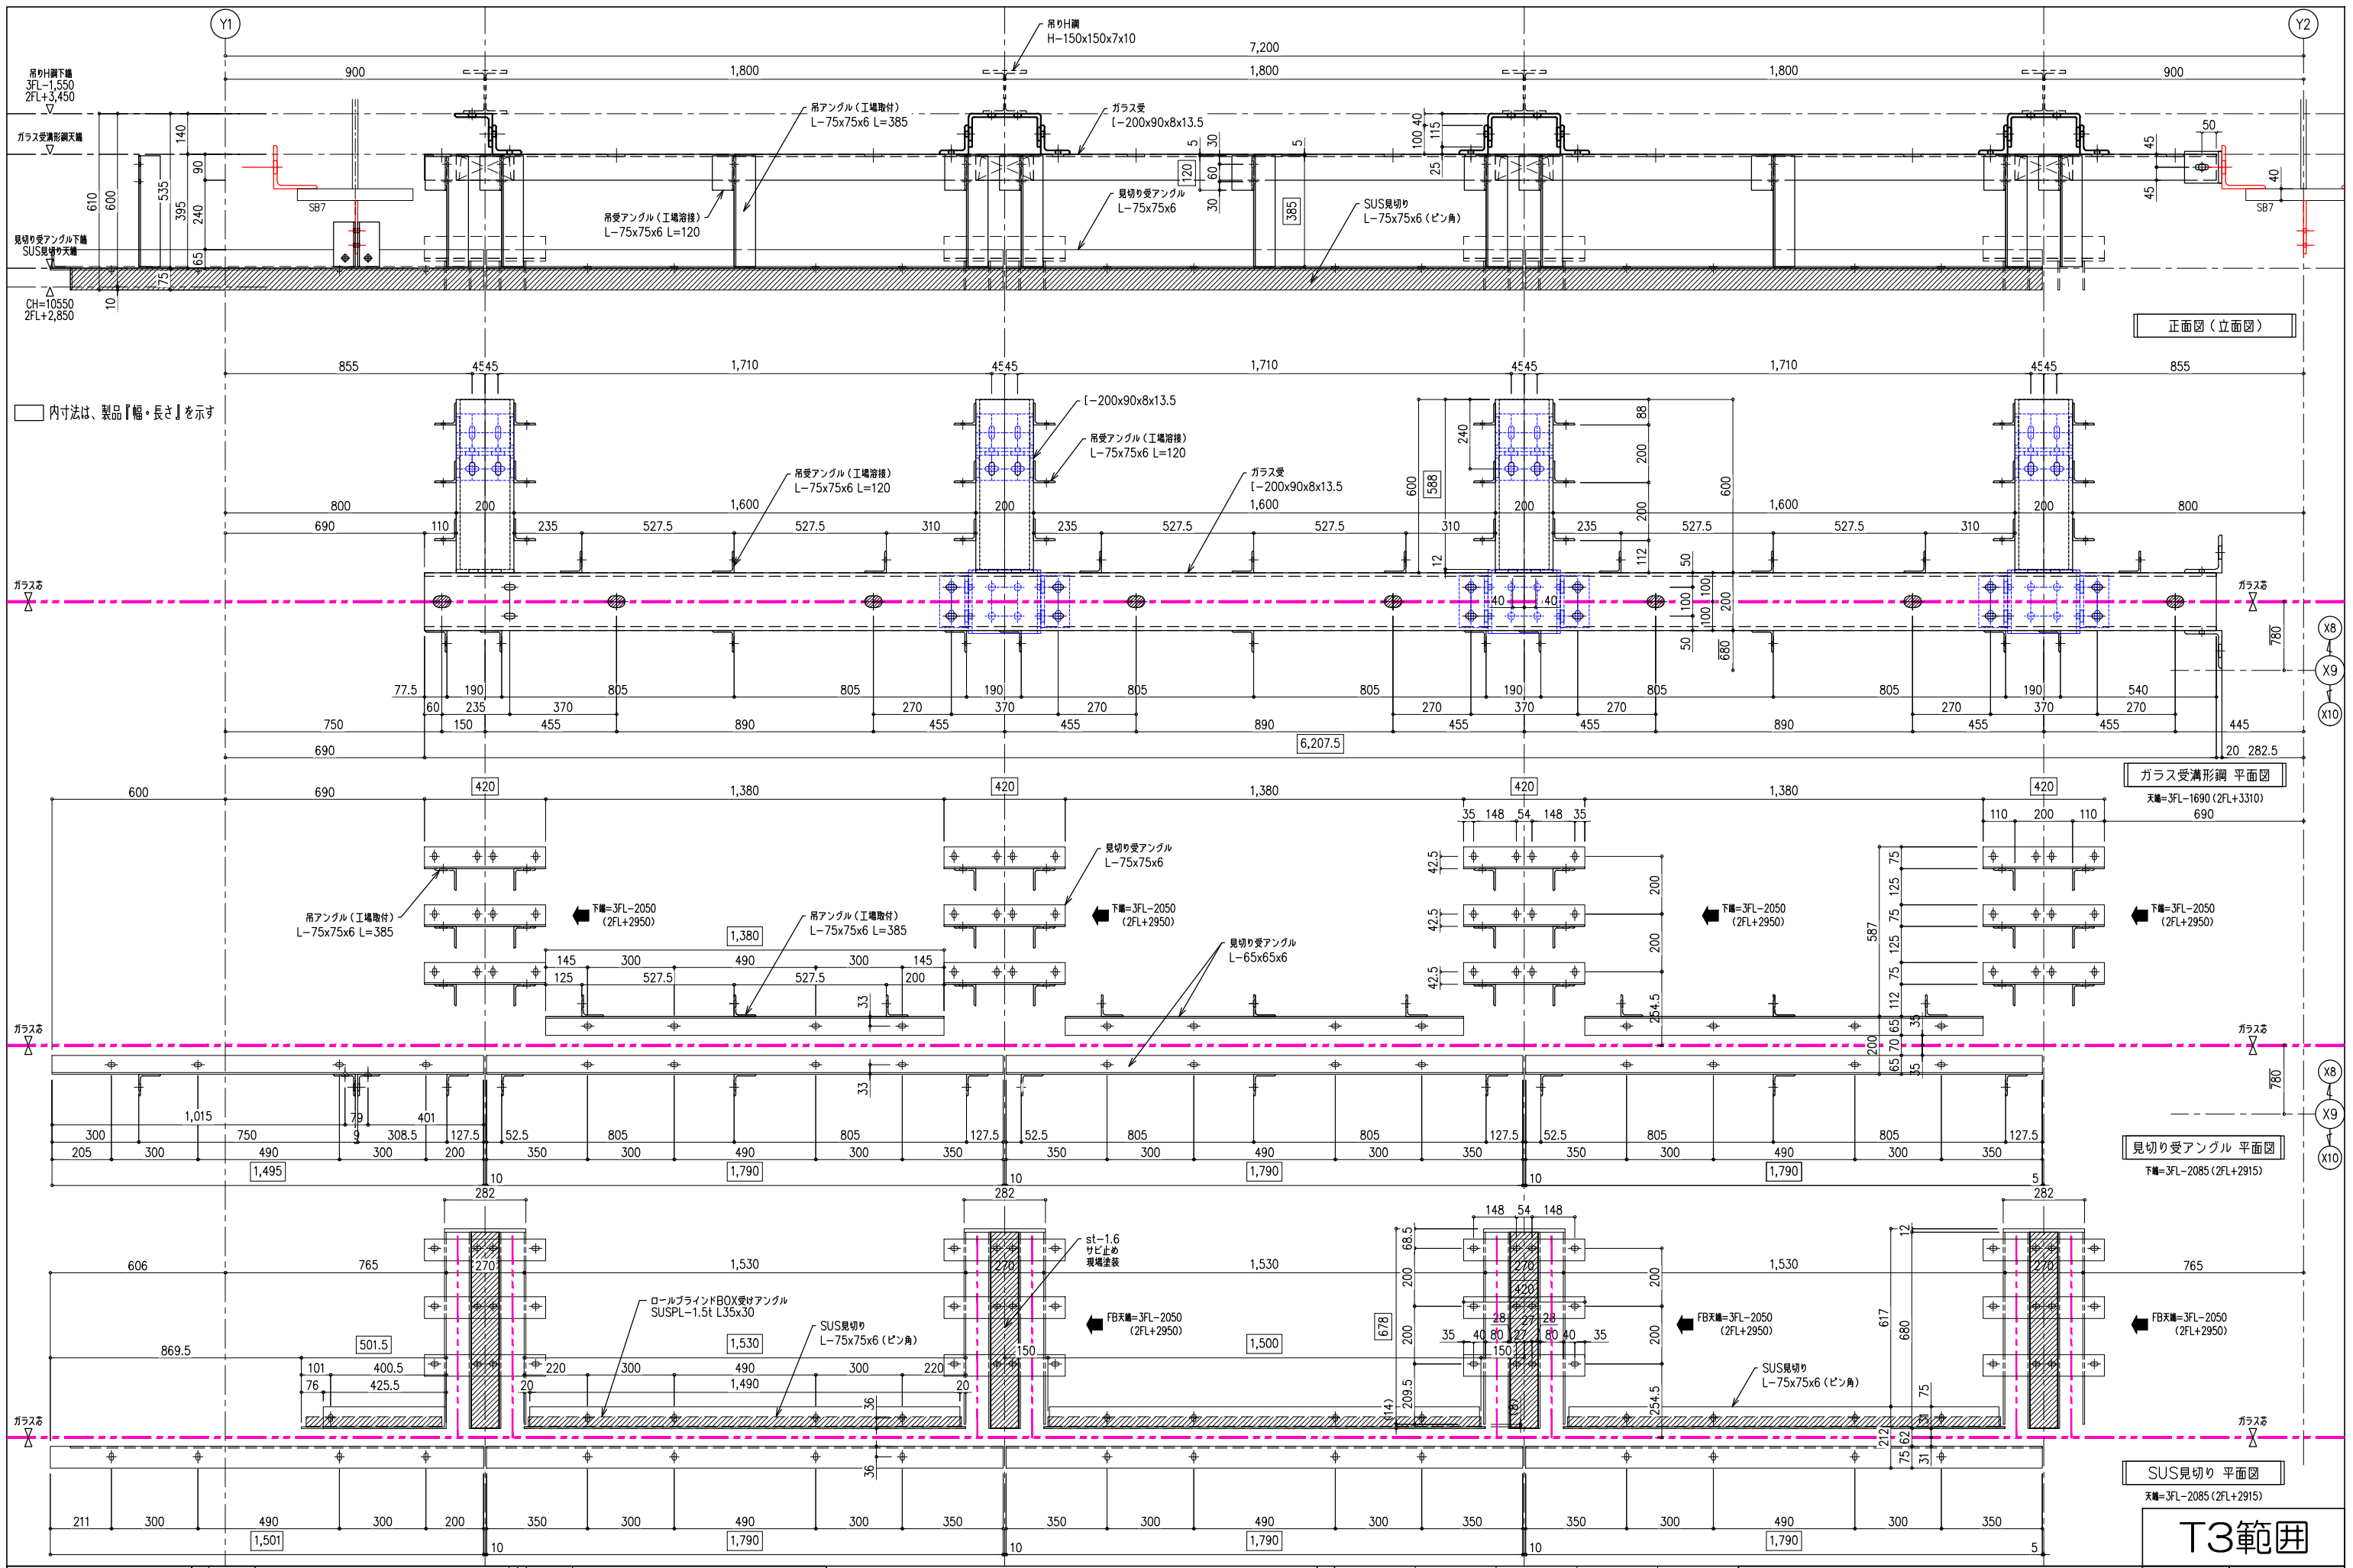


塗装: ***	訂正日	訂正事項

トラスト・ワン 株式会社
 〒101-0032 東京都千代田区岩本町2-1-8 エヌエービル 1F
 TEL:03-6809-9271 FAX:03-6809-9272

御 確 認 印	工 事 名
	低層部ガラススクリーン2次下地 部分詳細図(東面)

縮尺	作成日
A1 = 1:10 A3 = 1:20	
作成者	図番
	GSB-2-13

T3範囲

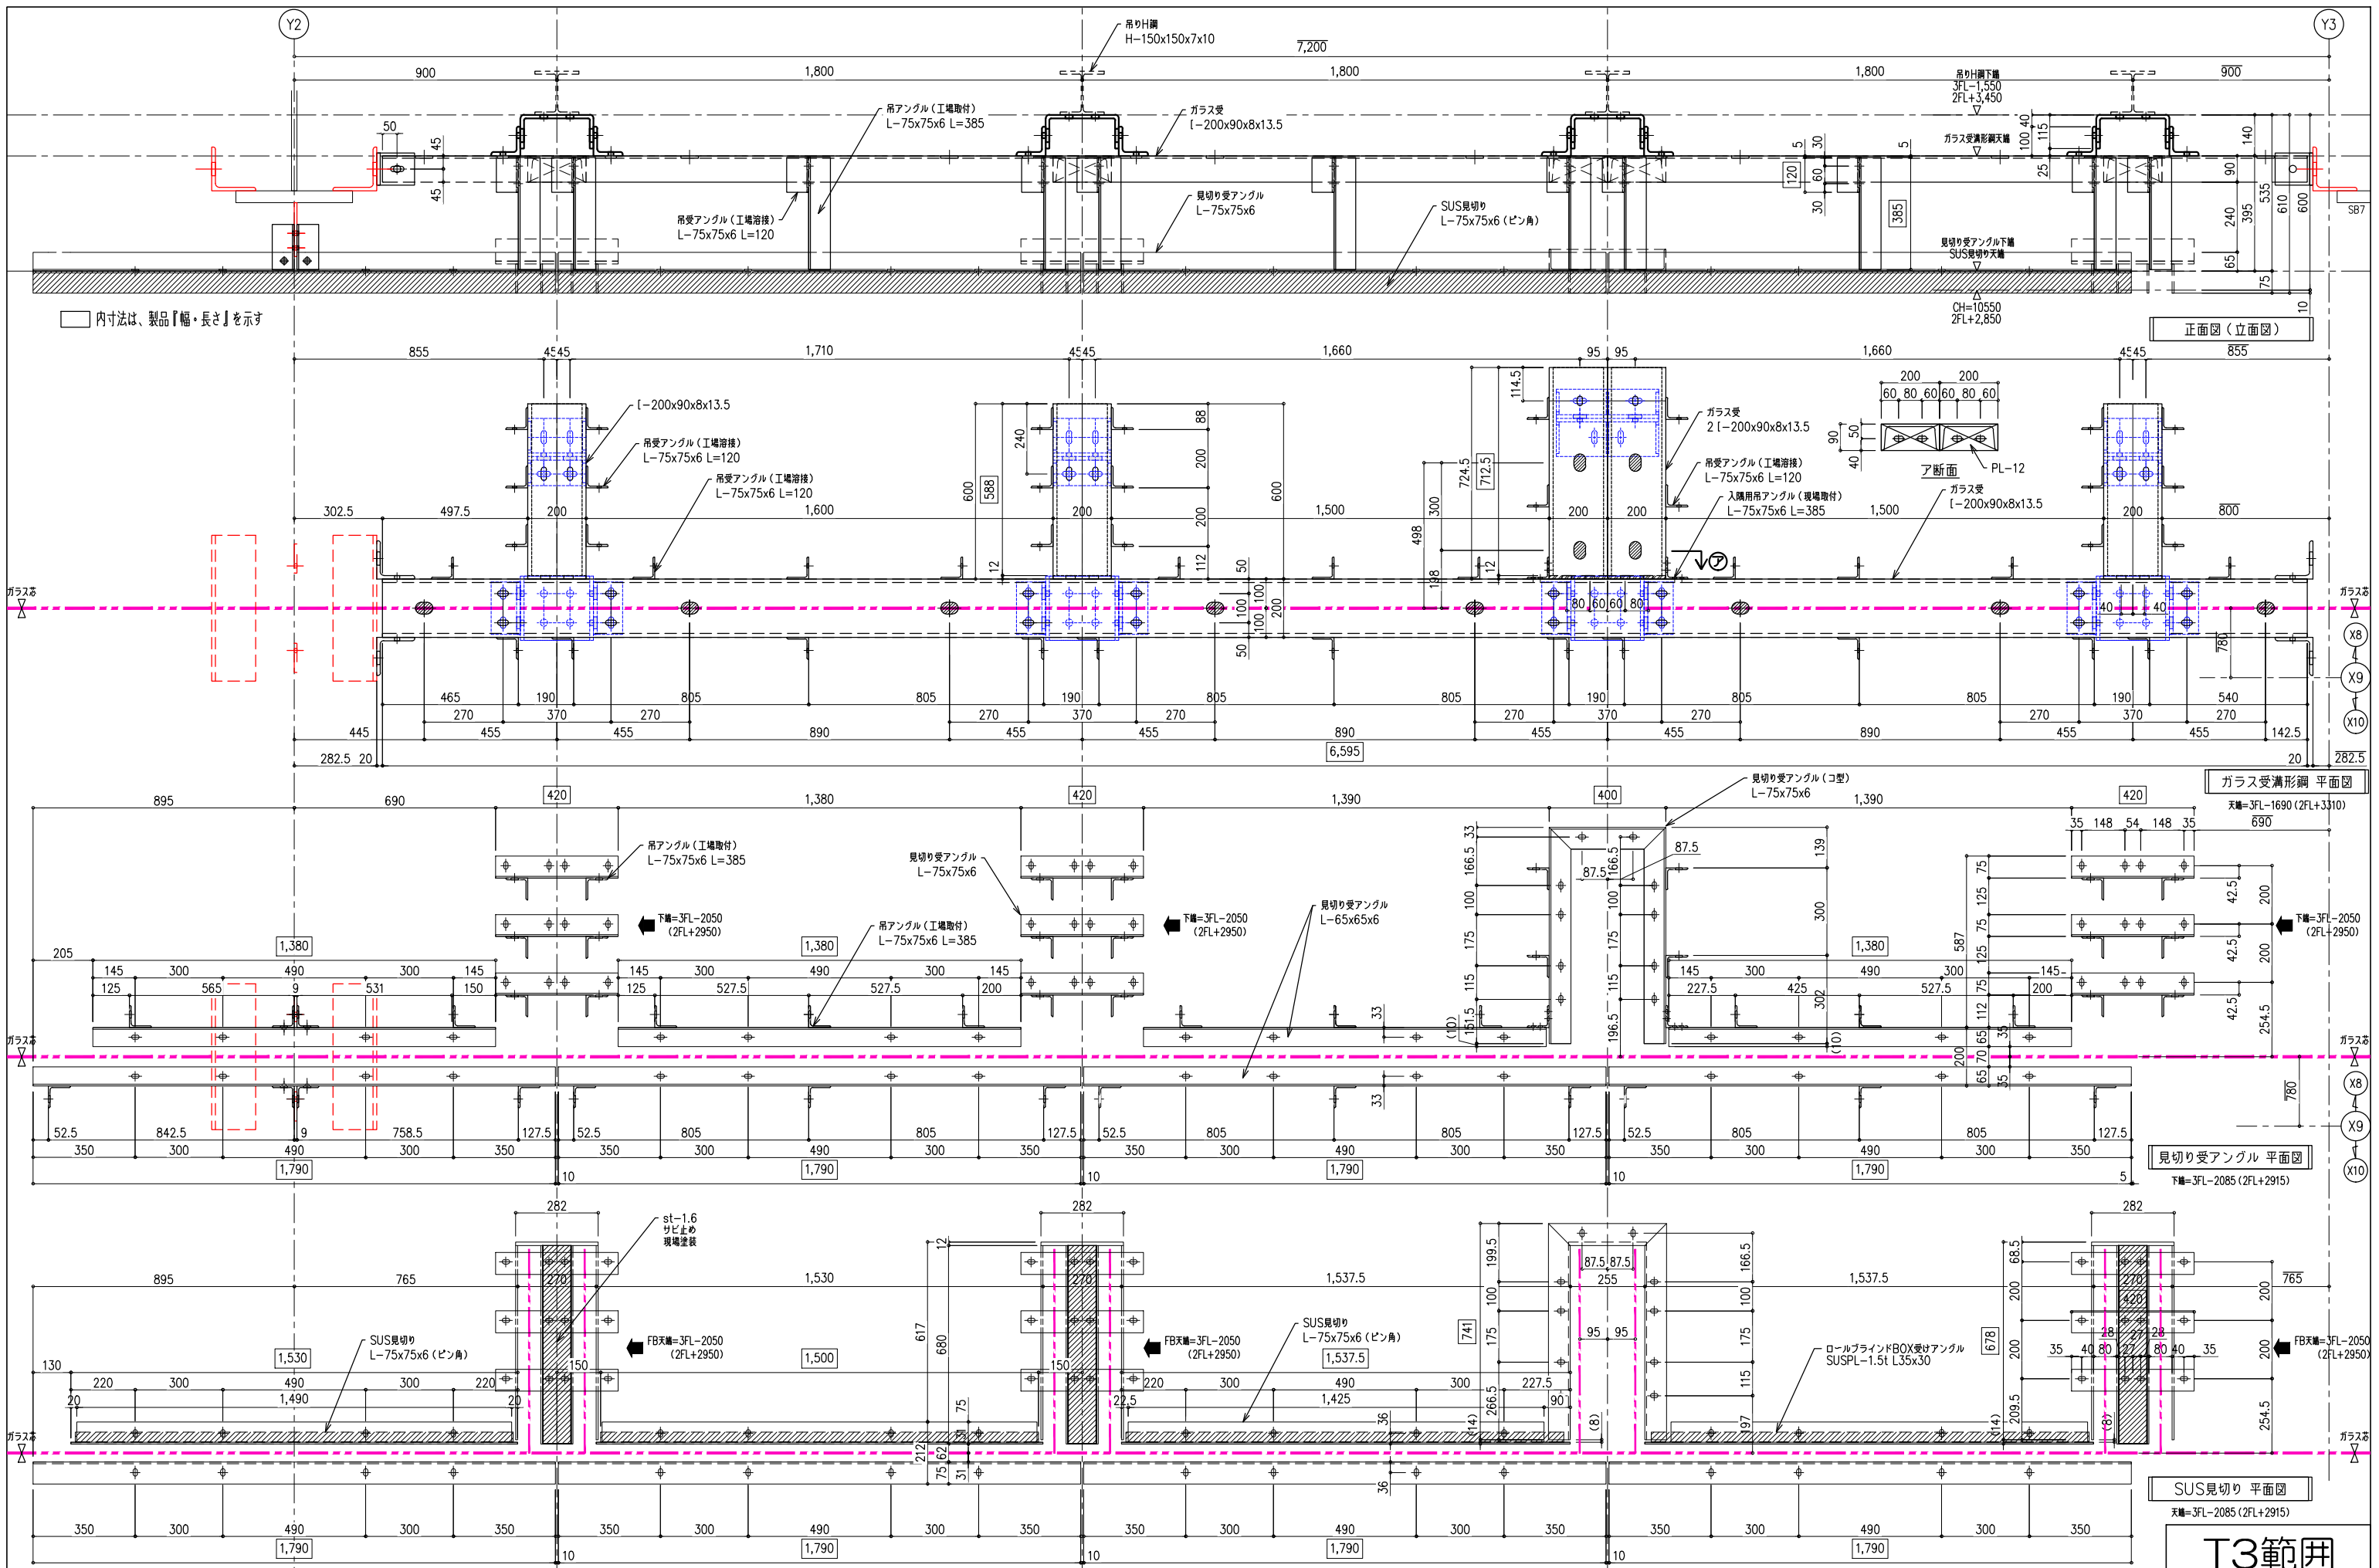

□ 内寸法は、製品【幅・長さ】を示す

正面図(立面図)


ガラス受満形鋼 平面図

見切り受アングル 平面図

SUS見切り 平面図

T3範囲

塗装: ***	訂正日	訂正事項	Trust One	トラス・ワン 株式会社 〒101-0032 東京都千代田区岩本町2-1-8 エヌエービル 1F TEL:03-6809-9271 FAX:03-6809-9272	御 確 認 印	工事名 低層部ガラススクリーン2次下地 部分詳細図(東面)	縮尺 A1=1:10 A3=1:20	作成日
	新規提出						作成者	図番 GSB-2-14

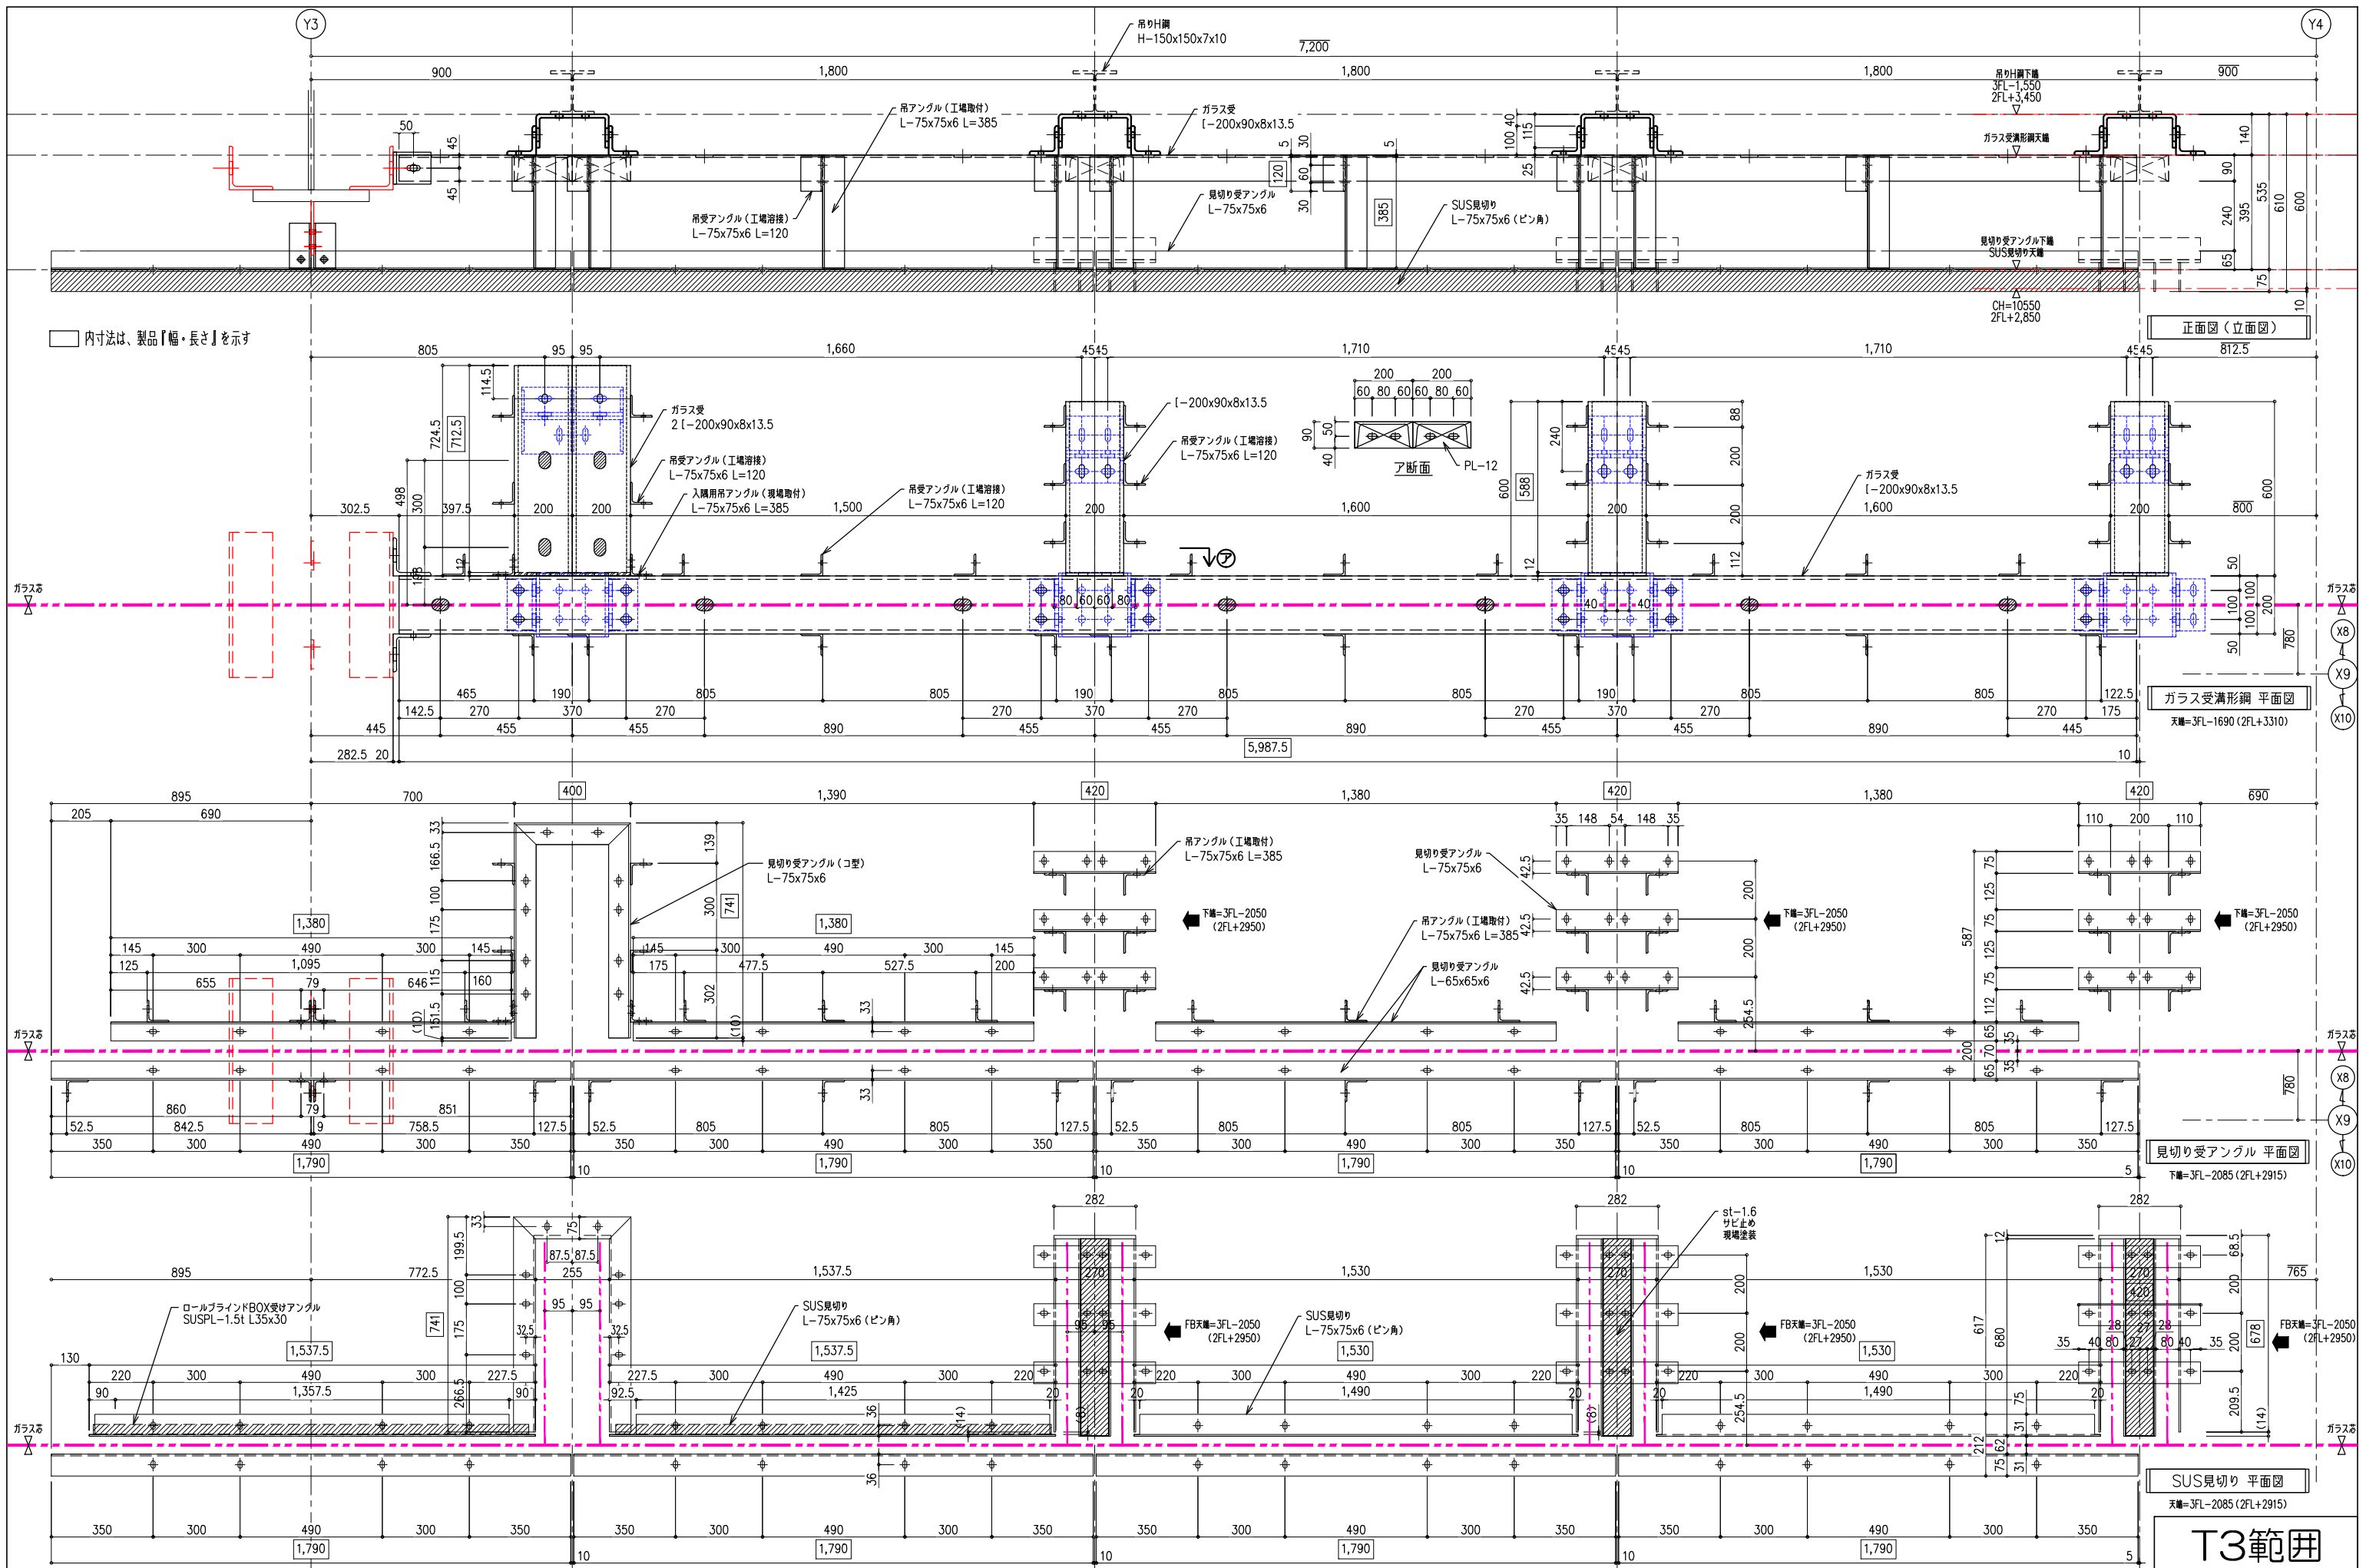

□ 内寸法は、製品「幅・長さ」を示す

正面図(立面図)


ガラス受構形綱平面図
天端=3FL-1690(2FL+3310)

見切り受アングル平面図
下端=3FL-2085(2FL+2915)

SUS見切り平面図
天端=3FL-2085(2FL+2915)

T3範囲

塗装: ***	訂正日	訂正事項	新規提出	Trust One	トラスト・ワン 株式会社 〒101-0032 東京都千代田区岩本町2-1-8 エヌエービル 1F TEL:03-6809-9271 FAX:03-6809-9272	御 確 認 印	工事名 低層部ガラススクリーン2次下地 部分詳細図(東面)	縮尺 A1=1:10 A3=1:20	作成日 作成者 図番 GSB-2-15
---------	-----	------	------	-----------	--	------------------	----------------------------------	--------------------------	------------------------------

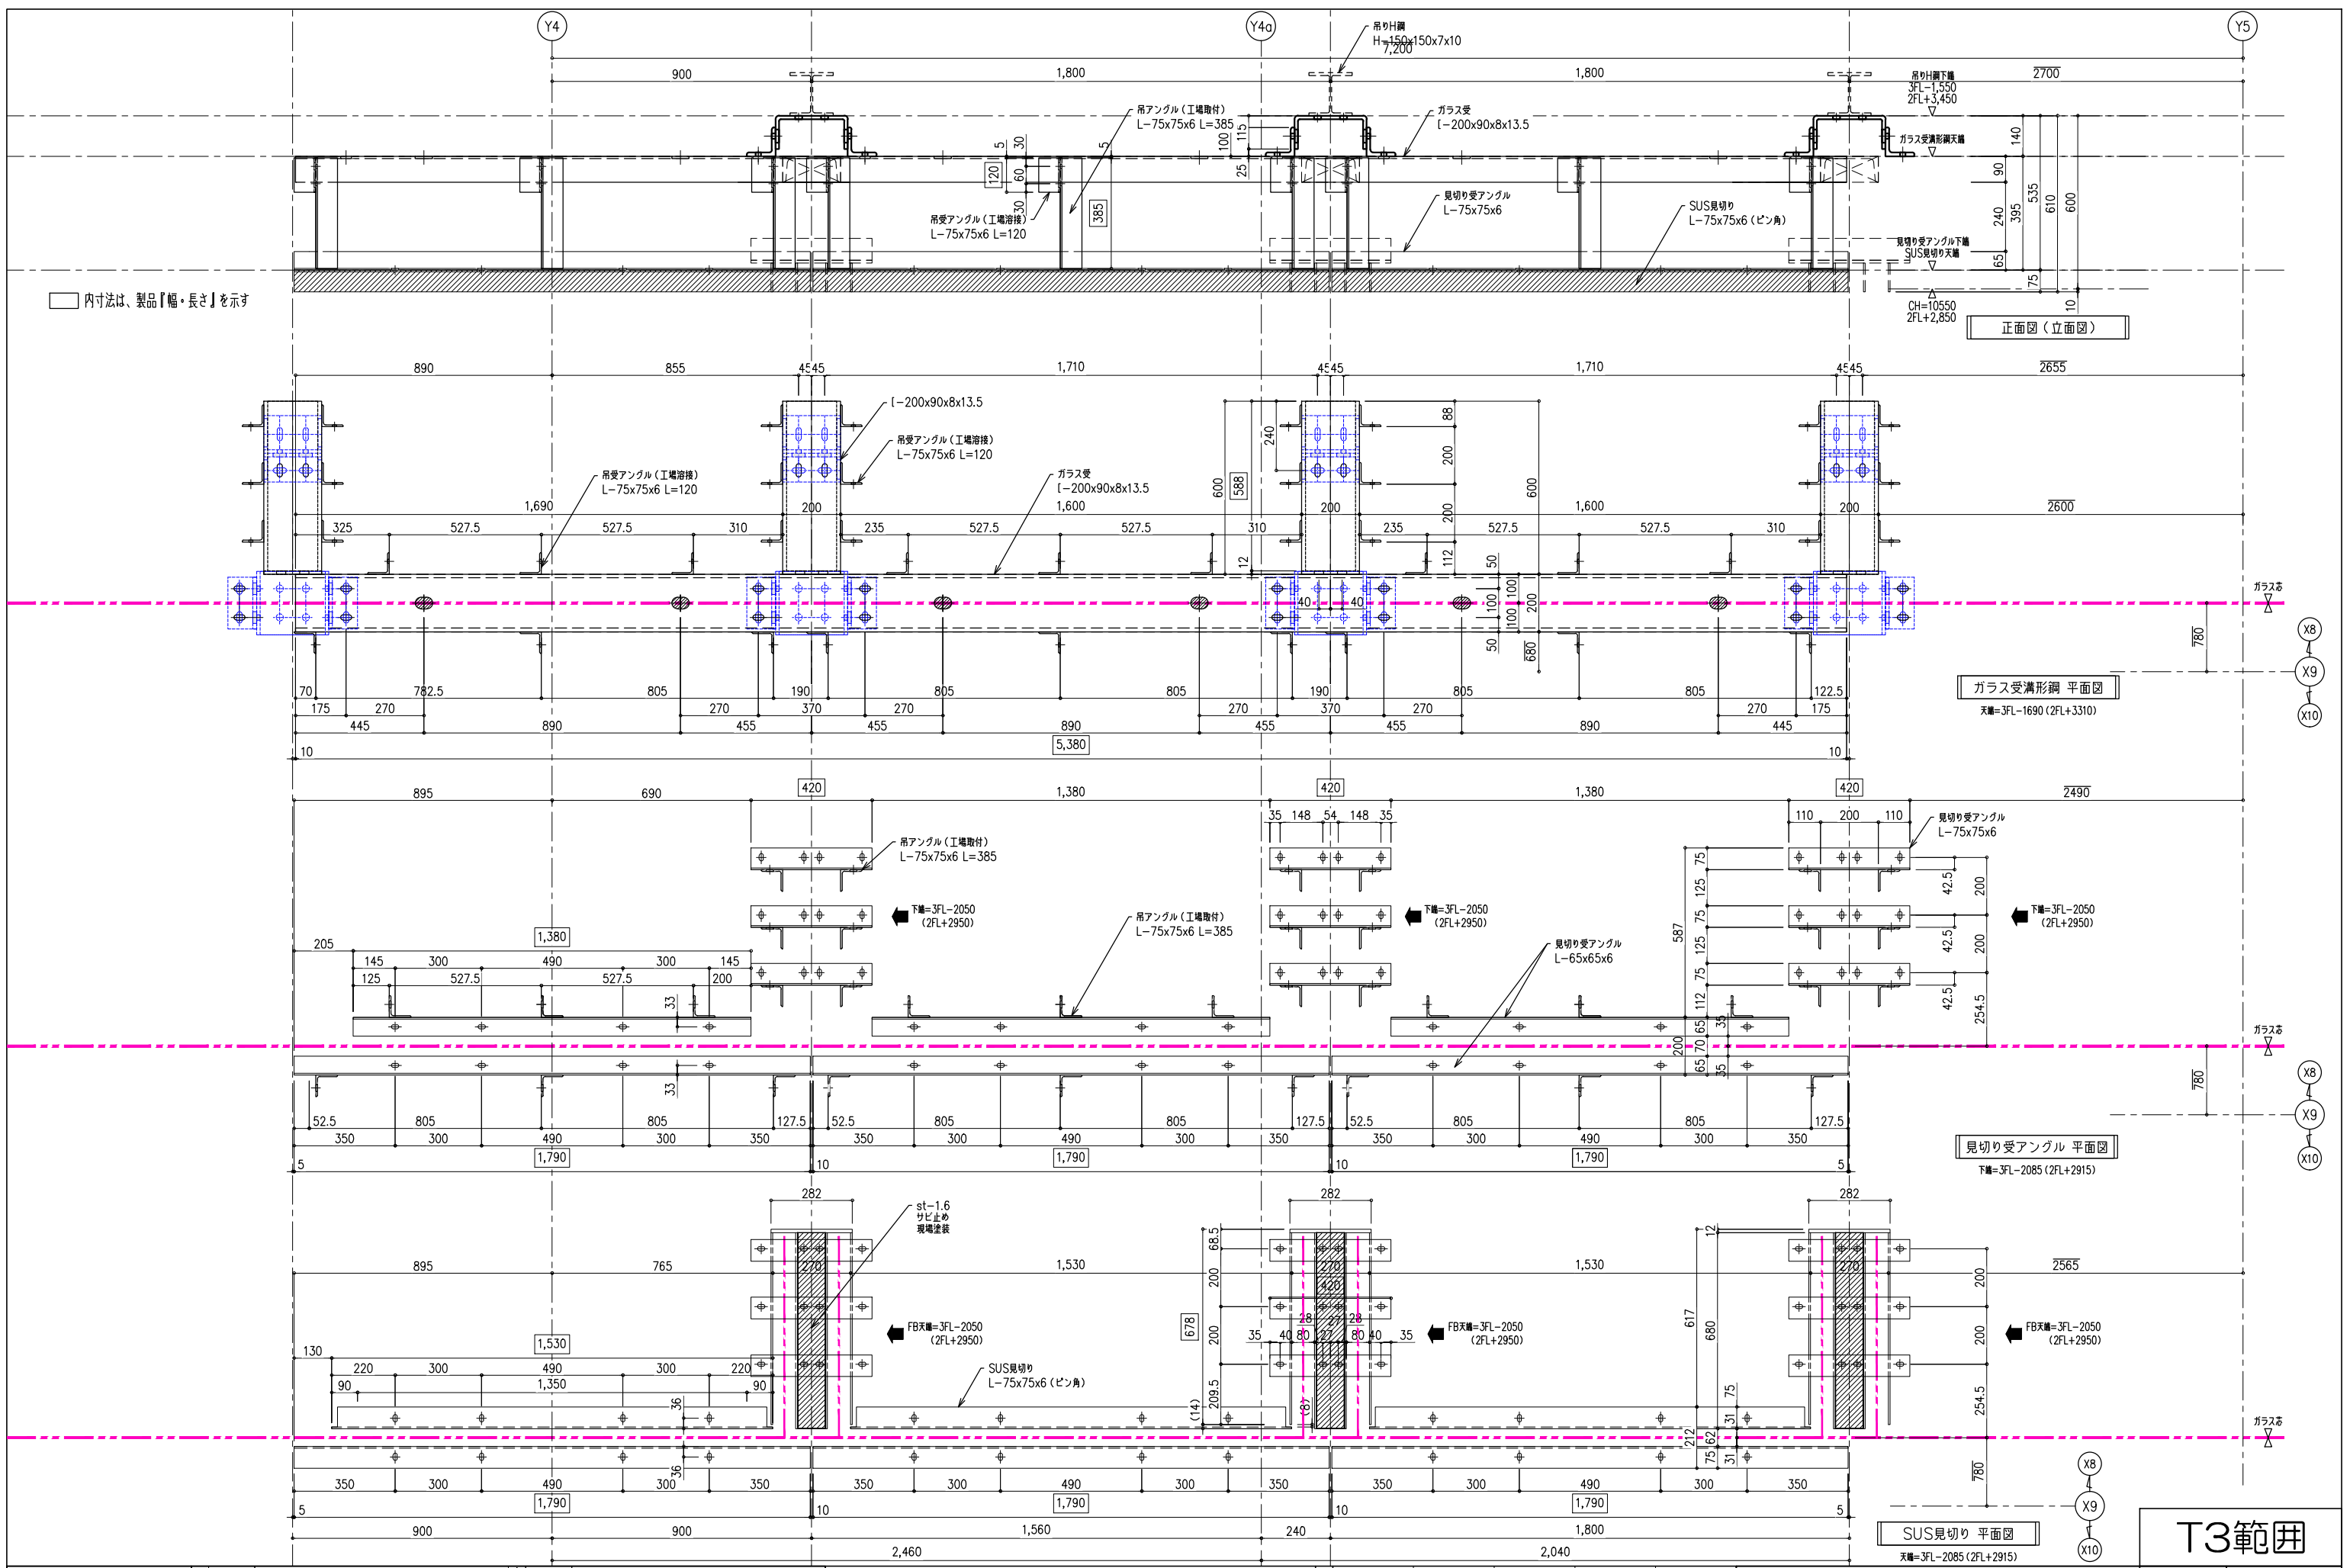

正面図(立面図)

ガラス受溝形鋼 平面図
天端=3FL-1690 (2FL+3310)

見切り受アングル 平面図
下端=3FL-2085 (2FL+2915)

SUS見切り 平面図
天端=3FL-2085 (2FL+2915)


T3範囲

塗装: ***	訂正日	訂正事項


トラスト・ワン 株式会社
 〒101-0032 東京都千代田区岩本町2-1-8 エヌエービル 1F
 TEL:03-6809-9271 FAX:03-6809-9272

御
確
認
印
 工事名
 図面名
 低層部ガラススクリーン2次下地 部分詳細図(東面)

縮尺
 A1=1:10
 A3=1:20
 作成日
 作成者
 図番
 GSB-2-16

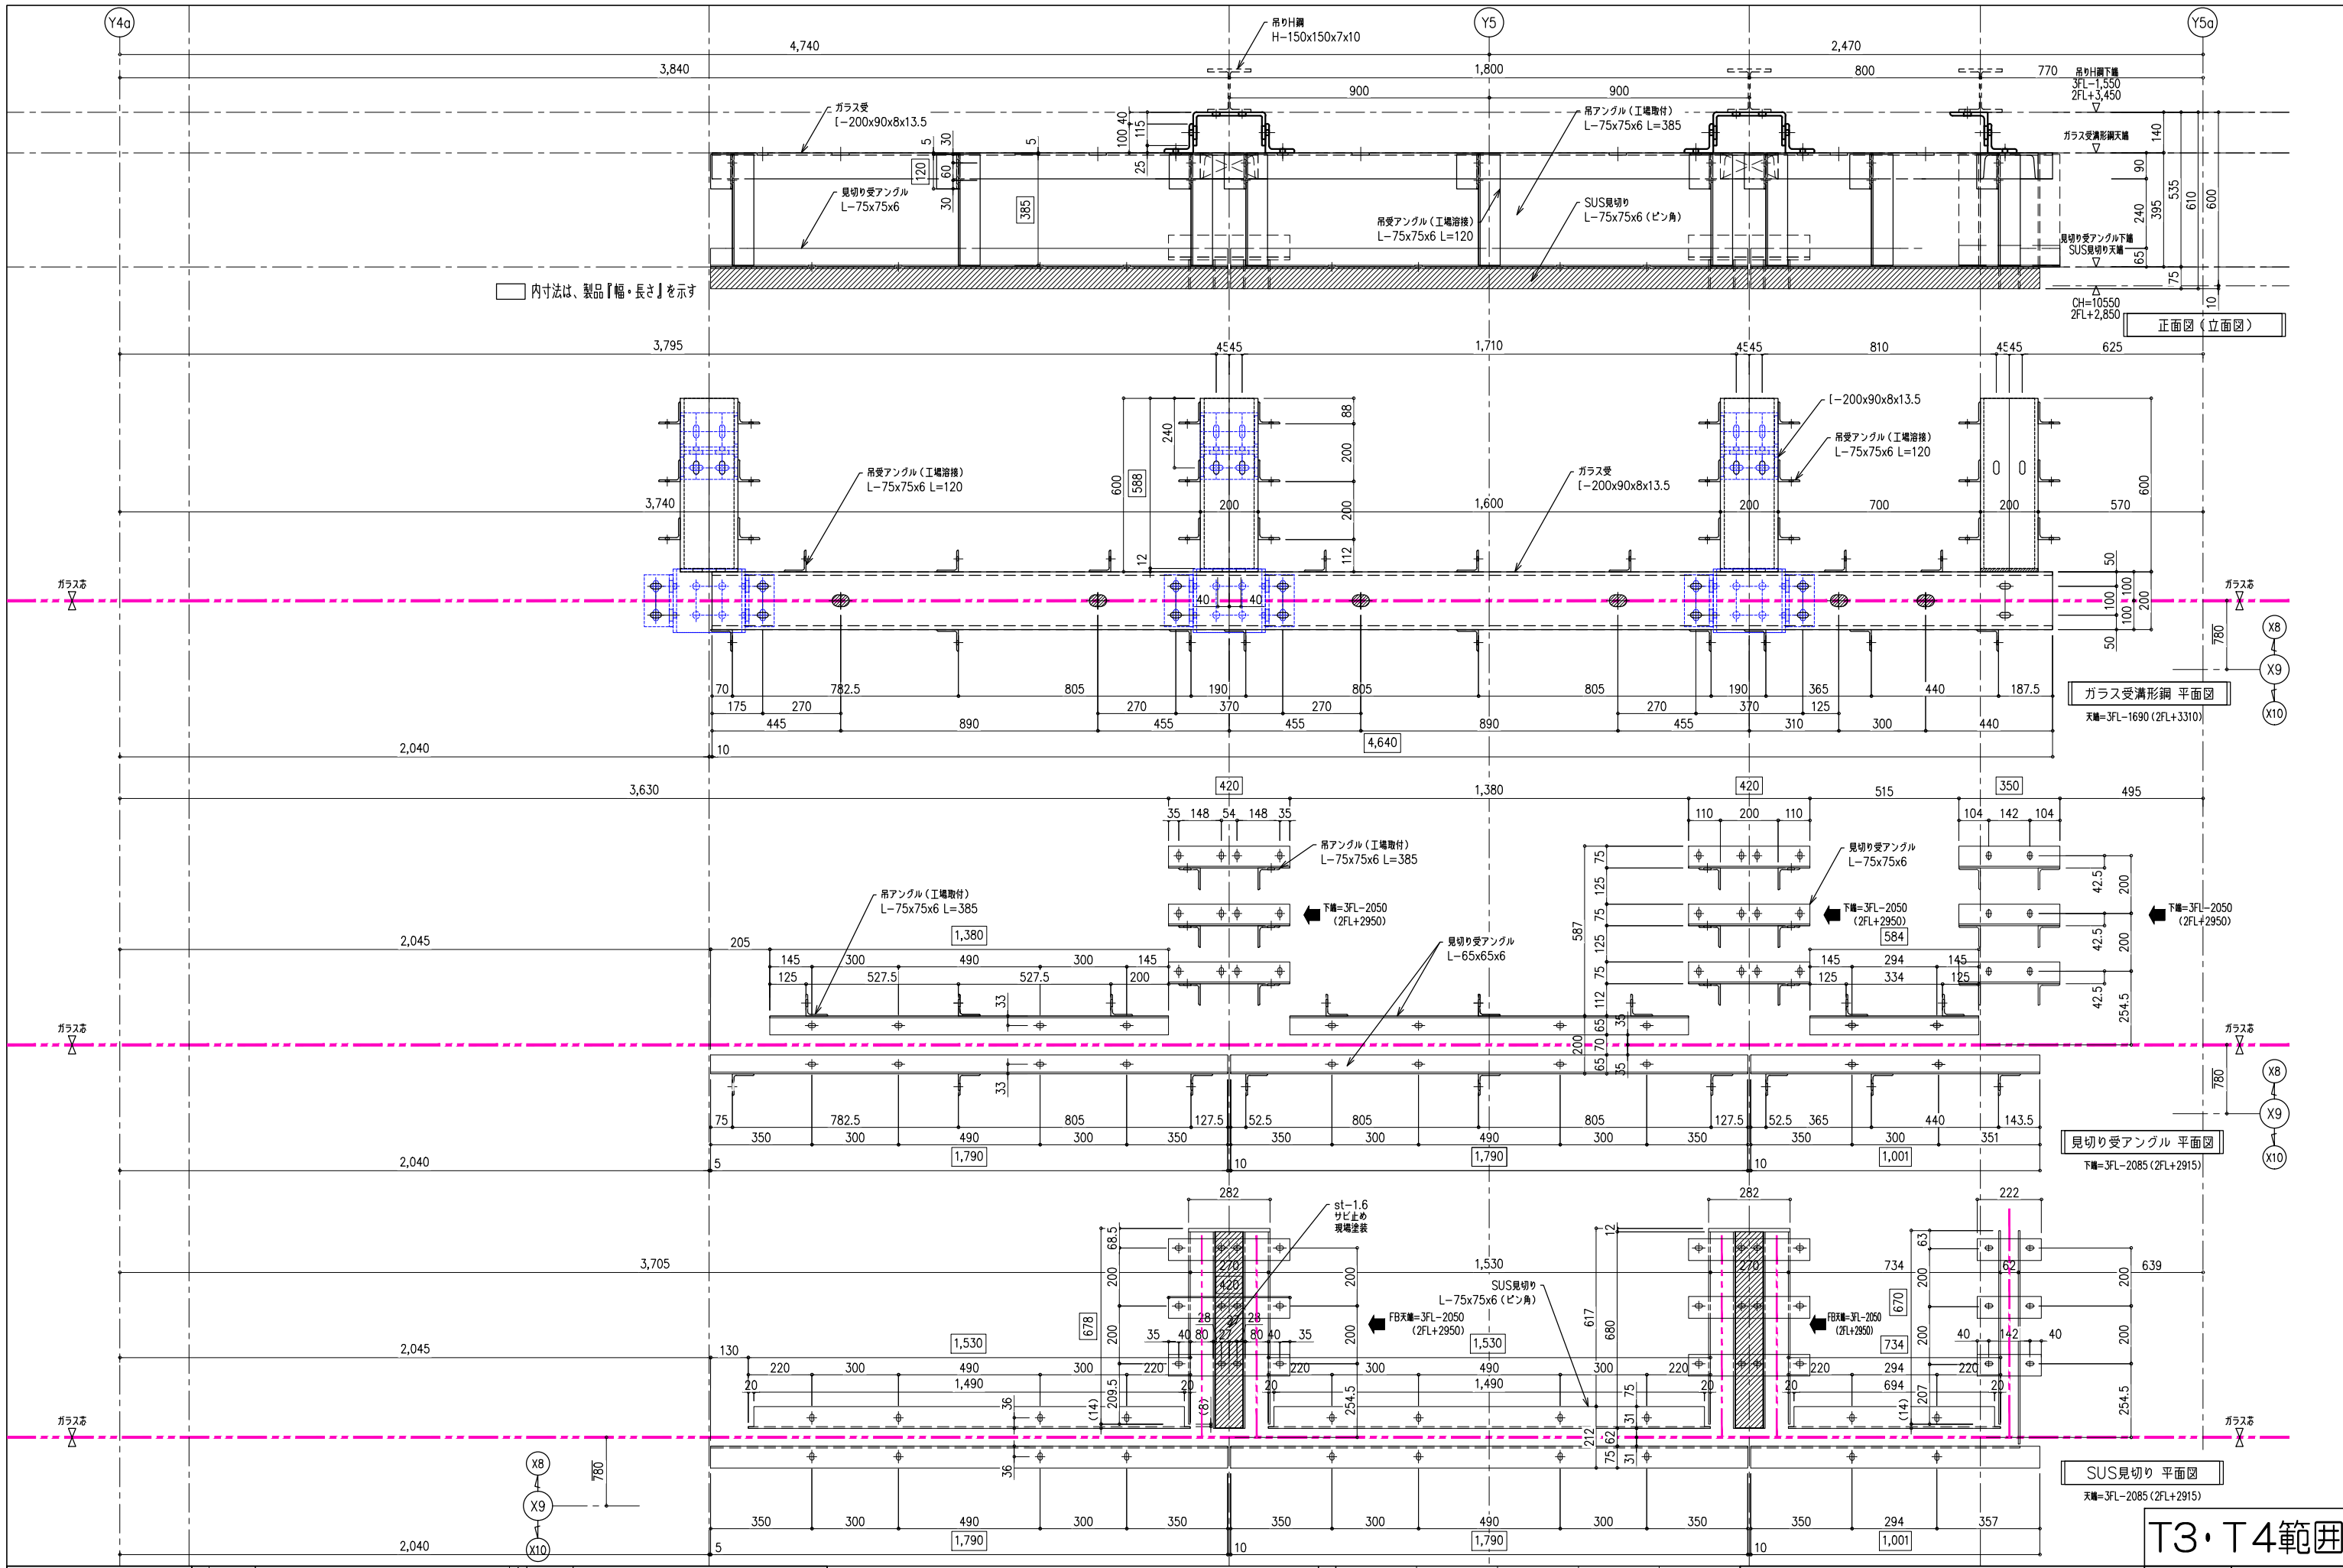

□ 内寸法は、製品【幅・長さ】を示す

正面図（立面図）

ガラス受溝形鋼 平面図
天端=3FL-1690 (2FL+3310)

見切り受アングル 平面図
下端=3FL-2085 (2FL+2915)

SUS見切り 平面図
天端=3FL-2085 (2FL+2915)


塗装: ***	訂正日	訂正事項

トラスト・ワン 株式会社
 〒101-0032 東京都千代田区岩本町2-1-8 エヌエービル 1F
 TEL:03-6809-9271 FAX:03-6809-9272

御
確
認
印
 工事名
 低層部ガラススクリーン2次下地 部分詳細図（東面）

縮尺
 A1=1:10
 A3=1:20
 作成日
 作成者
 図番
 GSB-2-17


T3・T4範囲

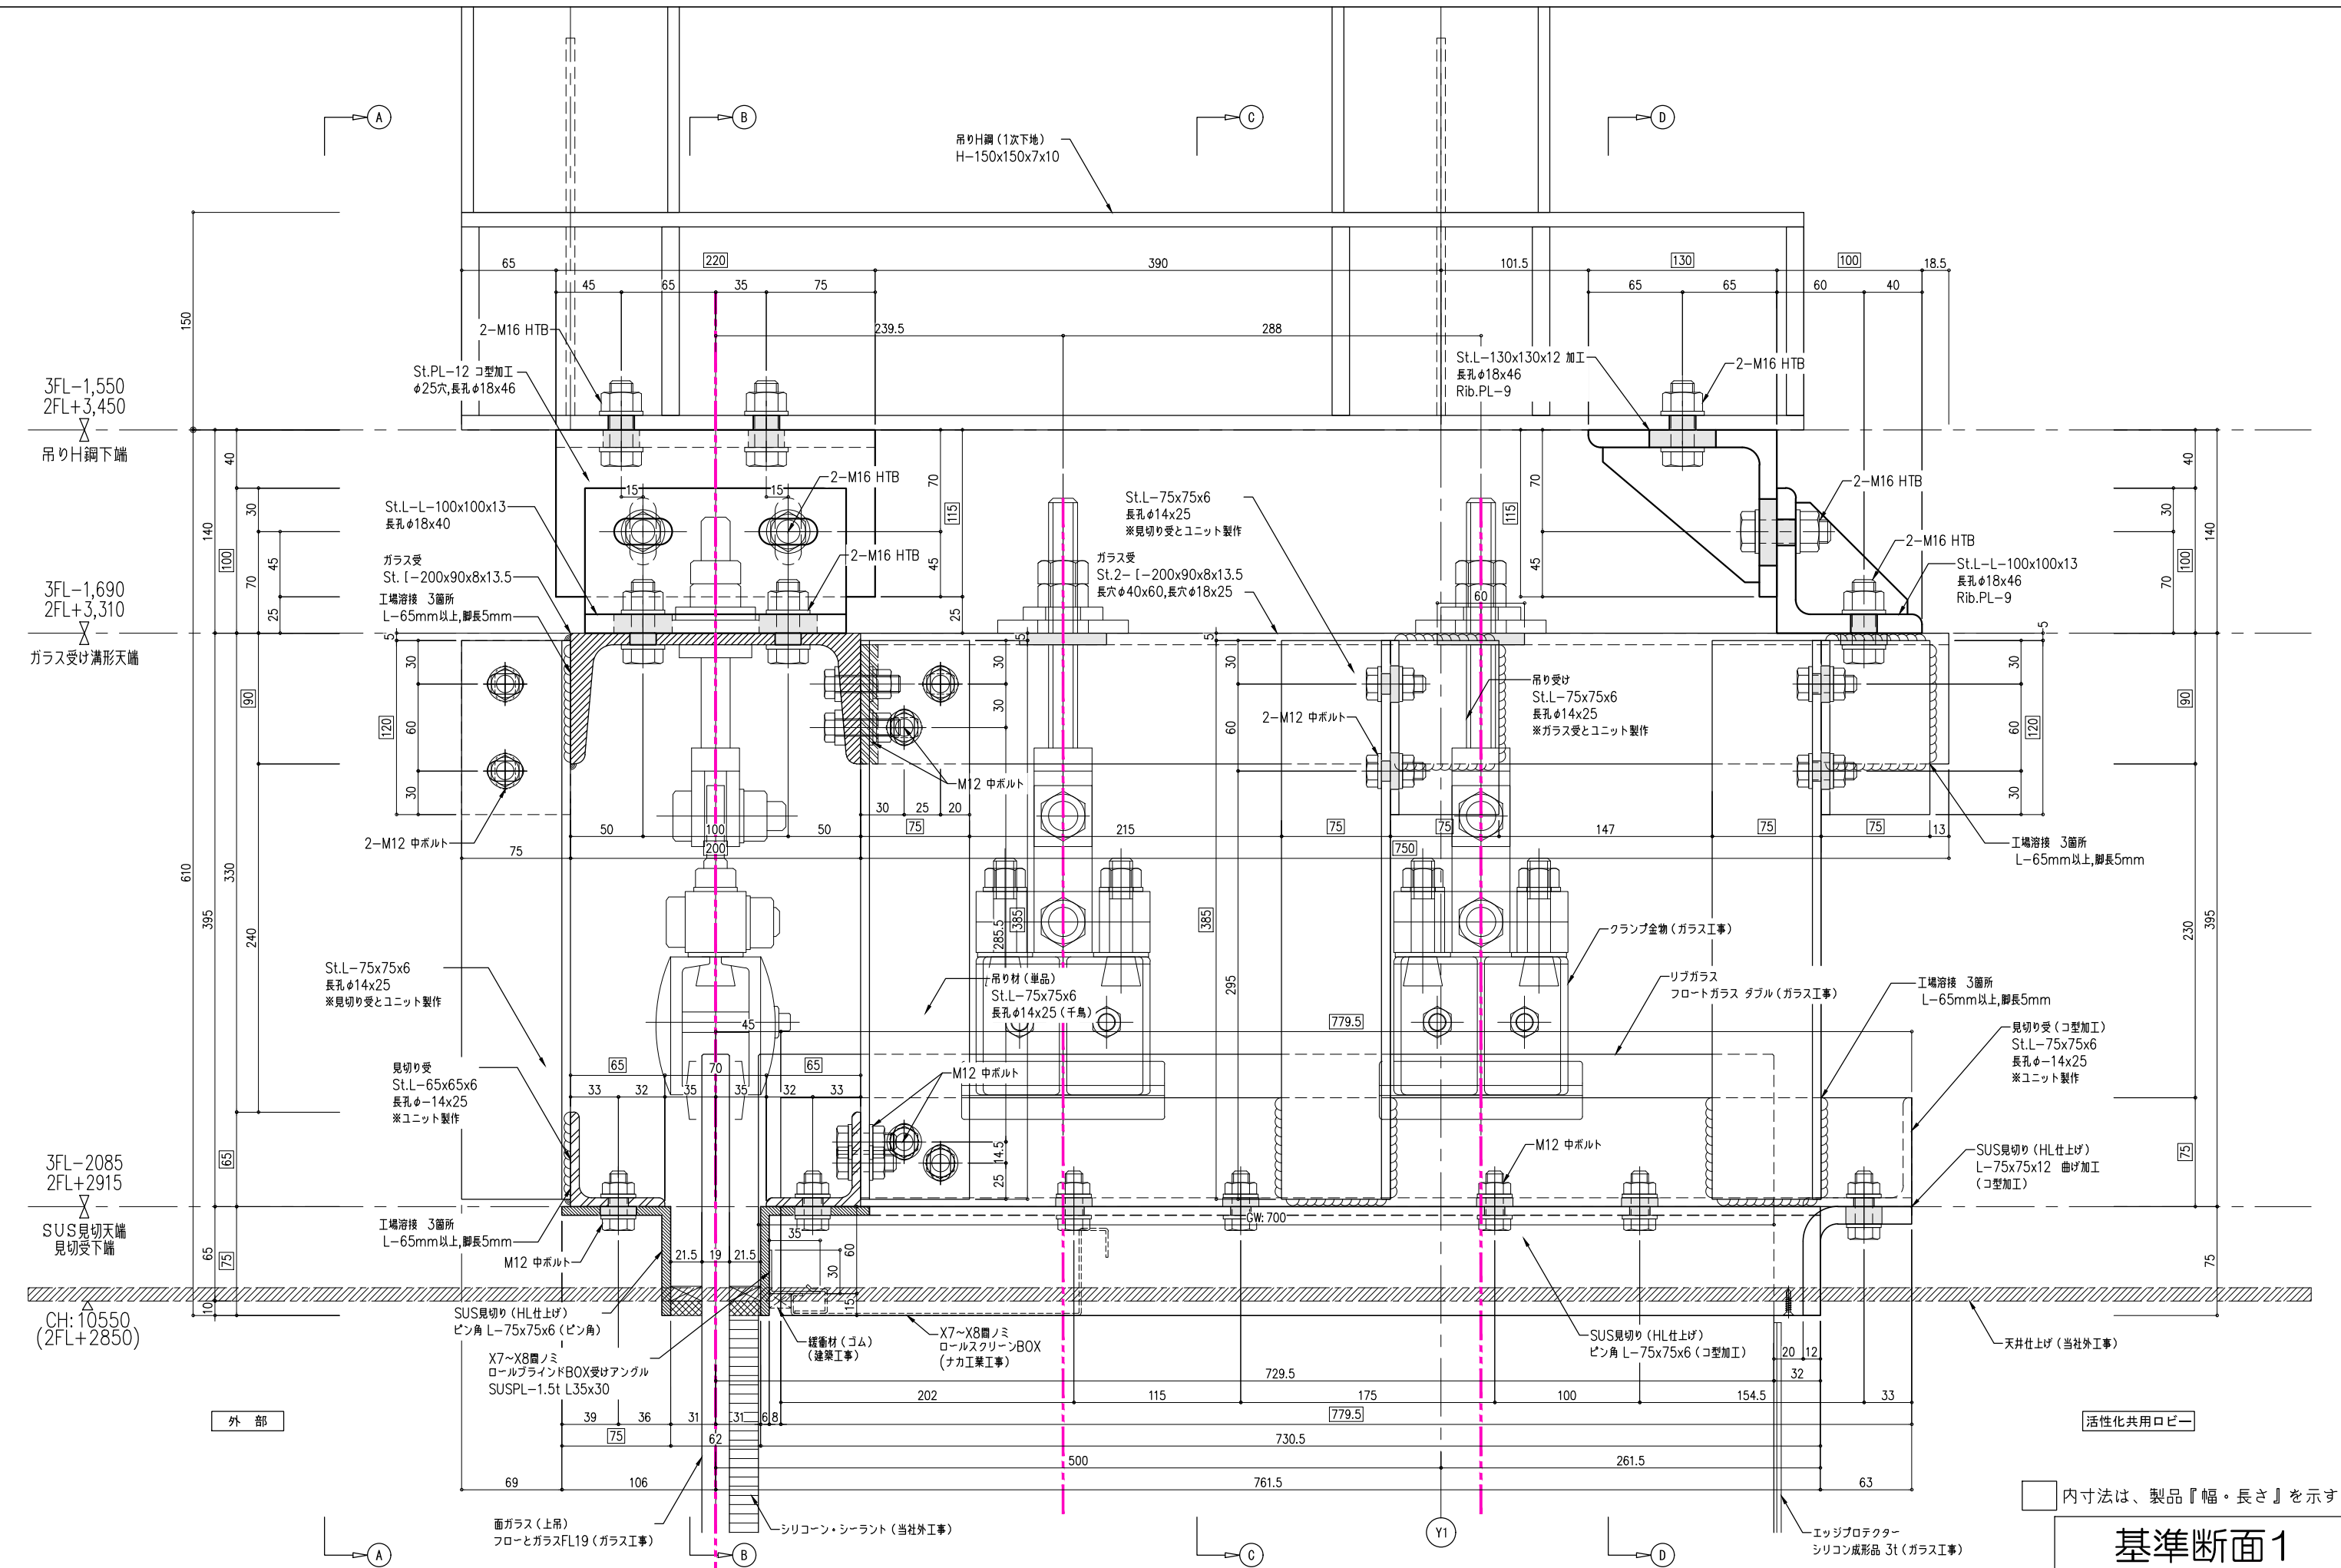


塗装: ***	訂正日	訂正事項
	新規提出	

トラスト・ワン 株式会社
 〒101-0032 東京都千代田区岩本町2-1-8 エヌエービル 5F
 TEL:03-6809-9271 FAX:03-6809-9272

工事名	縮尺	作成日
図面名	A1 = 1:2 A3 = 1:4	
低層部ガラススクリーン 2次下地 基準断面1	作成者	図番
		GSB-2-18

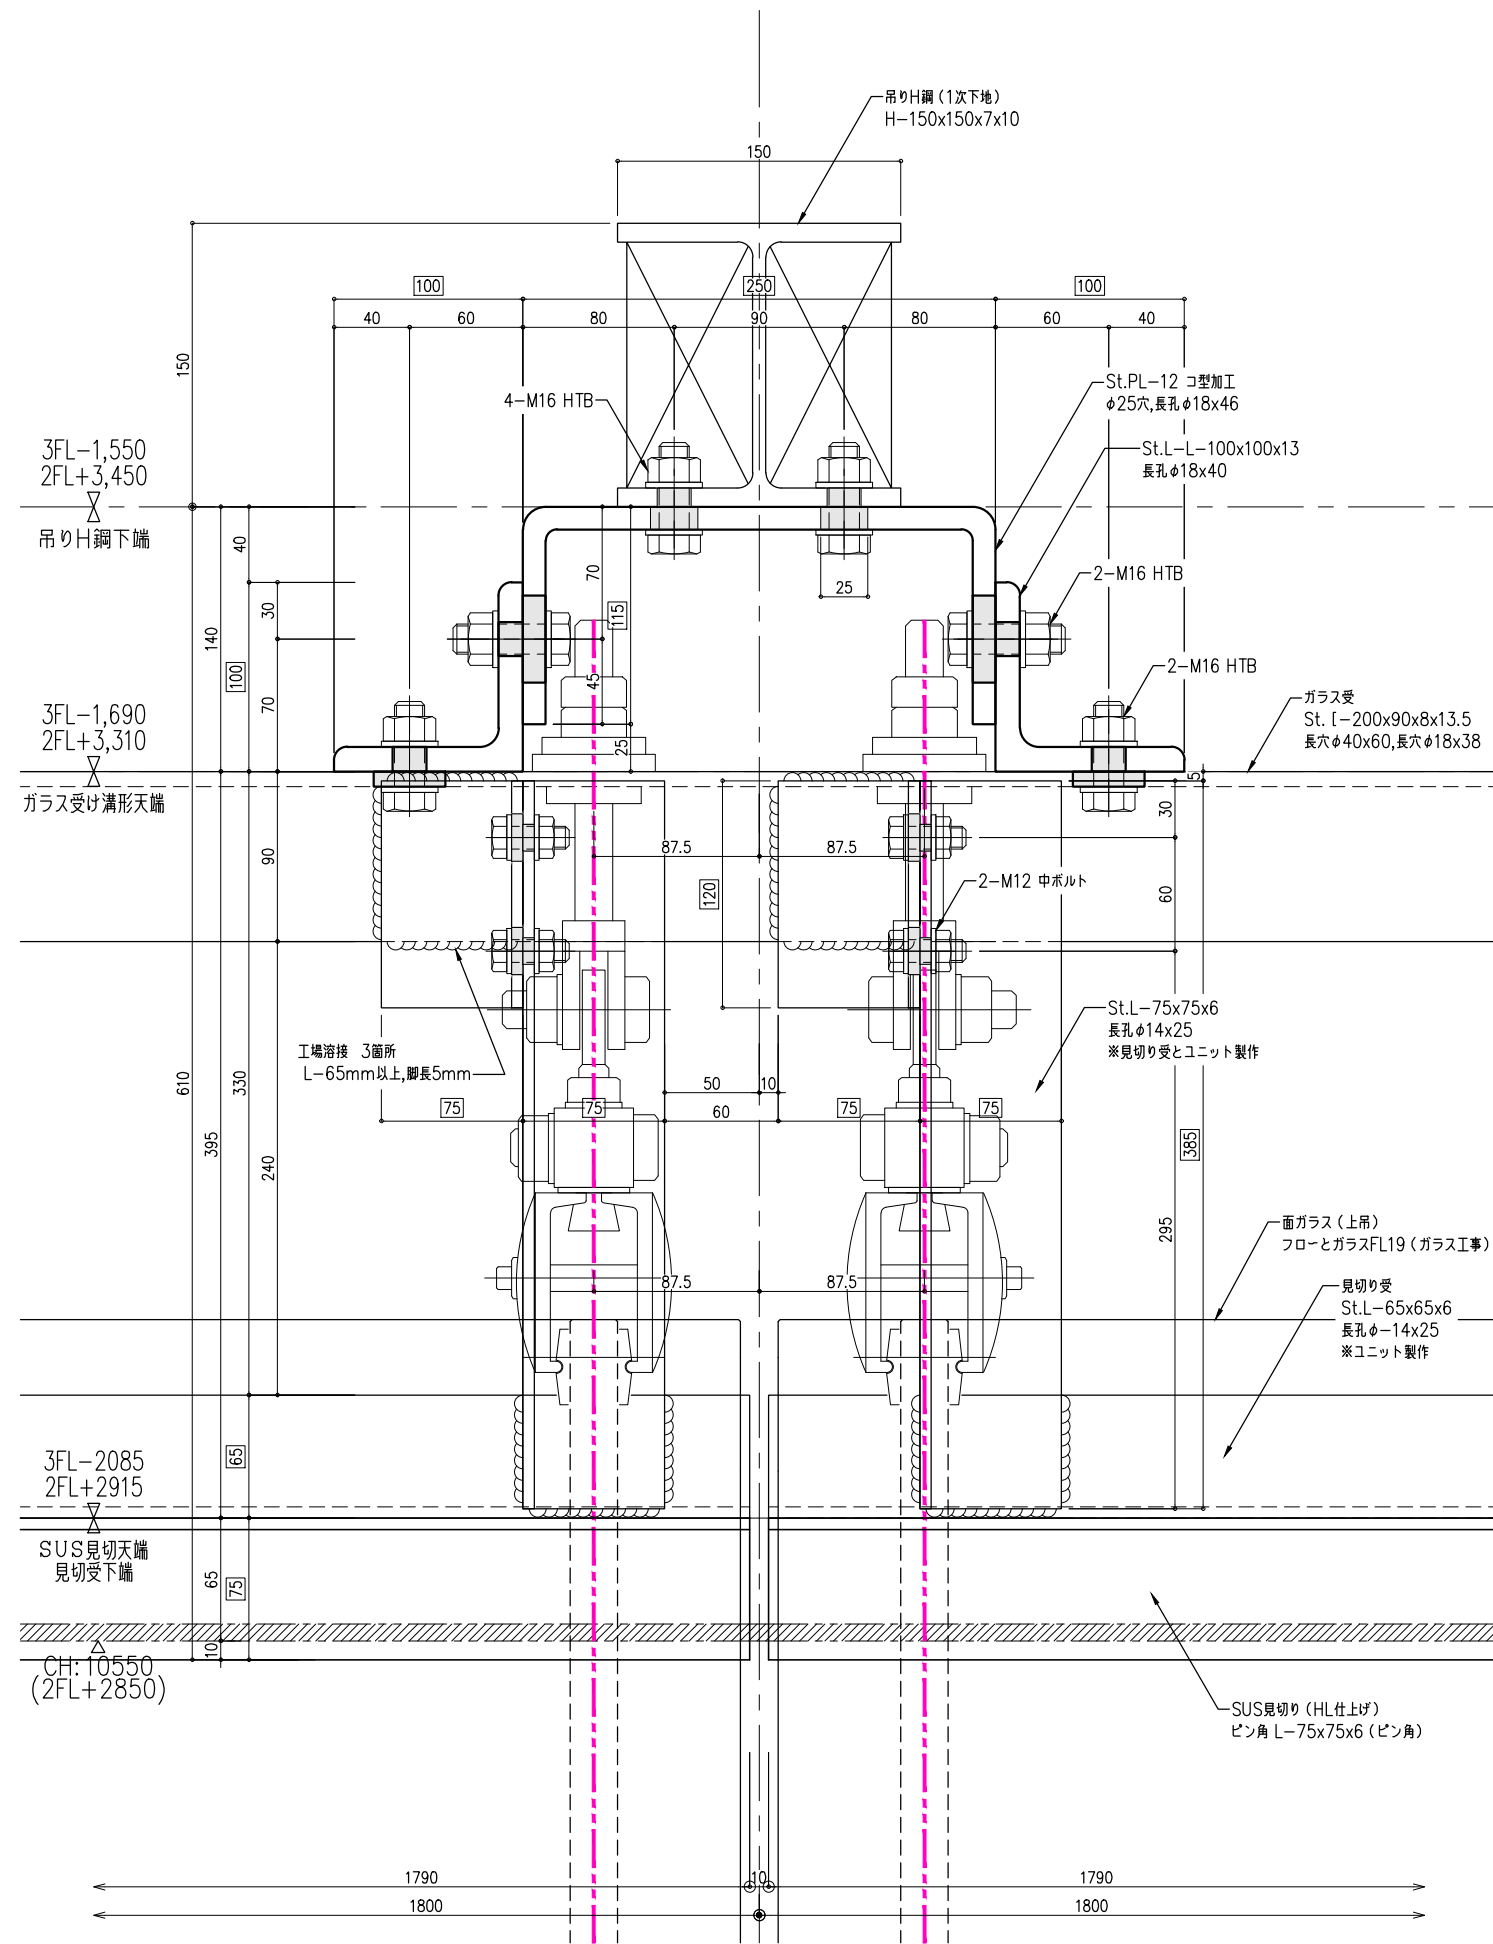

A-A 断面図

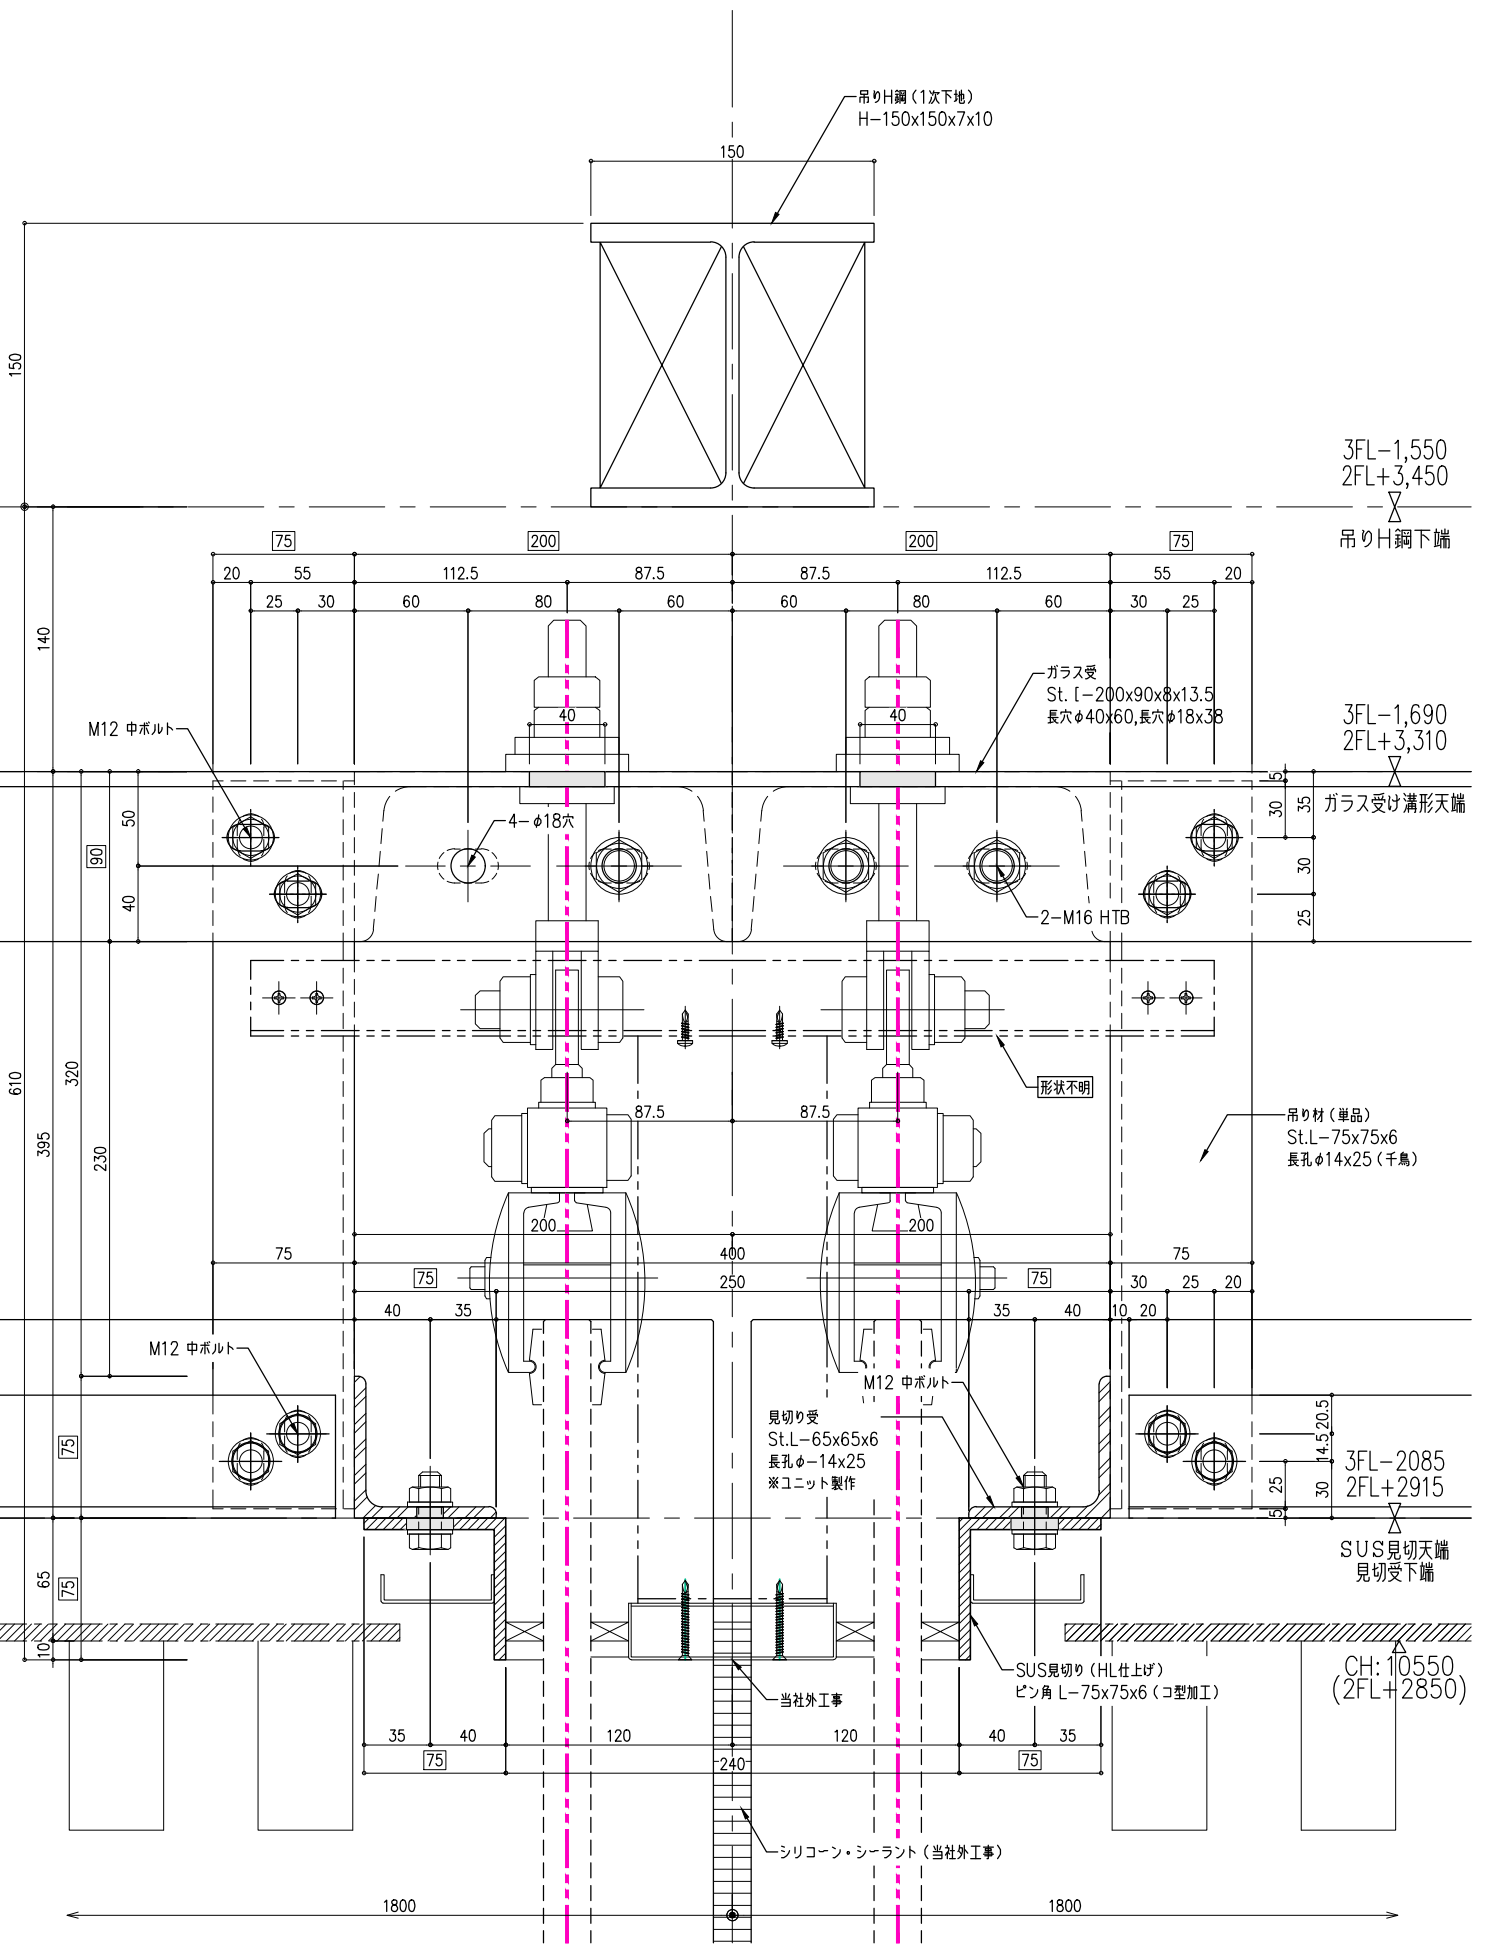


B-B 断面図

内寸法は、製品『幅・長さ』を示す


塗装: ***	訂正日	訂正事項

トラスト・ワン 株式会社
 〒101-0032 東京都千代田区岩本町2-1-8 エヌエービル 5F
 TEL:03-6809-9271 FAX:03-6809-9272

御確認印	工事名	縮尺	作成日
	低層部ガラススクリーン 2次下地 基準断面1	A1=1:2 A3=1:4	
	図面名	作成者	図章
			GSB-2-19

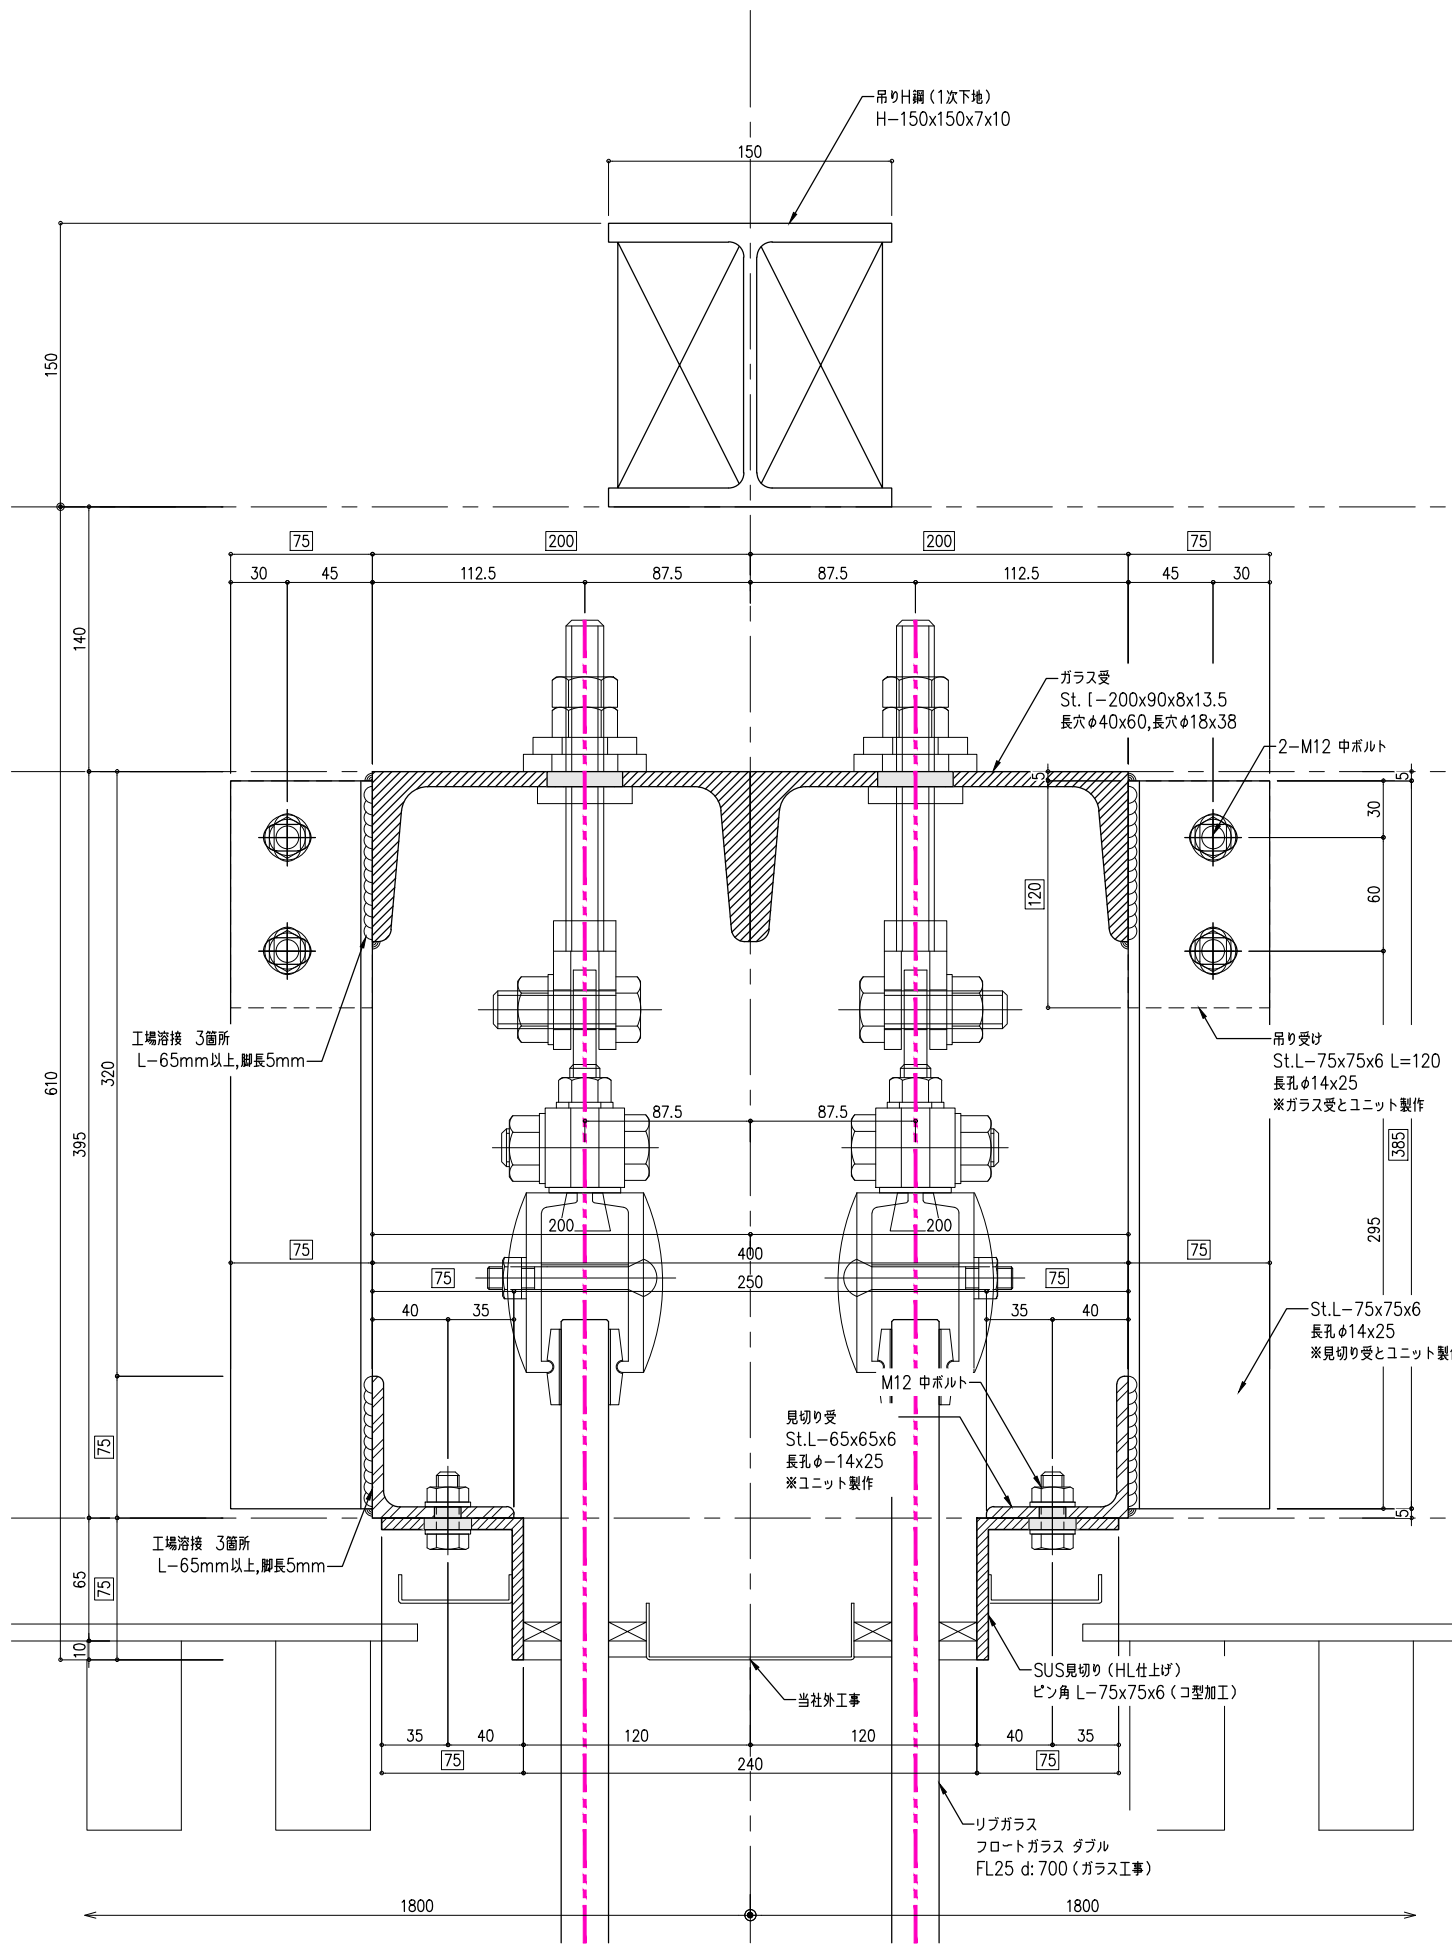

③-③ 断面図

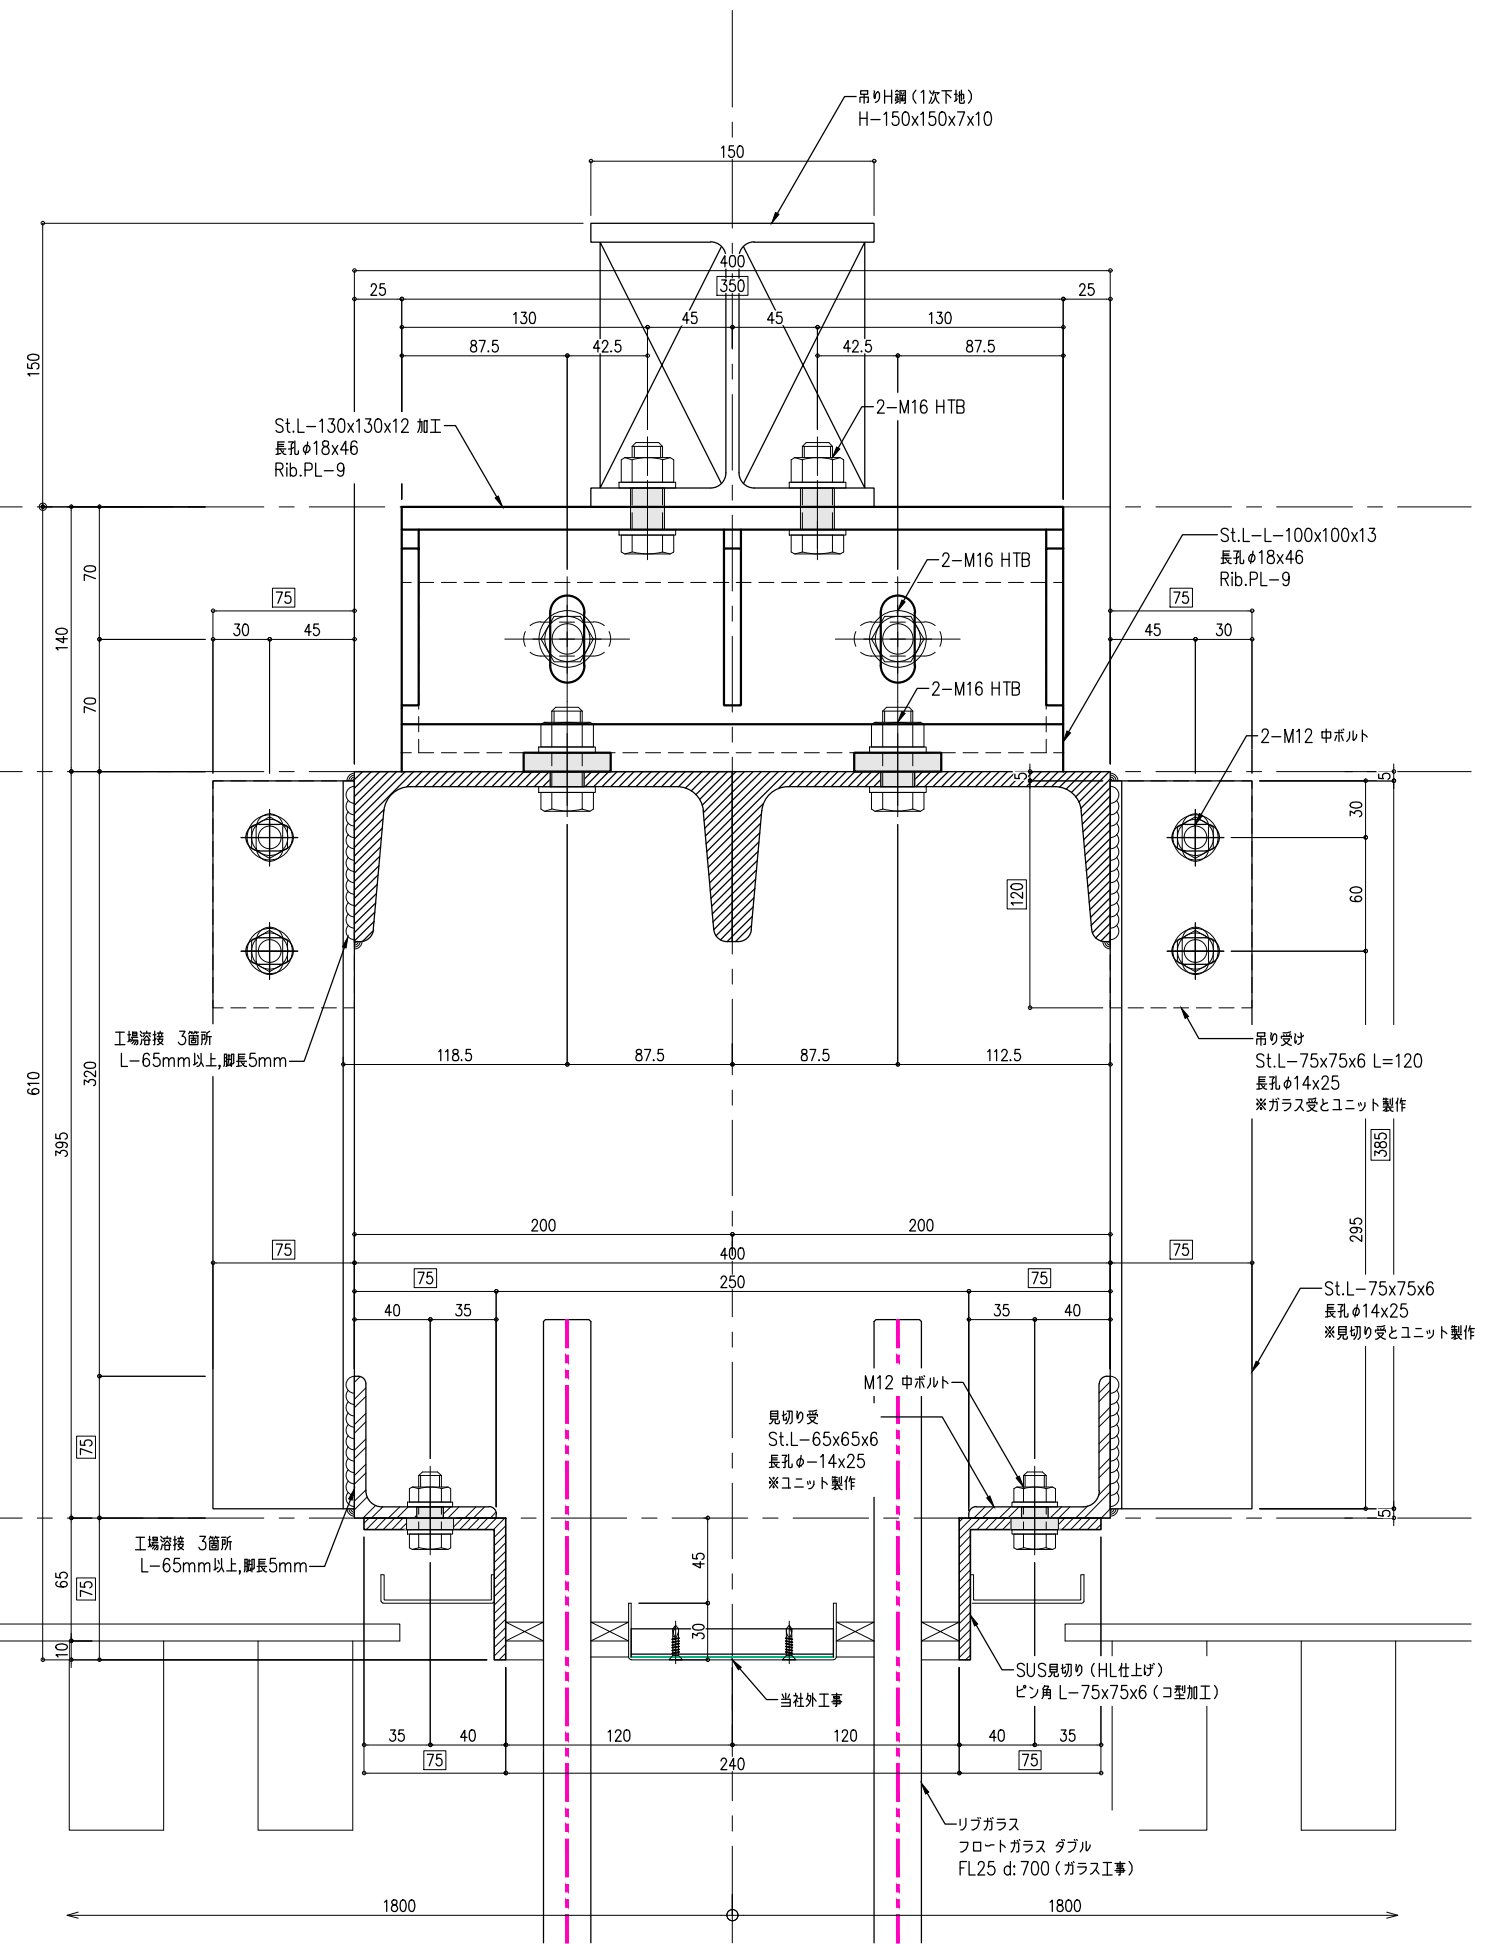

④-④ 断面図

□ 内寸法は、製品『幅・長さ』を示す


塗装: ***	訂正日	訂正事項
	新展開出	

トラスト・ワン 株式会社
 〒101-0032 東京都千代田区岩本町2-1-8 エヌエービル 5F
 TEL:03-6809-9271 FAX:03-6809-9272

御
確
認
印
 工事名
 図面名

低層部ガラススクリーン 2次下地 基準断面1
 縮尺 A1=1:2 A3=1:4
 作成者
 図番 GSB-2-20

X2通り 4500 X3通りまで 2700

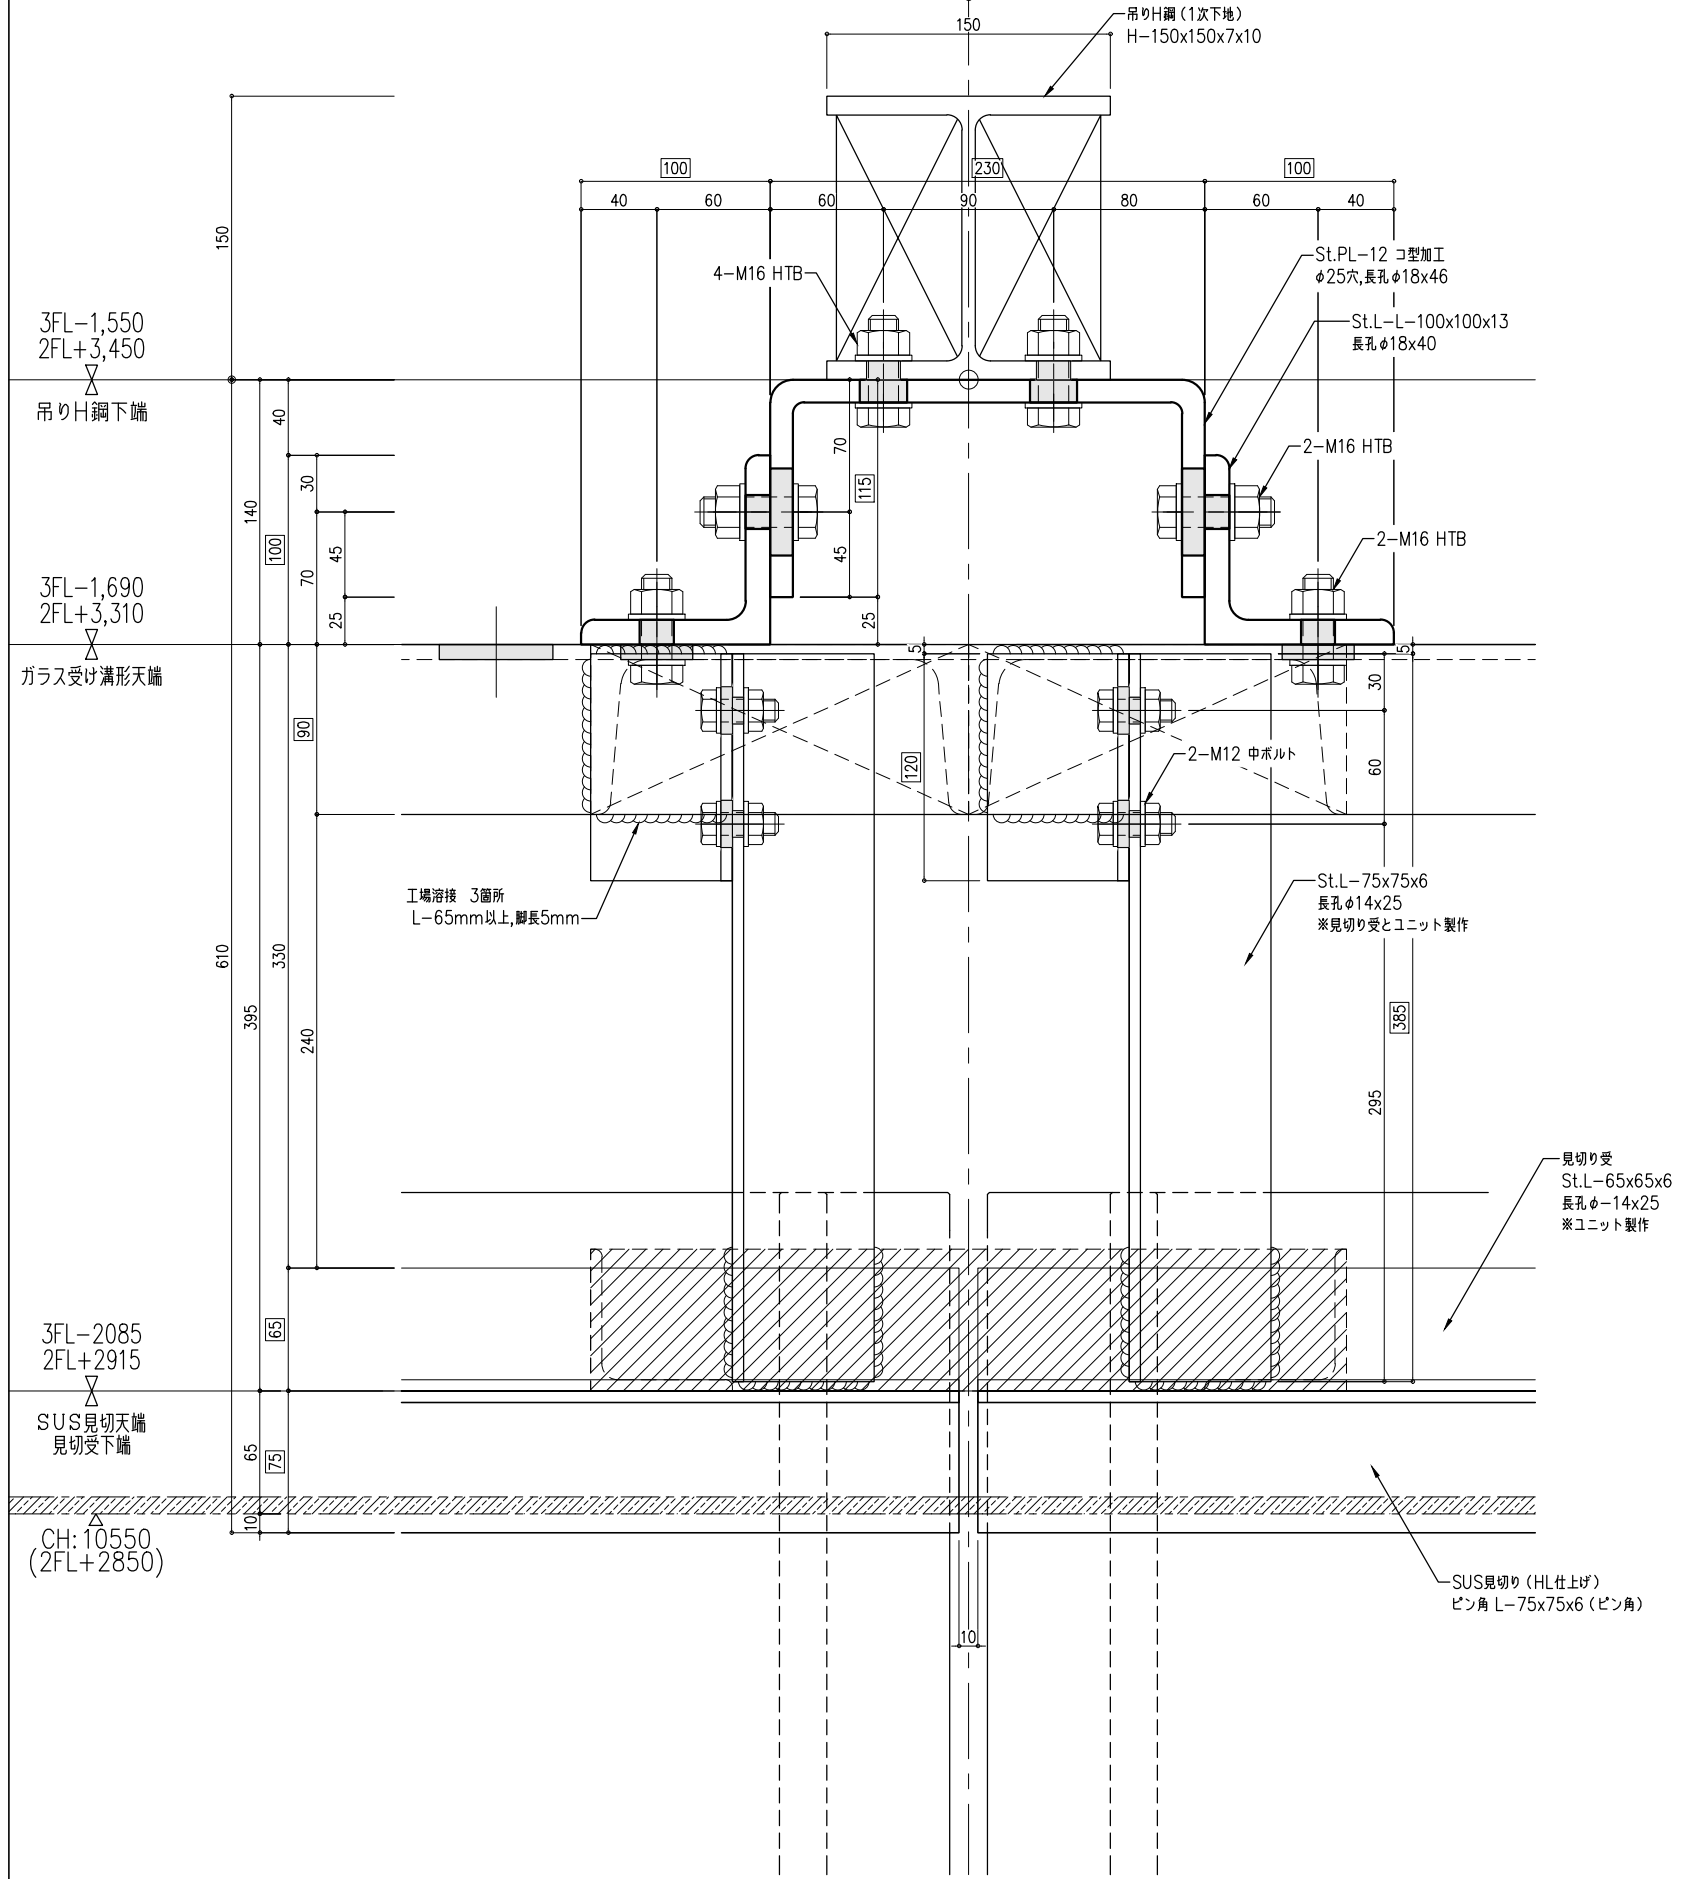

3FL-1,550
2FL+3,450
吊りH鋼下端

3FL-1,690
2FL+3,310
ガラス受け溝形天端

3FL-2085
2FL+2915
SUS見切天端
見切受下端

CH:10550
(2FL+2850)

工場溶接 3箇所
L-65mm以上,脚長5mm

見切り受
St.L-65x65x6
長孔φ-14x25
※ユニット製作

SUS見切り (HL仕上げ)
ピン角 L-75x75x6 (ピン角)


内寸法は、製品『幅・長さ』を示す

塗装: ***	訂正日	訂正事項


トラスト・ワン 株式会社
 〒101-0032 東京都千代田区岩本町2-1-8 エヌエービル 5F
 TEL:03-6809-9271 FAX:03-6809-9272

御 確 認 印				
------------------	--	--	--	--

工事名	縮尺	作成日
低層部ガラススクリーン 2次下地 基準断面	A1=1:2 A3=1:4	
図面名	作成者	図番
		GSB-2-21

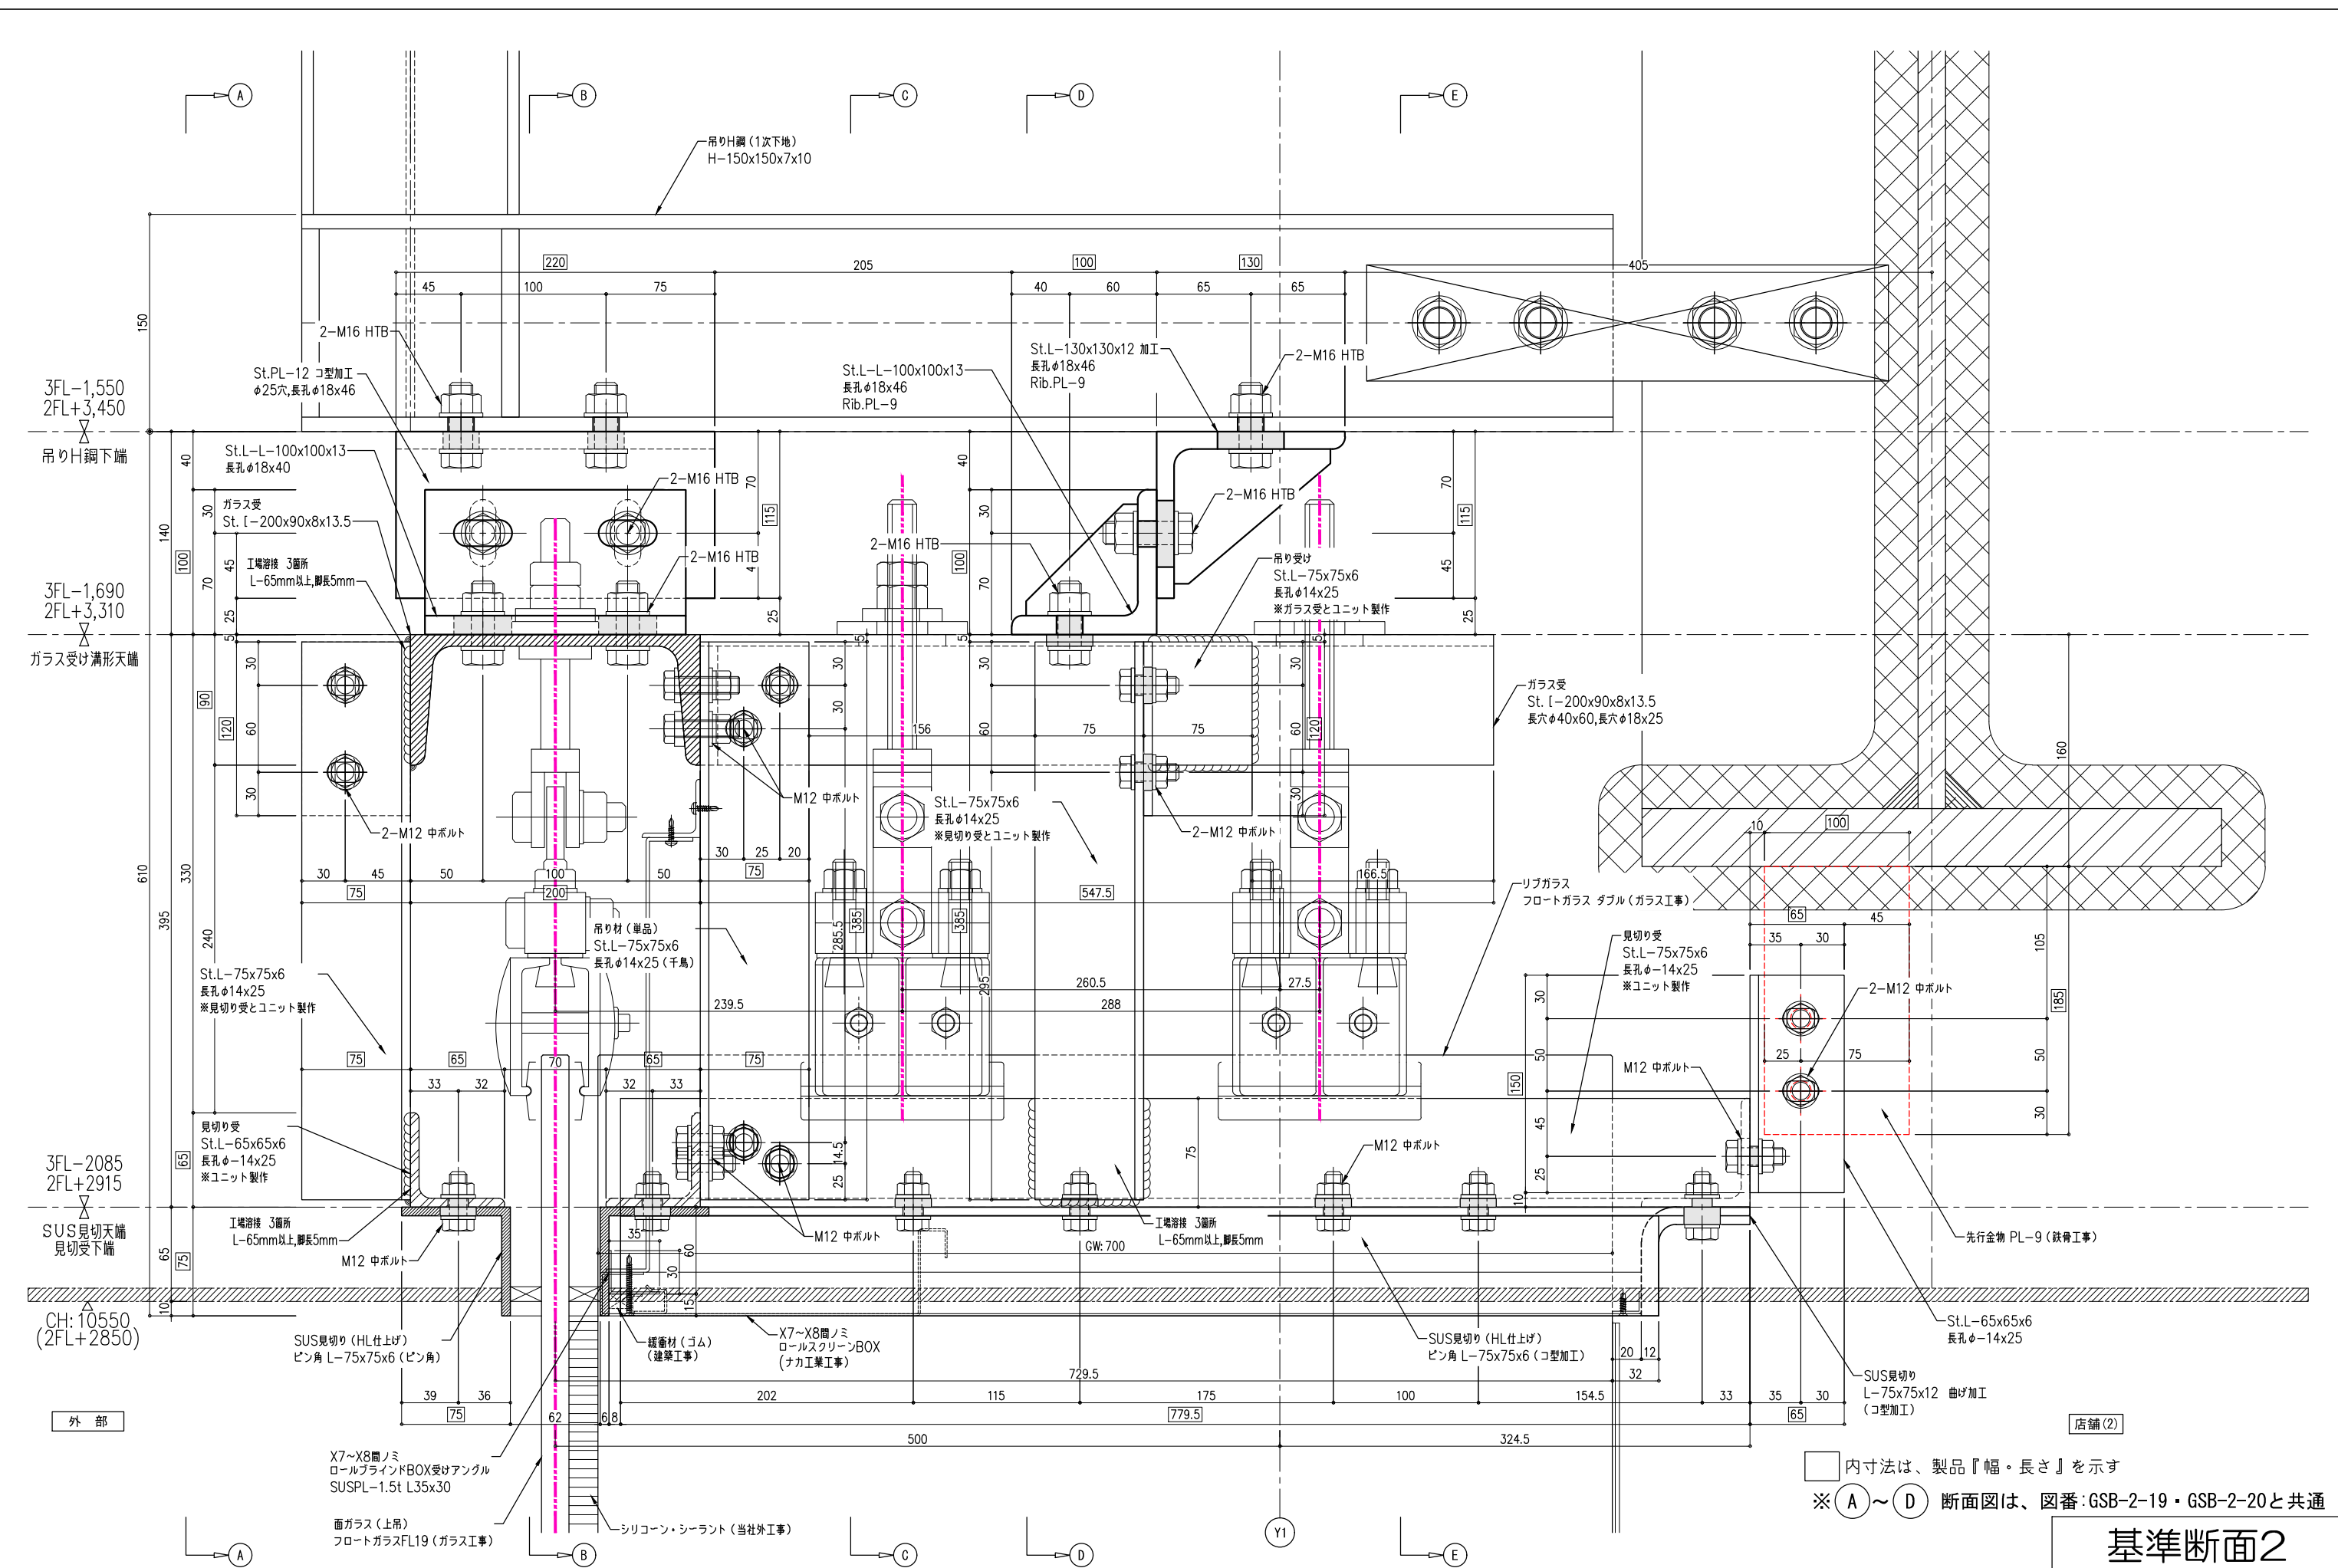

□ 内寸法は、製品『幅・長さ』を示す
 ※ A~D 断面図は、図番: GSB-2-19・GSB-2-20と共通


基準断面2

塗装: ***	訂正日	訂正事項

トラスト・ワン 株式会社
 〒101-0032 東京都千代田区岩本町2-1-8 エヌエービル 5F
 TEL:03-6809-9271 FAX:03-6809-9272

御 確 認 印	
------------------	--

工事名	低層部ガラススクリーン 2次下地 基準断面2
図面名	
縮尺	A1=1:2 A3=1:4
作成日	
図番	GSB-2-22

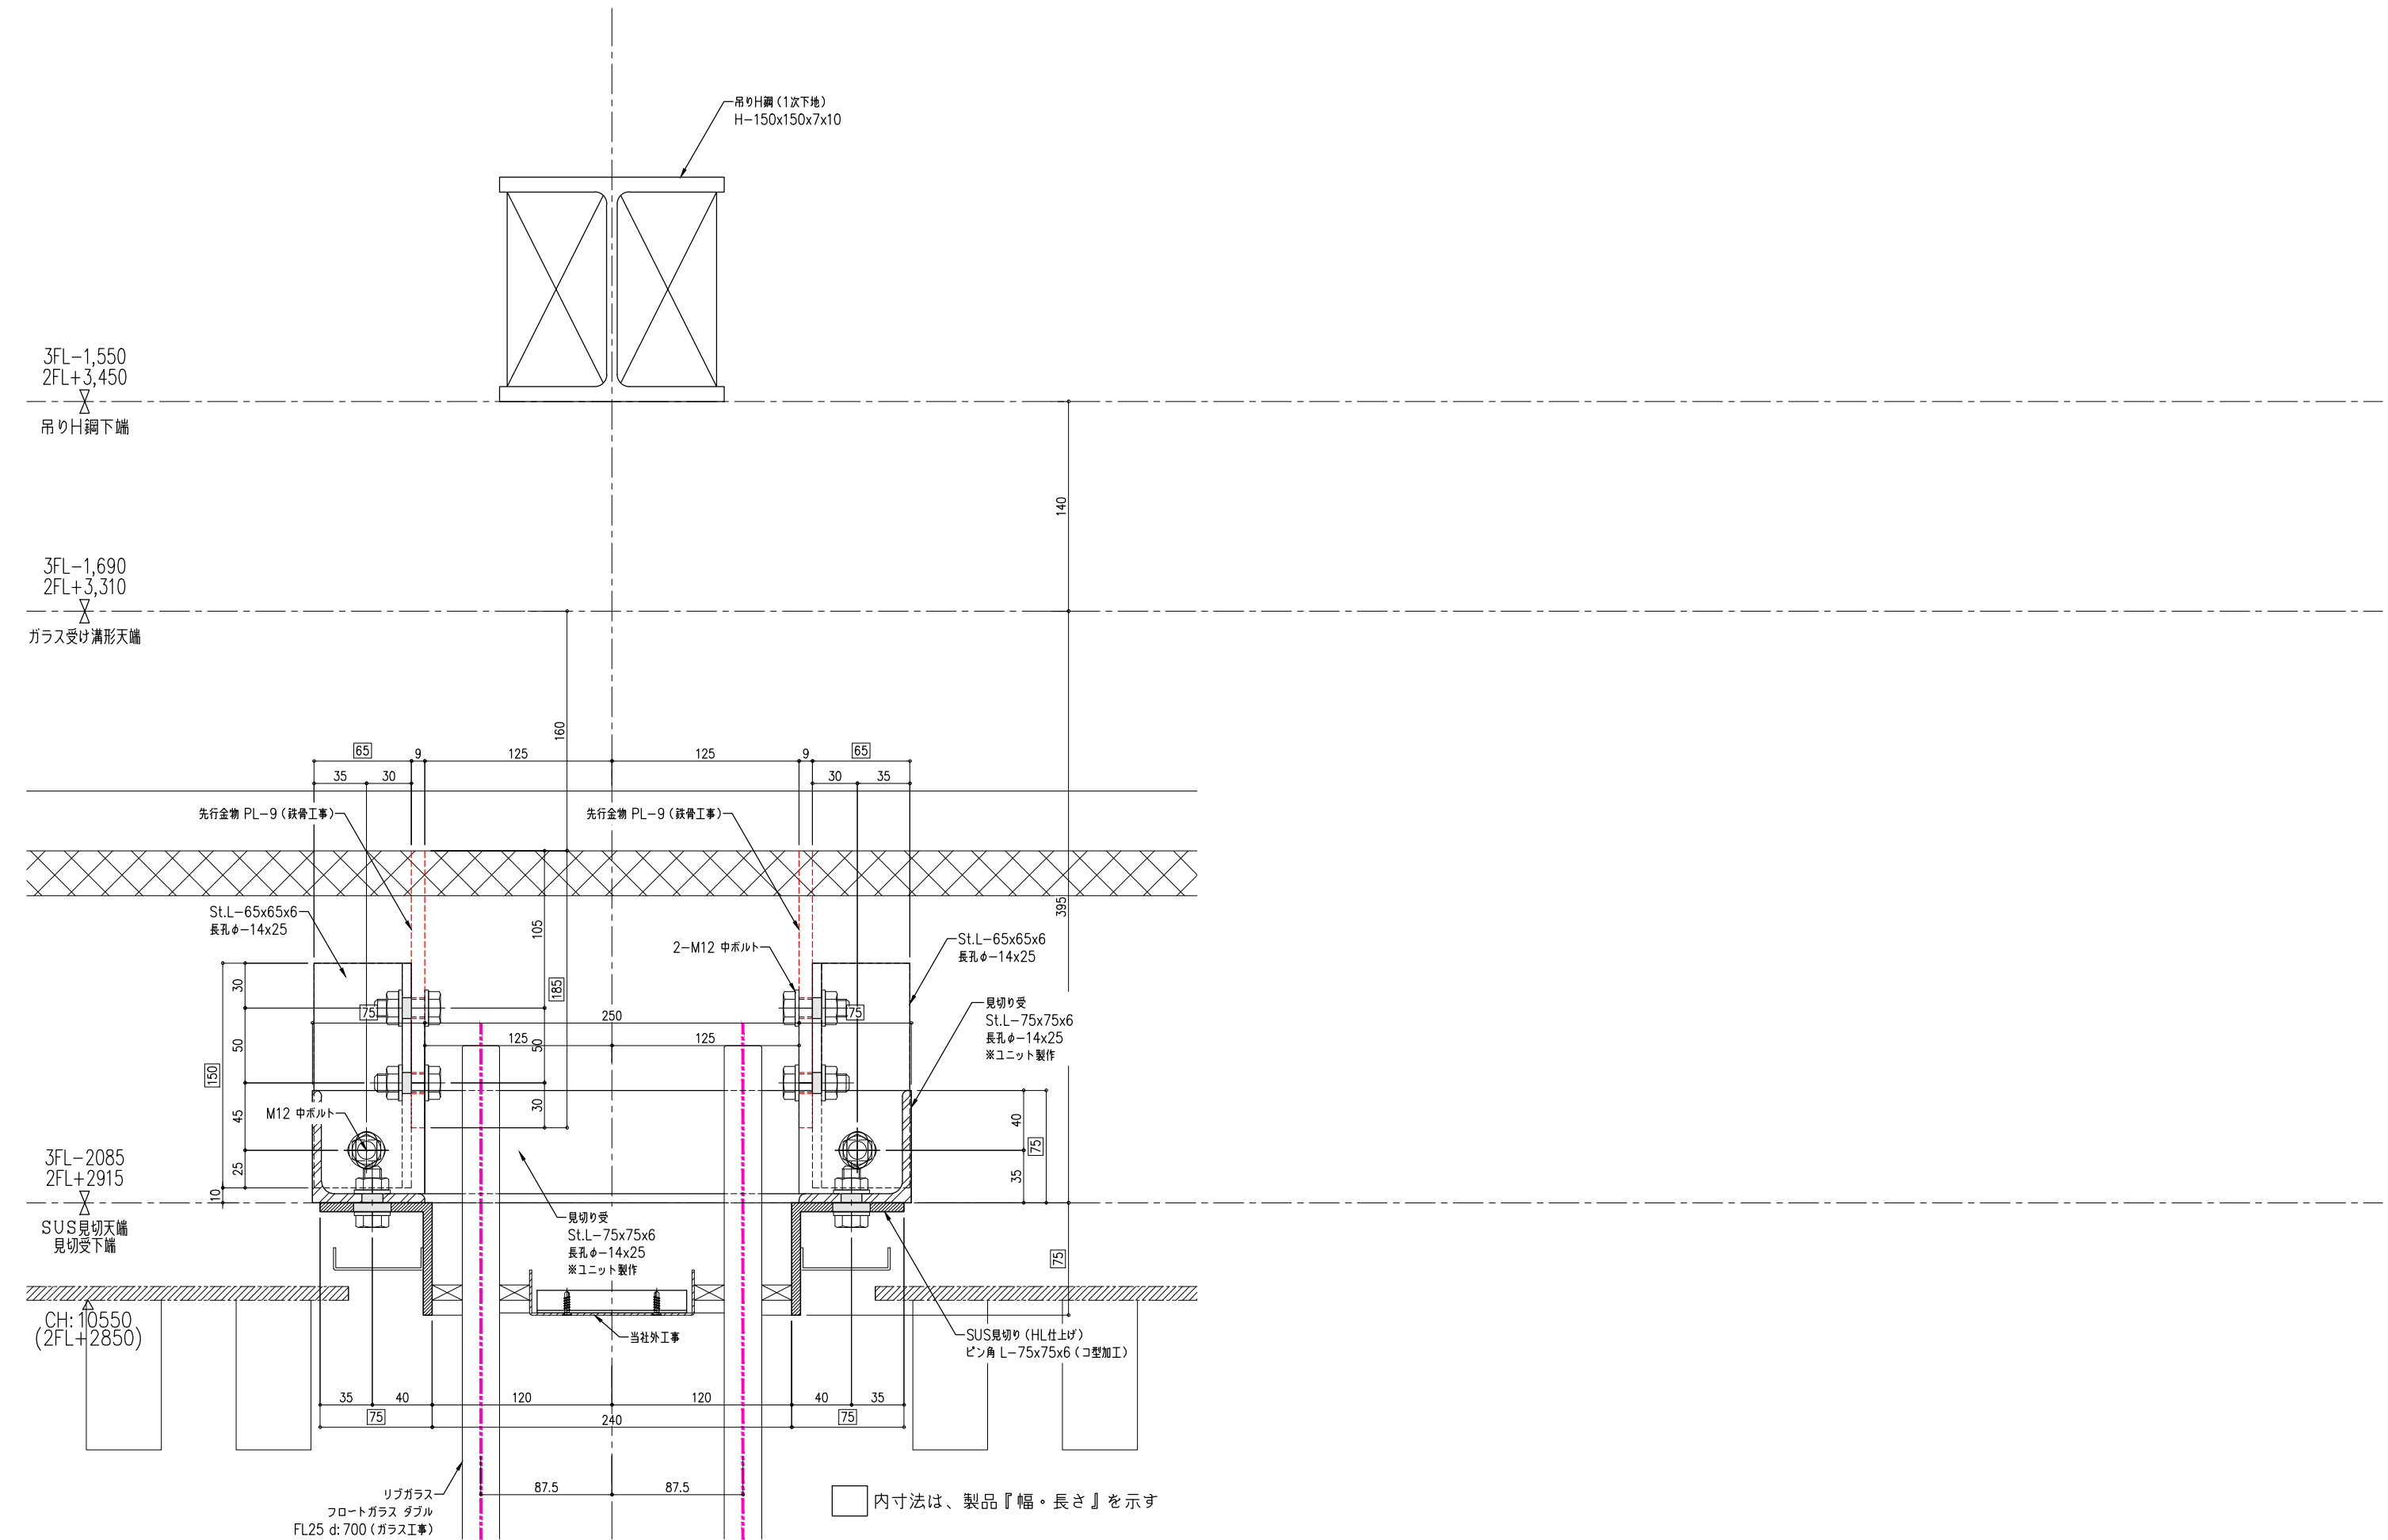

□ 内寸法は、製品『幅・長さ』を示す


(E-E) 断面図

塗装: ***	訂正日	訂正事項
	新規提出	


トラスト・ワン 株式会社
 〒101-0032 東京都千代田区岩本町2-1-8 エヌエービル 5F
 TEL:03-6809-9271 FAX:03-6809-9272

御 確 認 印				
------------------	--	--	--	--

工事名	縮尺	作成日
図面名 低層部ガラススクリーン 2次下地 基準断面2	A1=1:2 A3=1:4	
	作成者	図番 GSB-2-23

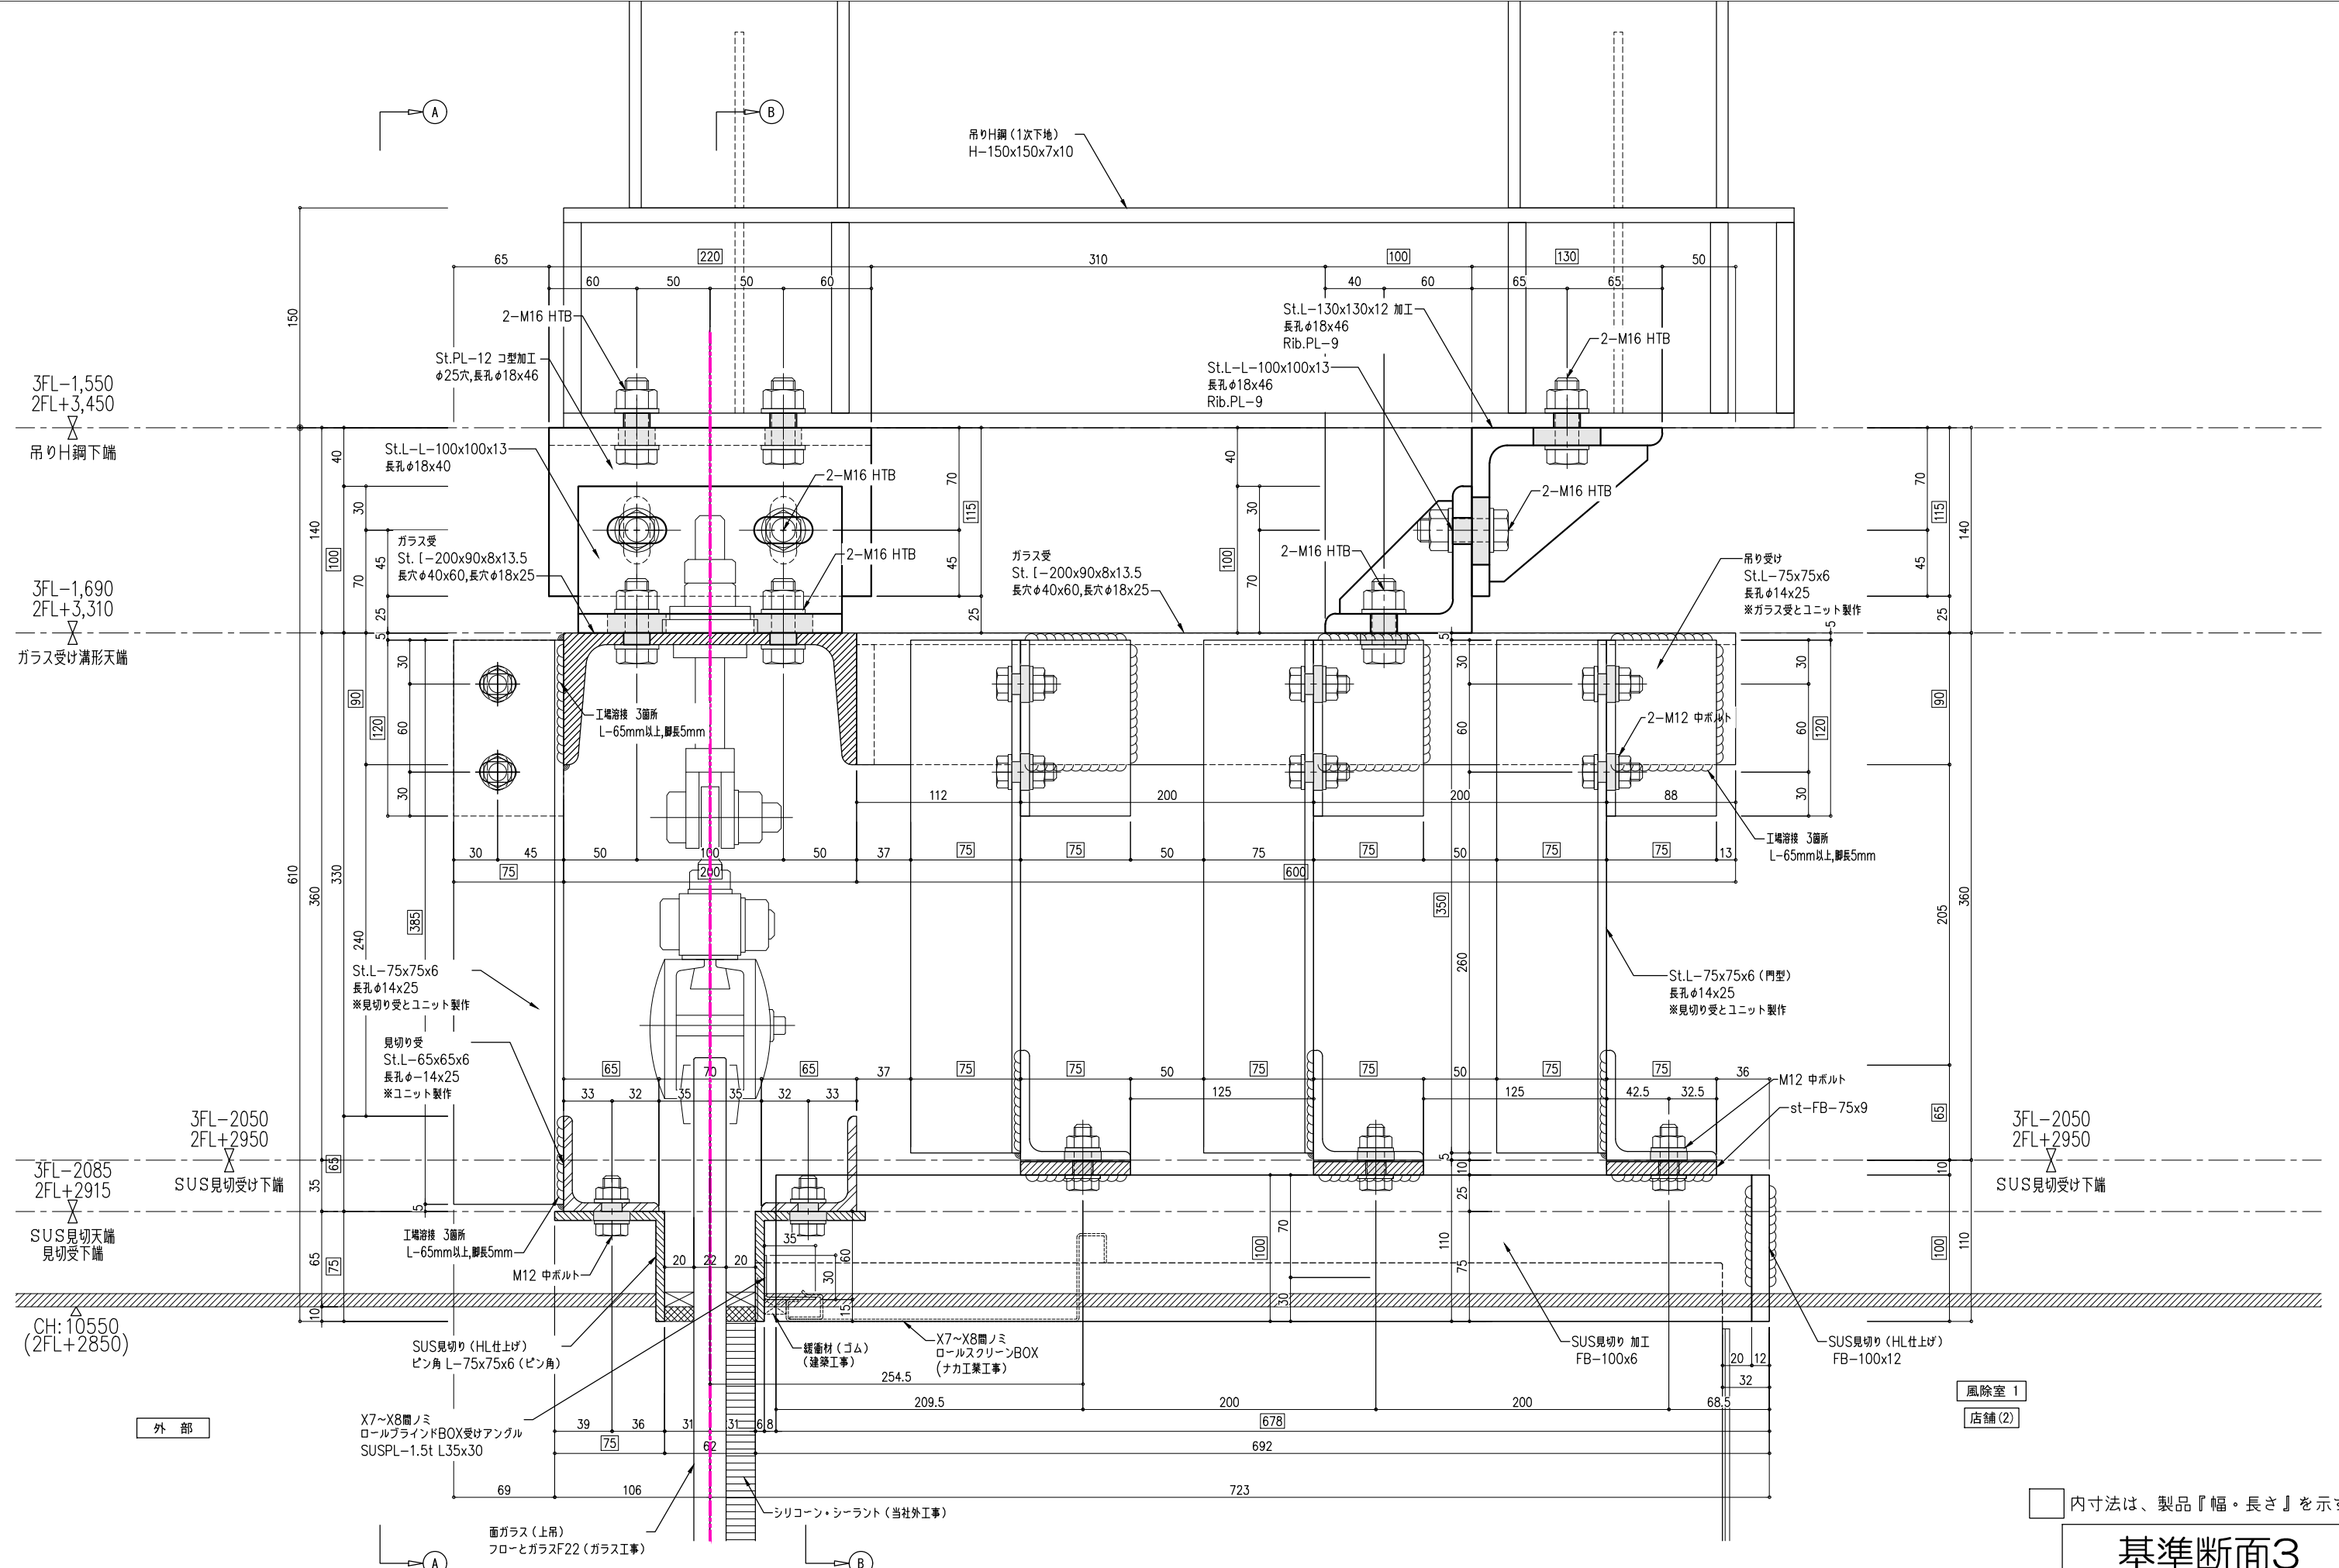


基準断面3


塗装: ***	訂正日	訂正事項
	新規提出	

トラスト・ワン 株式会社
 〒101-0032 東京都千代田区岩本町2-1-8 エアエビル 5F
 TEL:03-6809-9271 FAX:03-6809-9272

御 確 認 印	工事名	縮尺	作成日
	低層部ガラススクリーン 2次下地 基準断面3	A1 = 1: 2 A3 = 1: 4	
	図面名	作成者	図章
			GSB-2-24

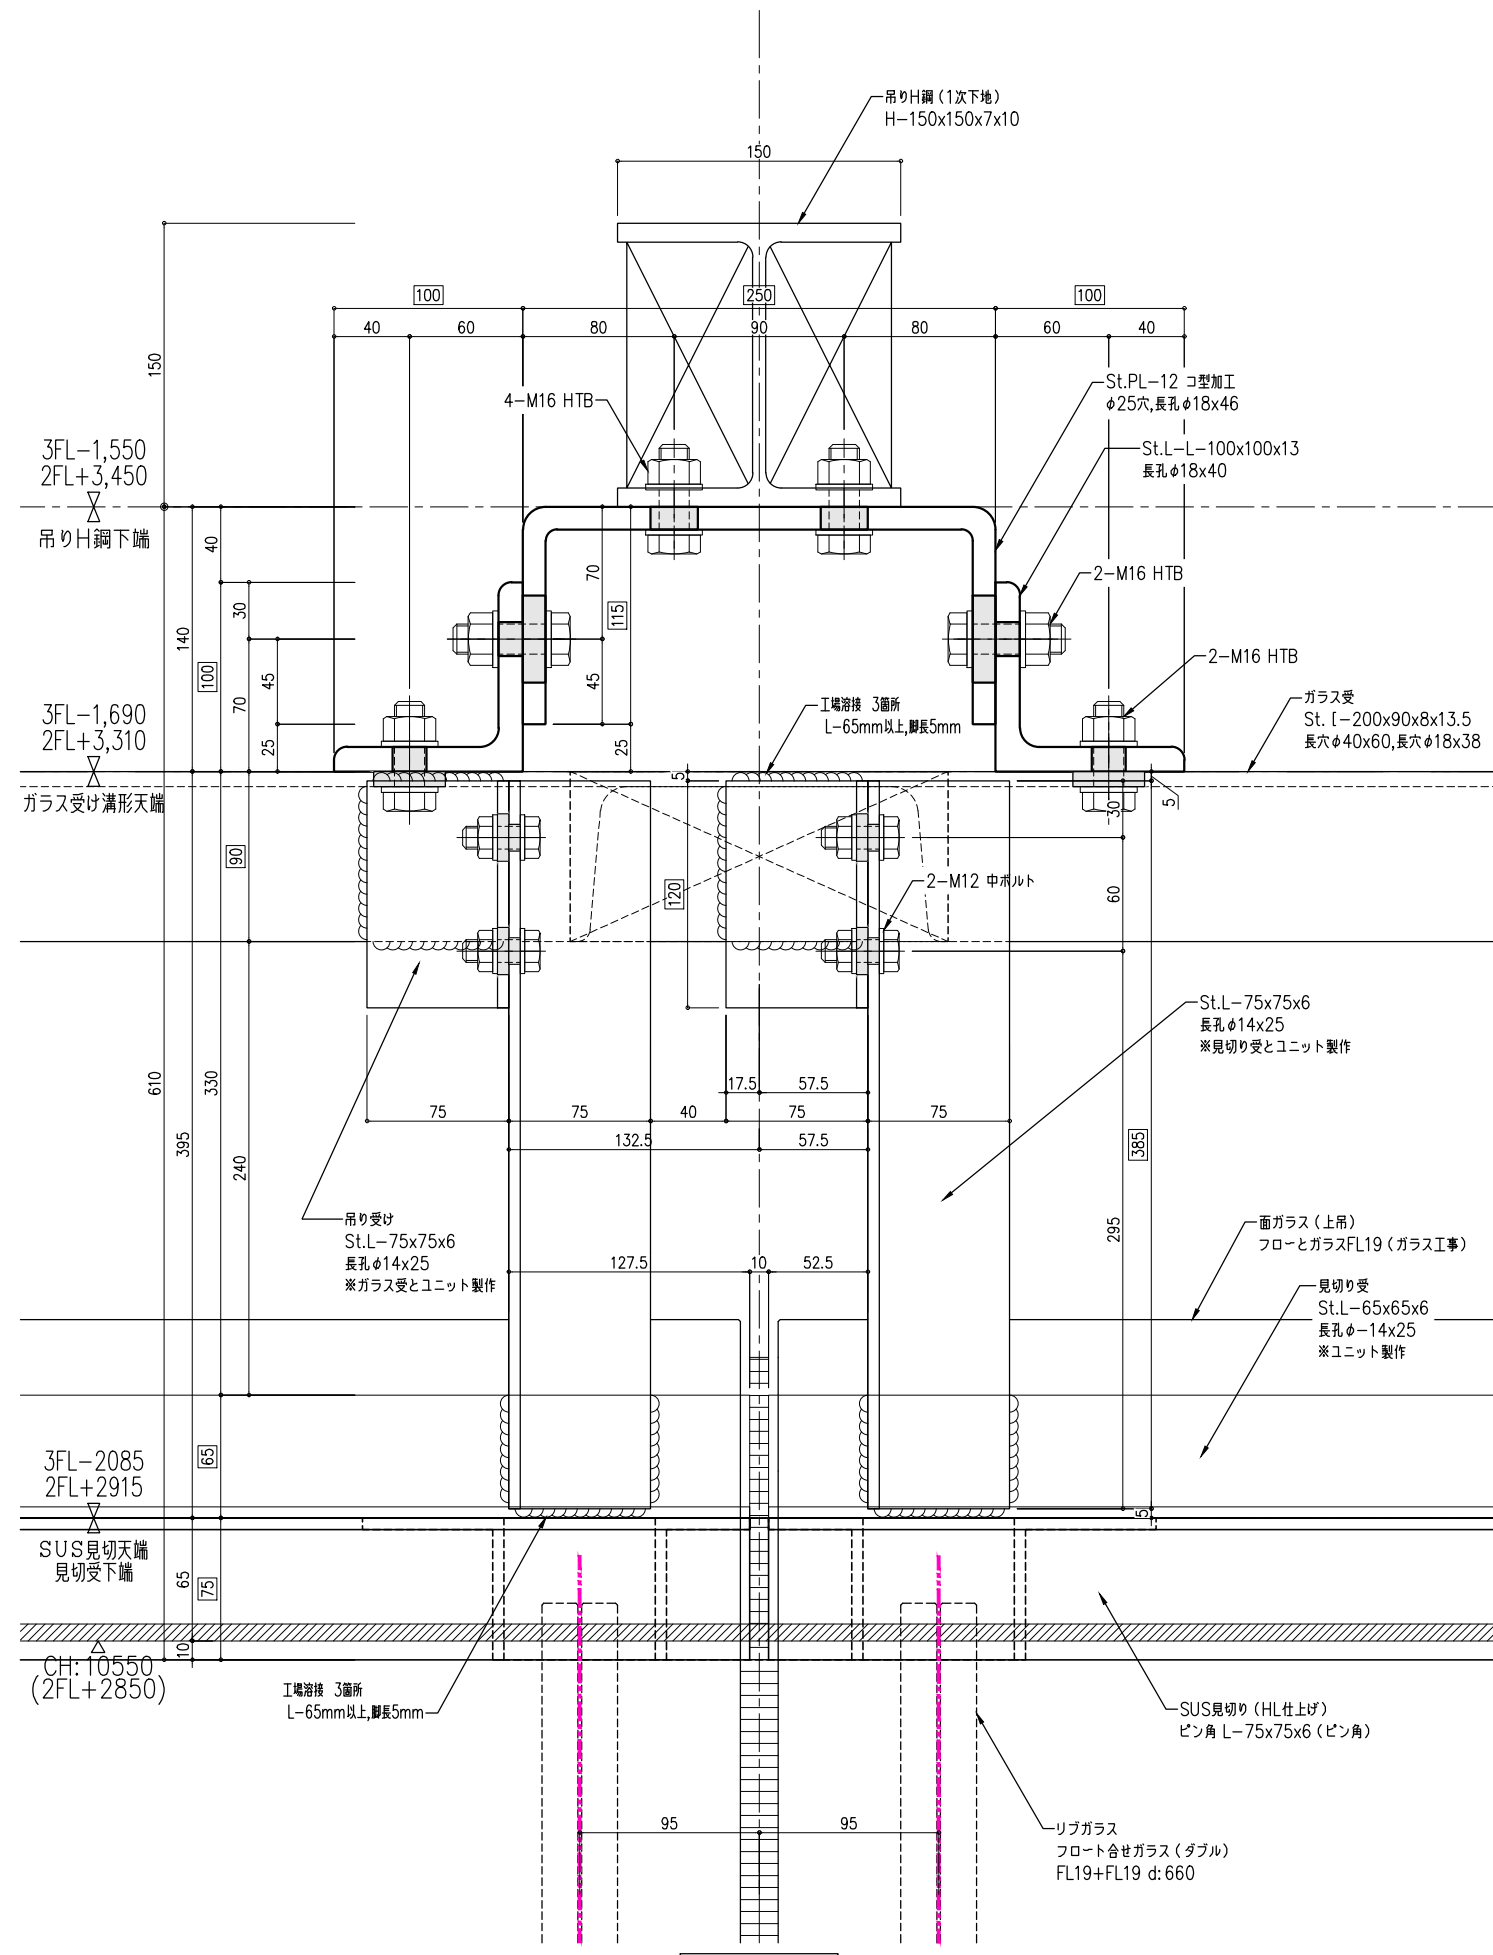

①-① 断面図

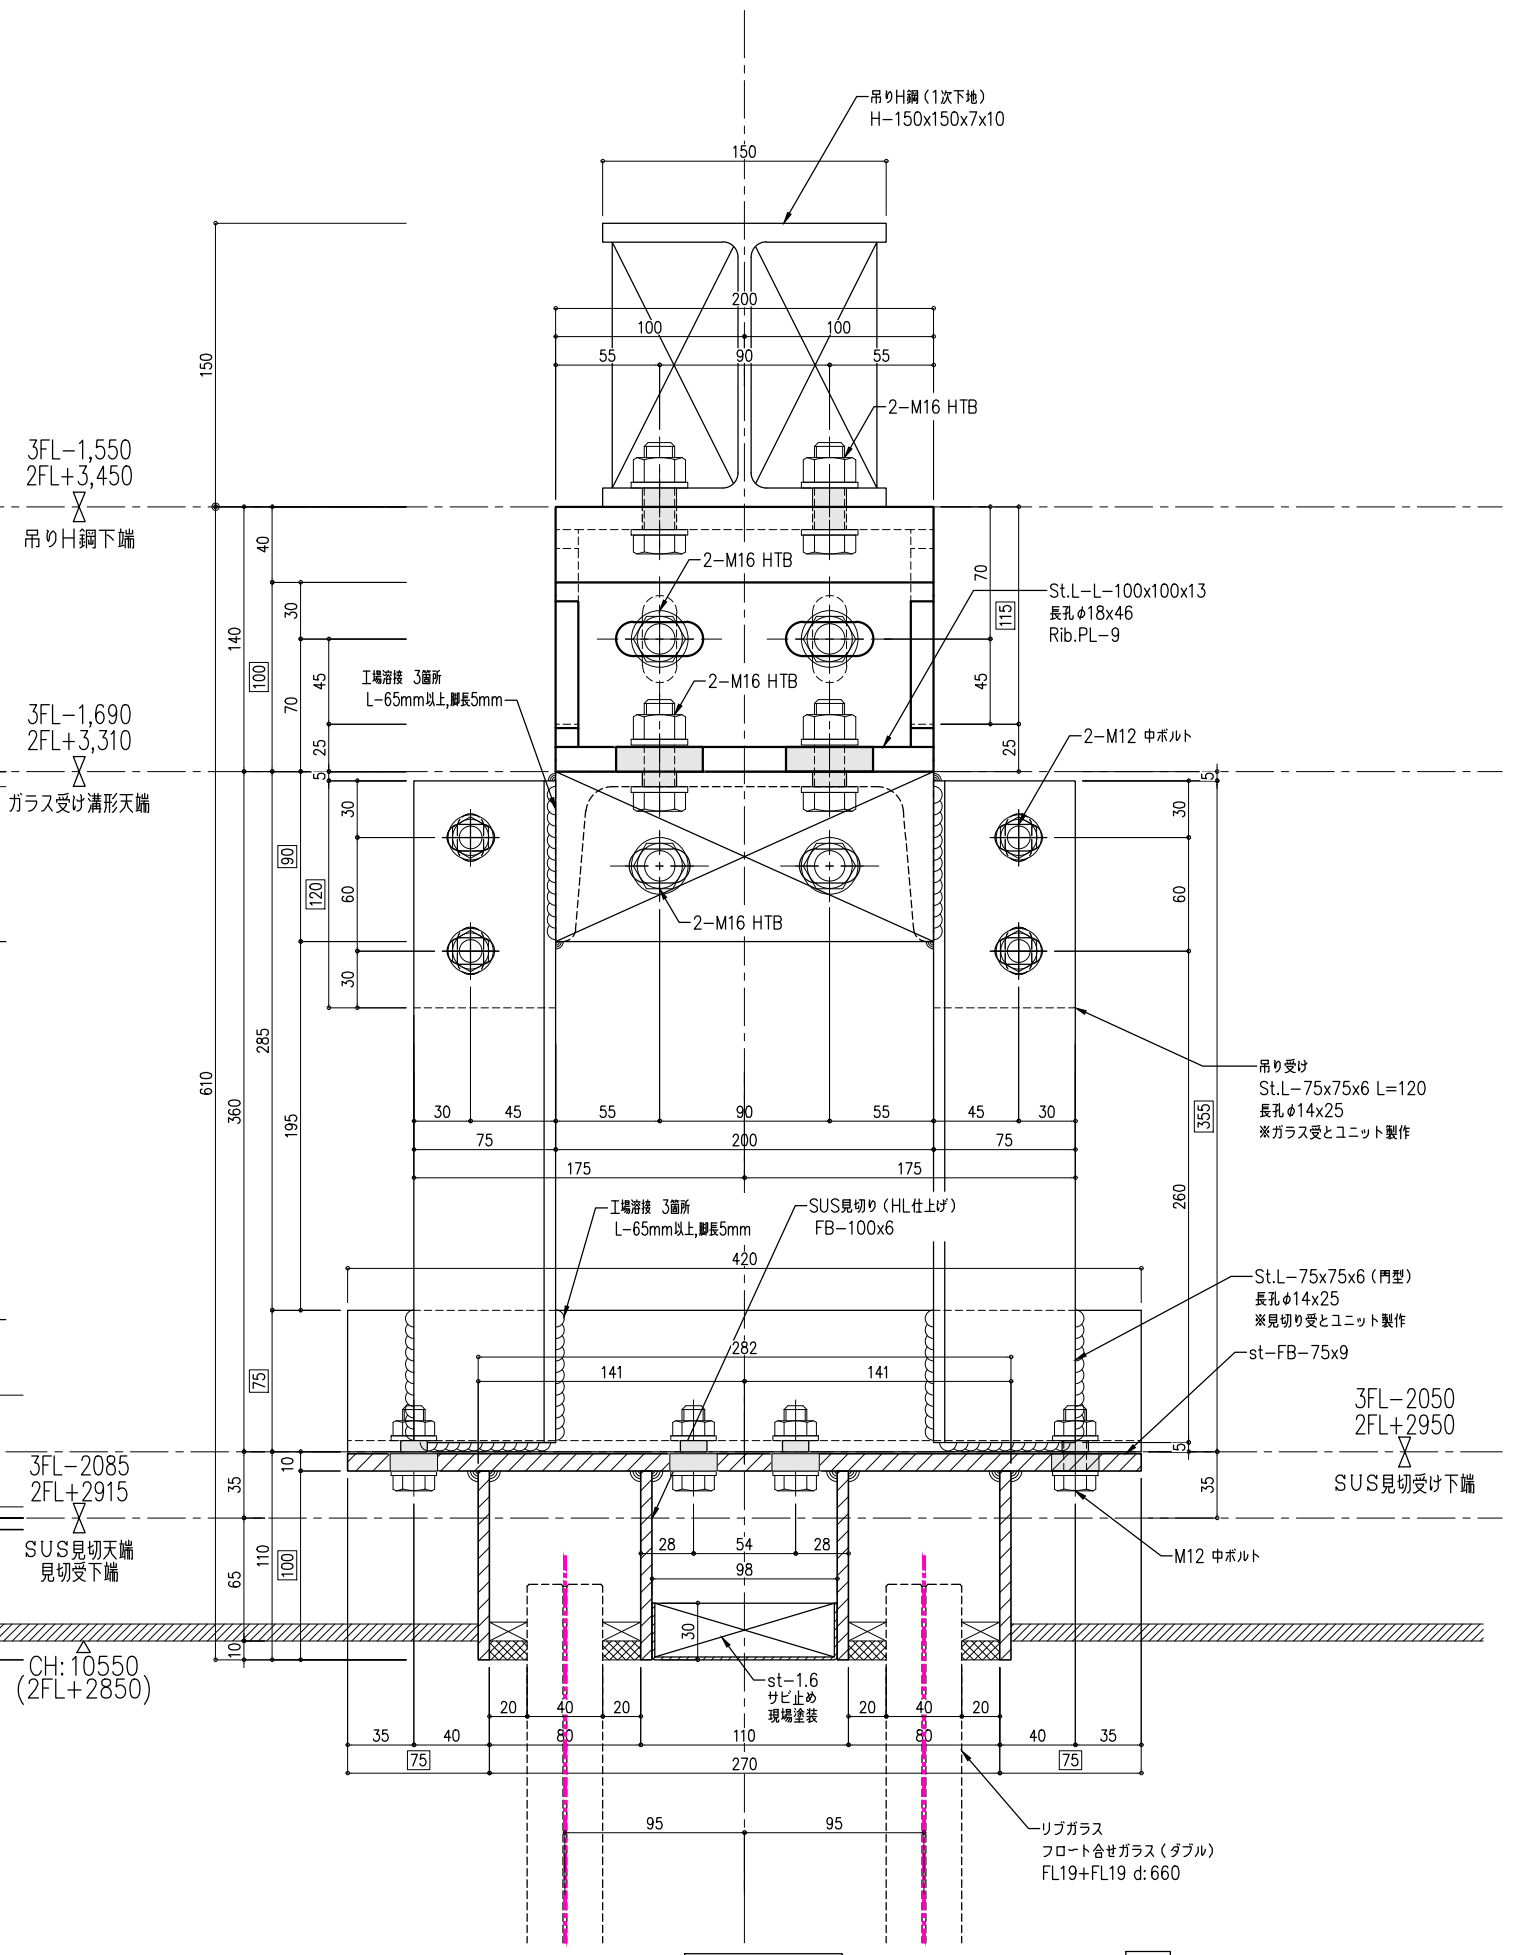


②-② 断面図

□ 内寸法は、製品『幅・長さ』を示す

塗装: ***	訂正日	訂正事項

トラスト・ワン 株式会社
 〒101-0032 東京都千代田区岩本町2-1-8 エヌエービル 5F
 TEL:03-6809-9271 FAX:03-6809-9272

御 確 認 印	工 事 名	縮 尺	作 成 日
	低層部ガラススクリーン 2次下地 基準断面3	A1=1:2 A3=1:4	
	図 面 名	作 成 者	図 章
			GSB-2-25

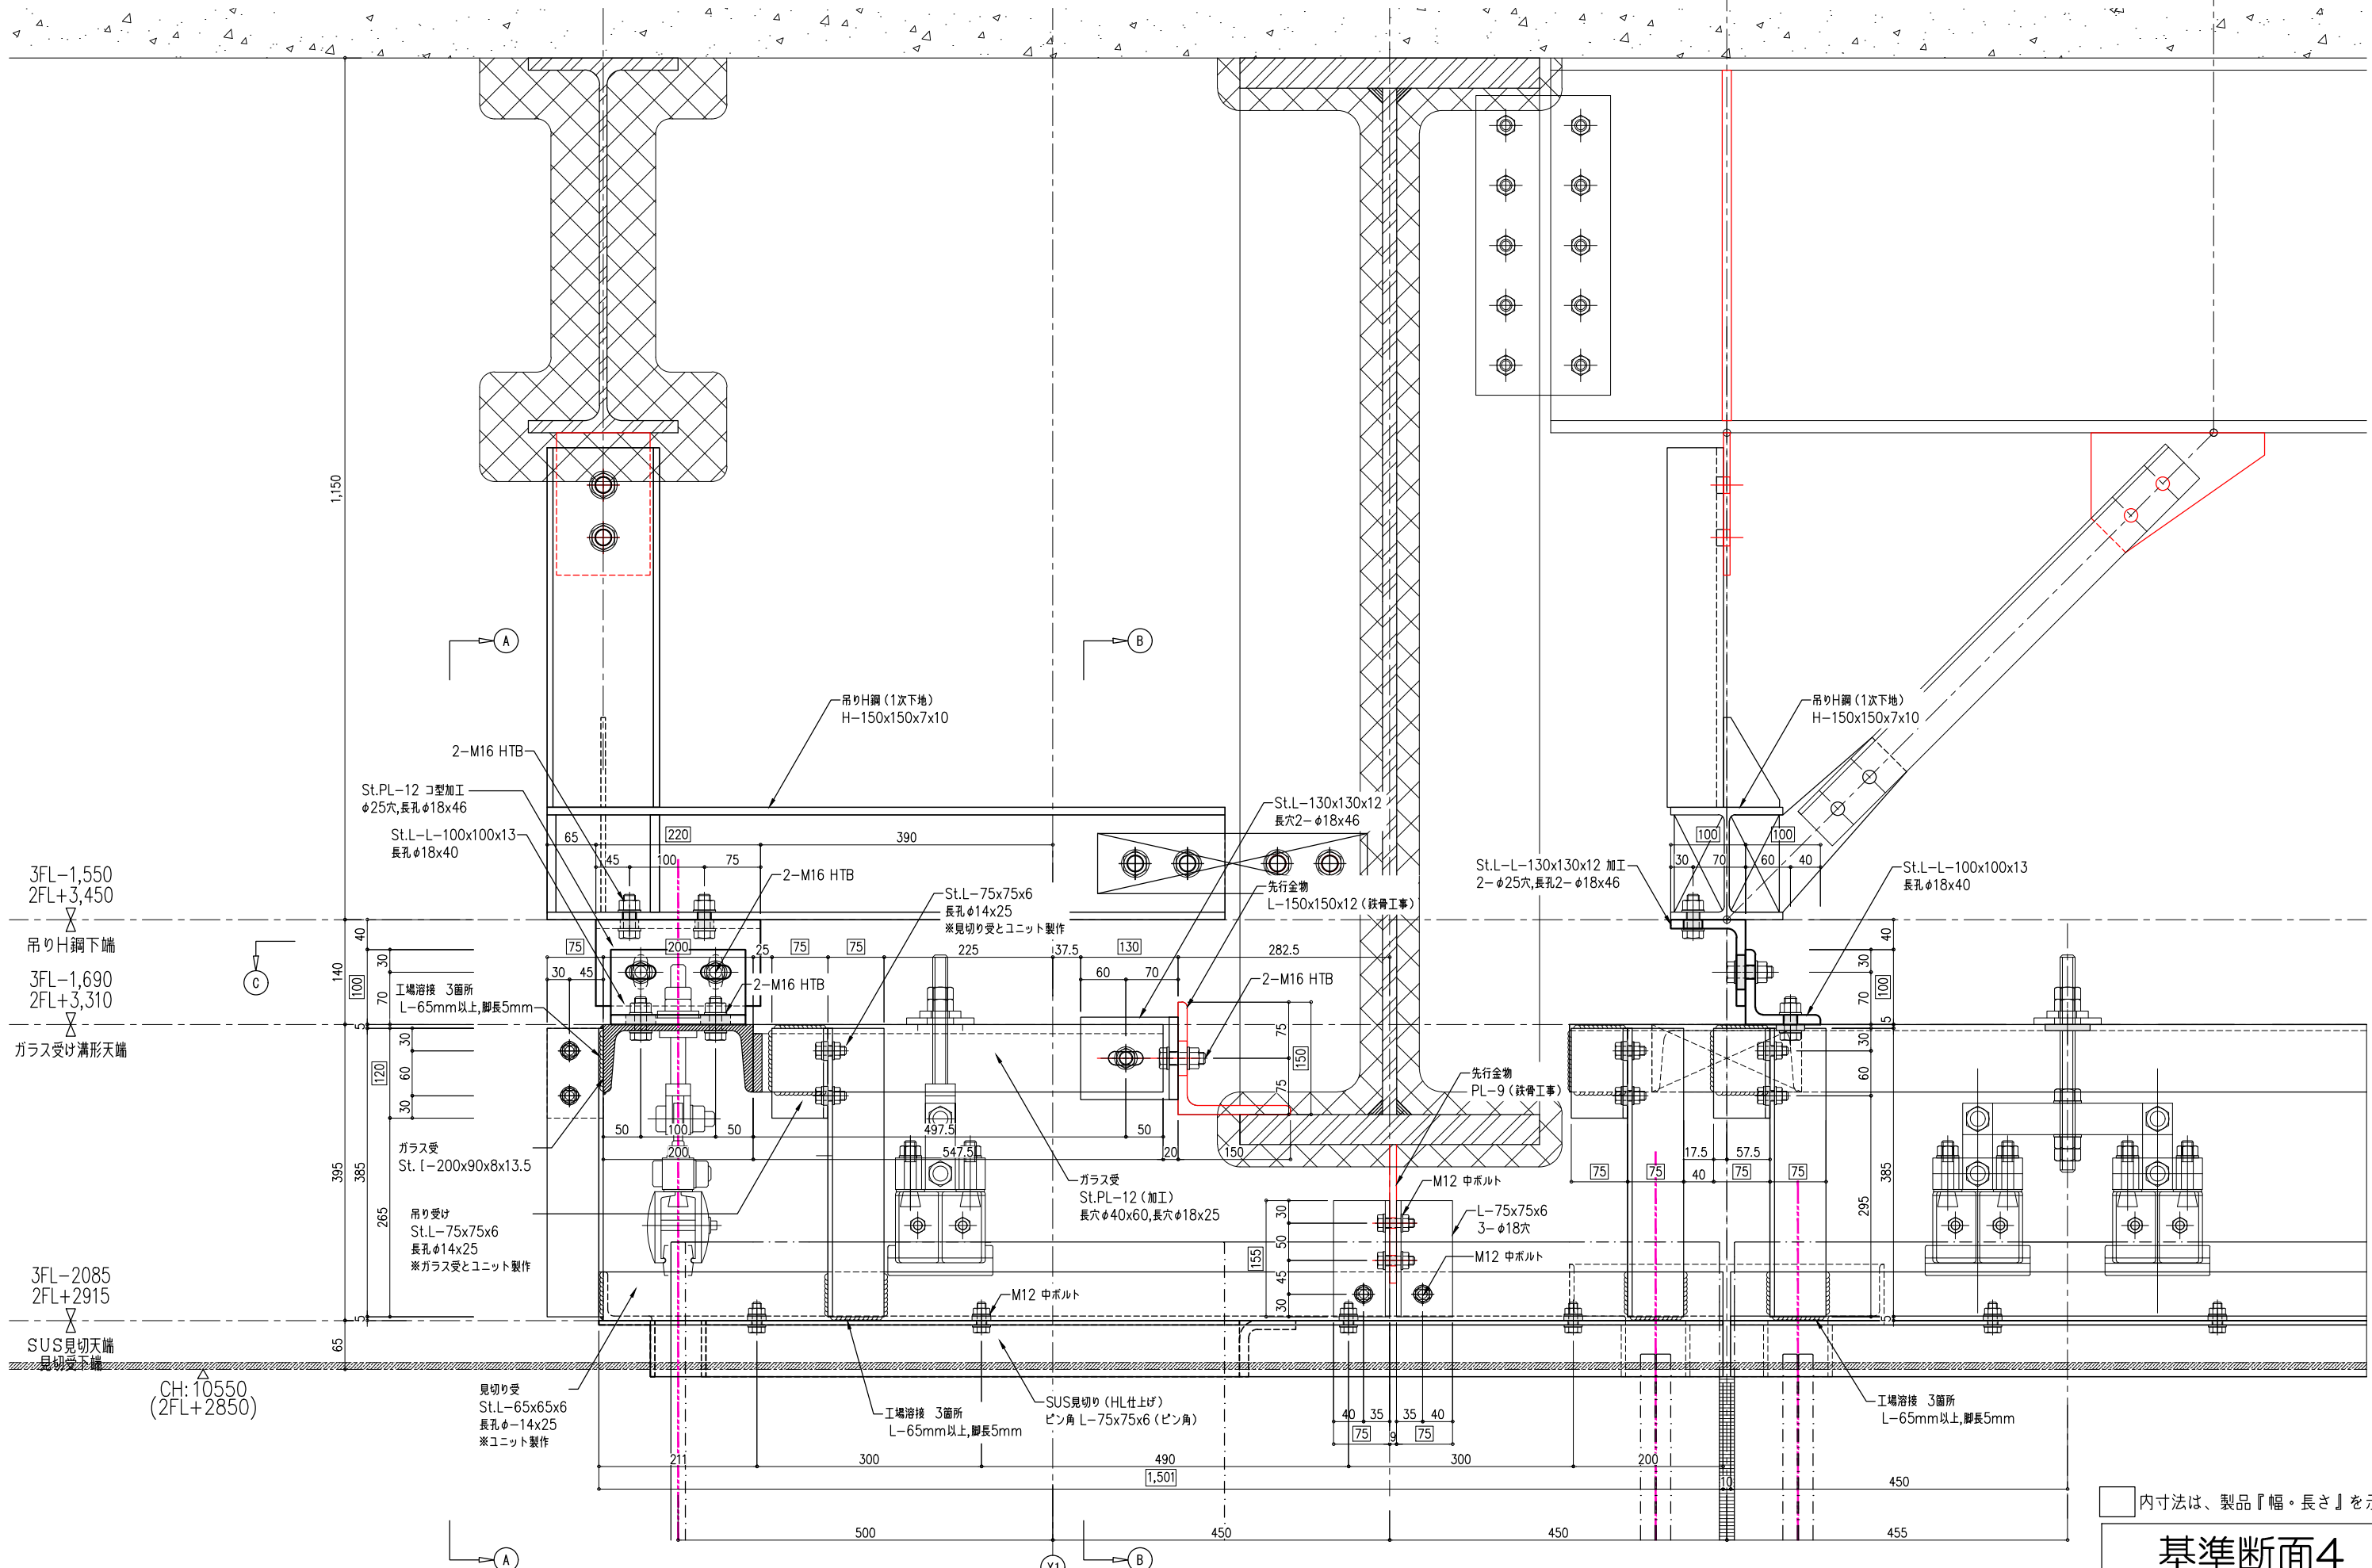

□ 内寸法は、製品『幅・長さ』を示す


基準断面4

塗装: ***	訂正日	訂正事項


トラスト・ワン 株式会社
 〒101-0032 東京都千代田区岩本町2-1-8 エヌエービル 1F
 TEL:03-6809-9271 FAX:03-6809-9272

御 確 認 印	
------------------	--

工事名	低層部ガラススクリーン 2次下地 基準断面4
図面名	
縮尺	A1=1:4 A3=1:8
作成者	
図番	GSB-2-26

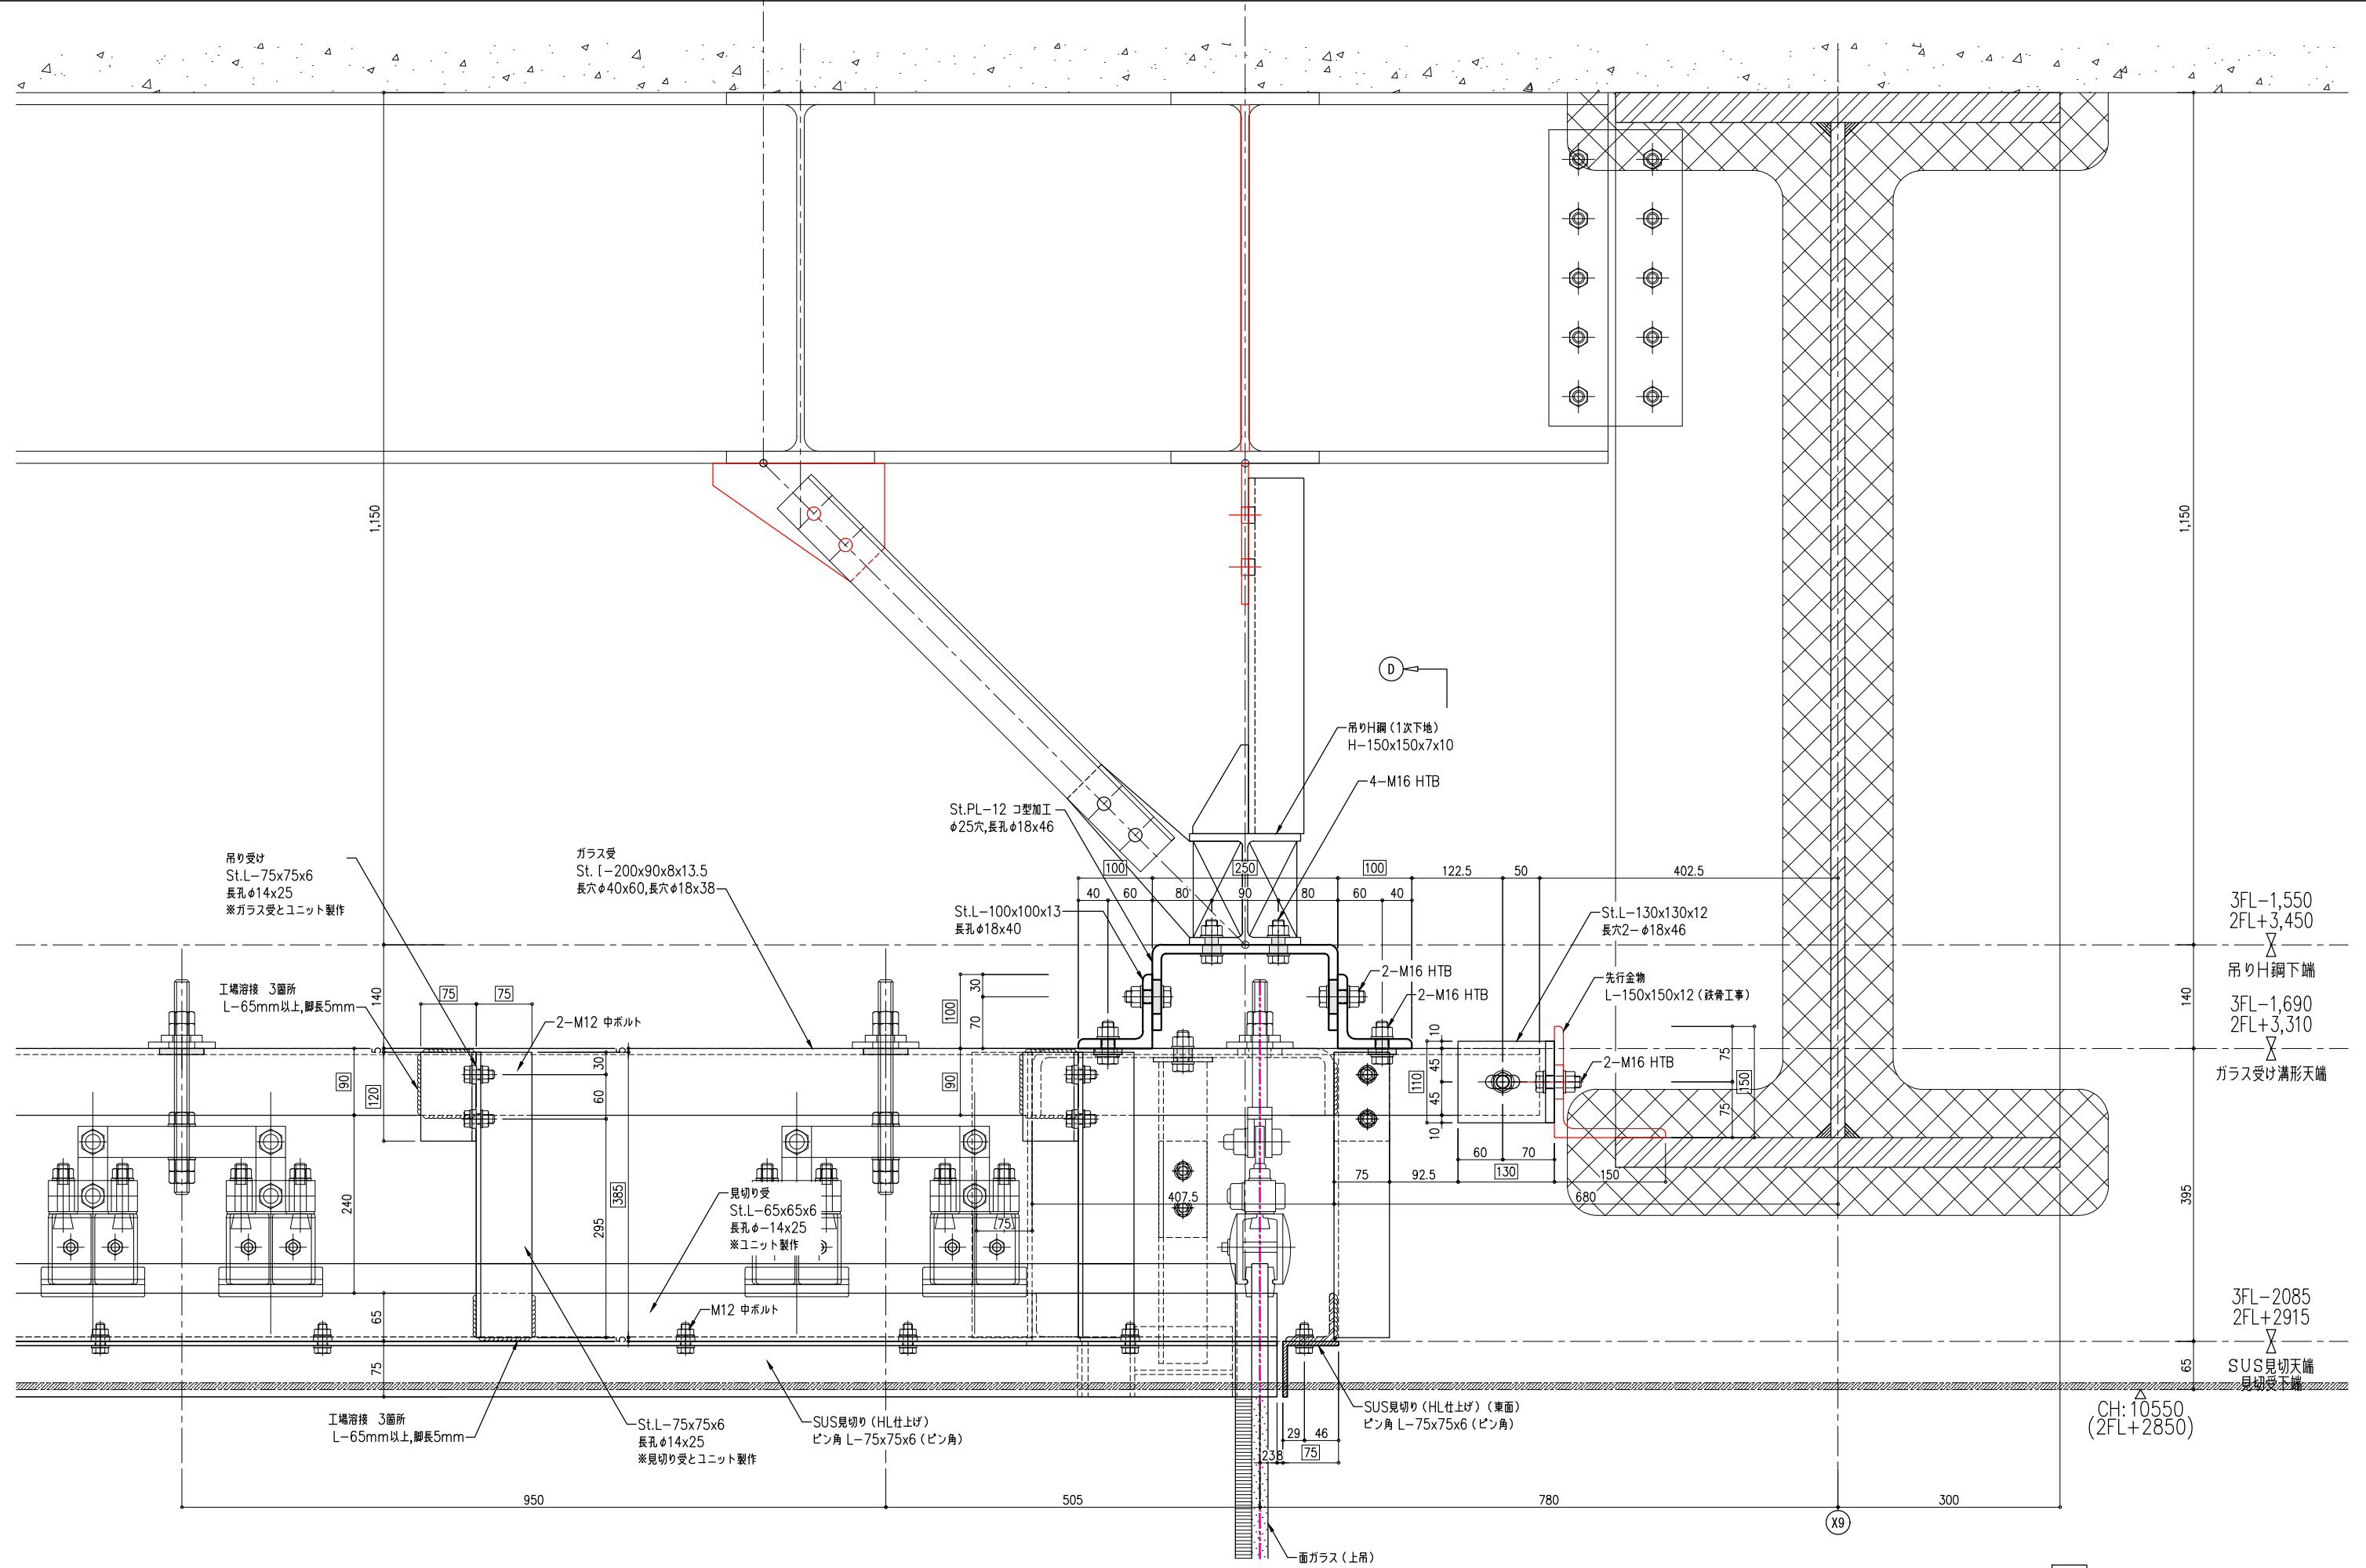

(A)-(A) 断面図


内寸法は、製品『幅・長さ』を示す

塗装: ***	訂正日	訂正事項
	新規提出	


トラスト・ワン 株式会社
 〒101-0032 東京都千代田区岩本町2-1-8 エヌエービル 1F
 TEL:03-6809-9271 FAX:03-6809-9272

御 確 認 印			
------------------	--	--	--

工事名	低層部ガラススクリーン 2次下地 基準断面4	縮尺	A1=1:4 A3=1:8	作成日	
図面名		作成者		図番	GSB-2-27

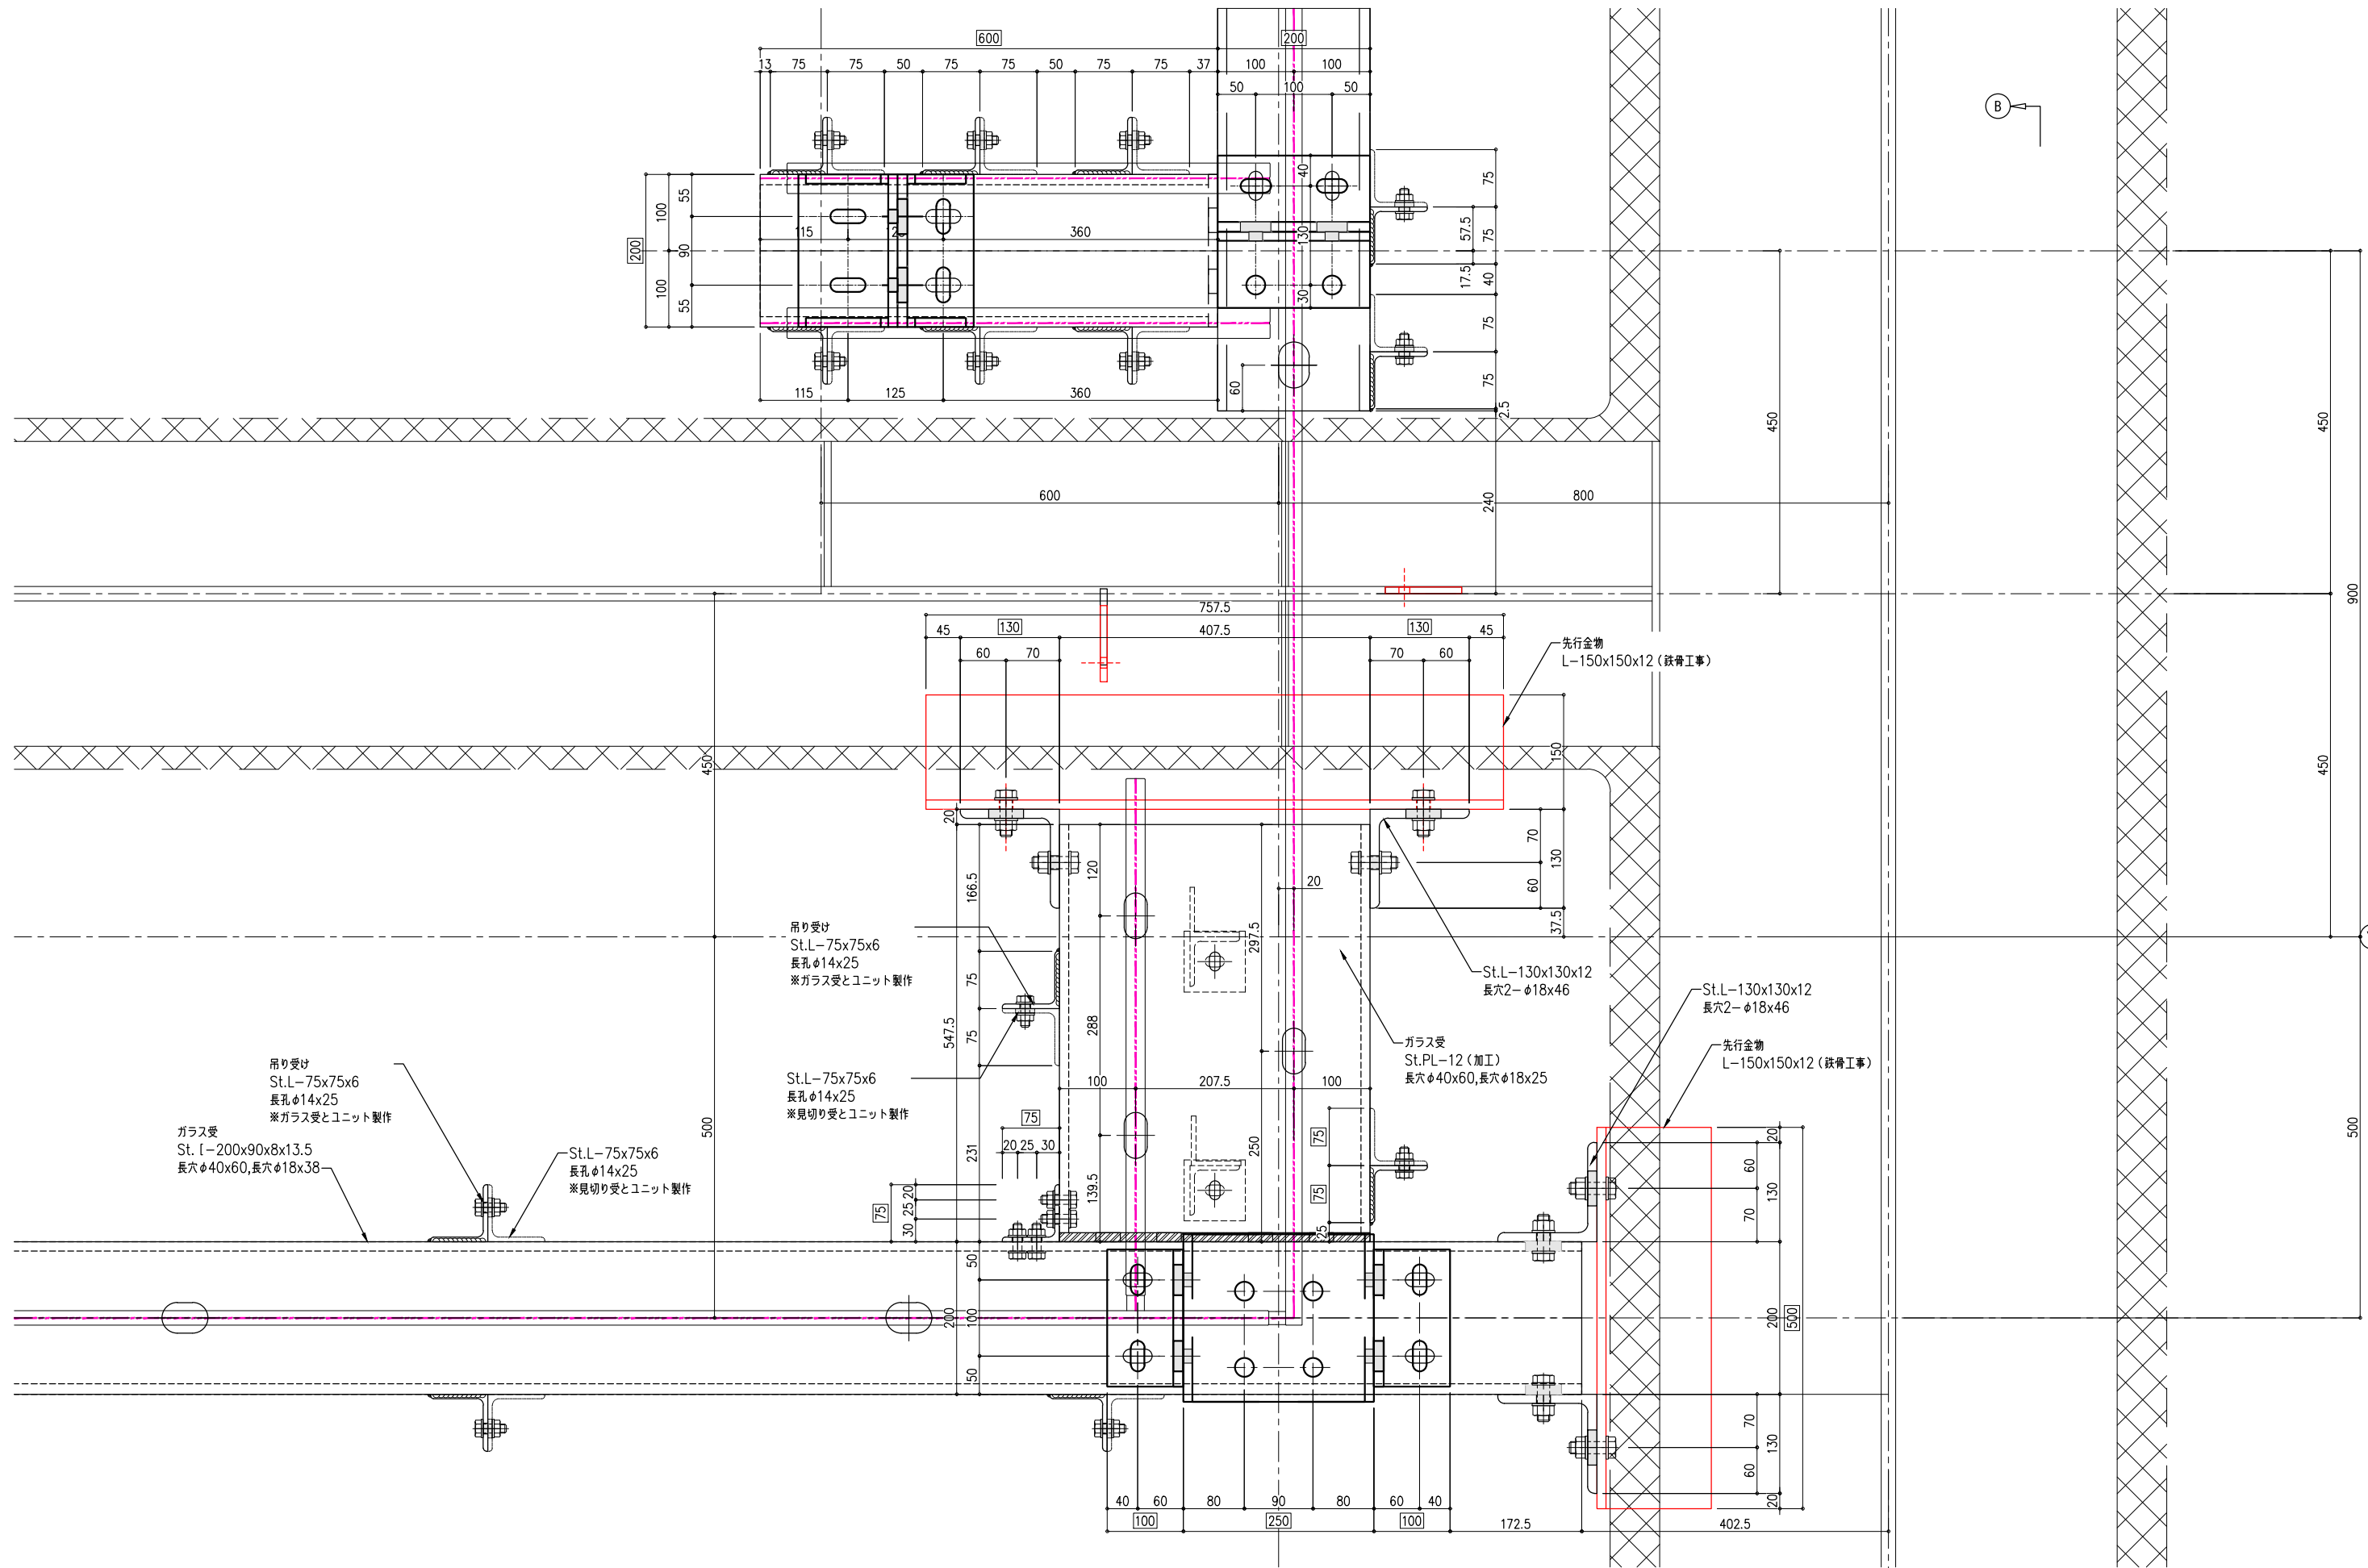

◎-◎ 断面図


□ 内寸法は、製品『幅・長さ』を示す

塗装: ***	訂正日	訂正事項


トラスト・ワン 株式会社
 〒101-0032 東京都千代田区岩本町2-1-8 エヌエービル 1F
 TEL:03-6809-9271 FAX:03-6809-9272

御 確 認 印	工 事 名
	低層部ガラススクリーン 2次下地 詳細図 (12)

縮尺	作成日
A1=1:4 A3=1:8	
作成者	図番
	GSB-2-29

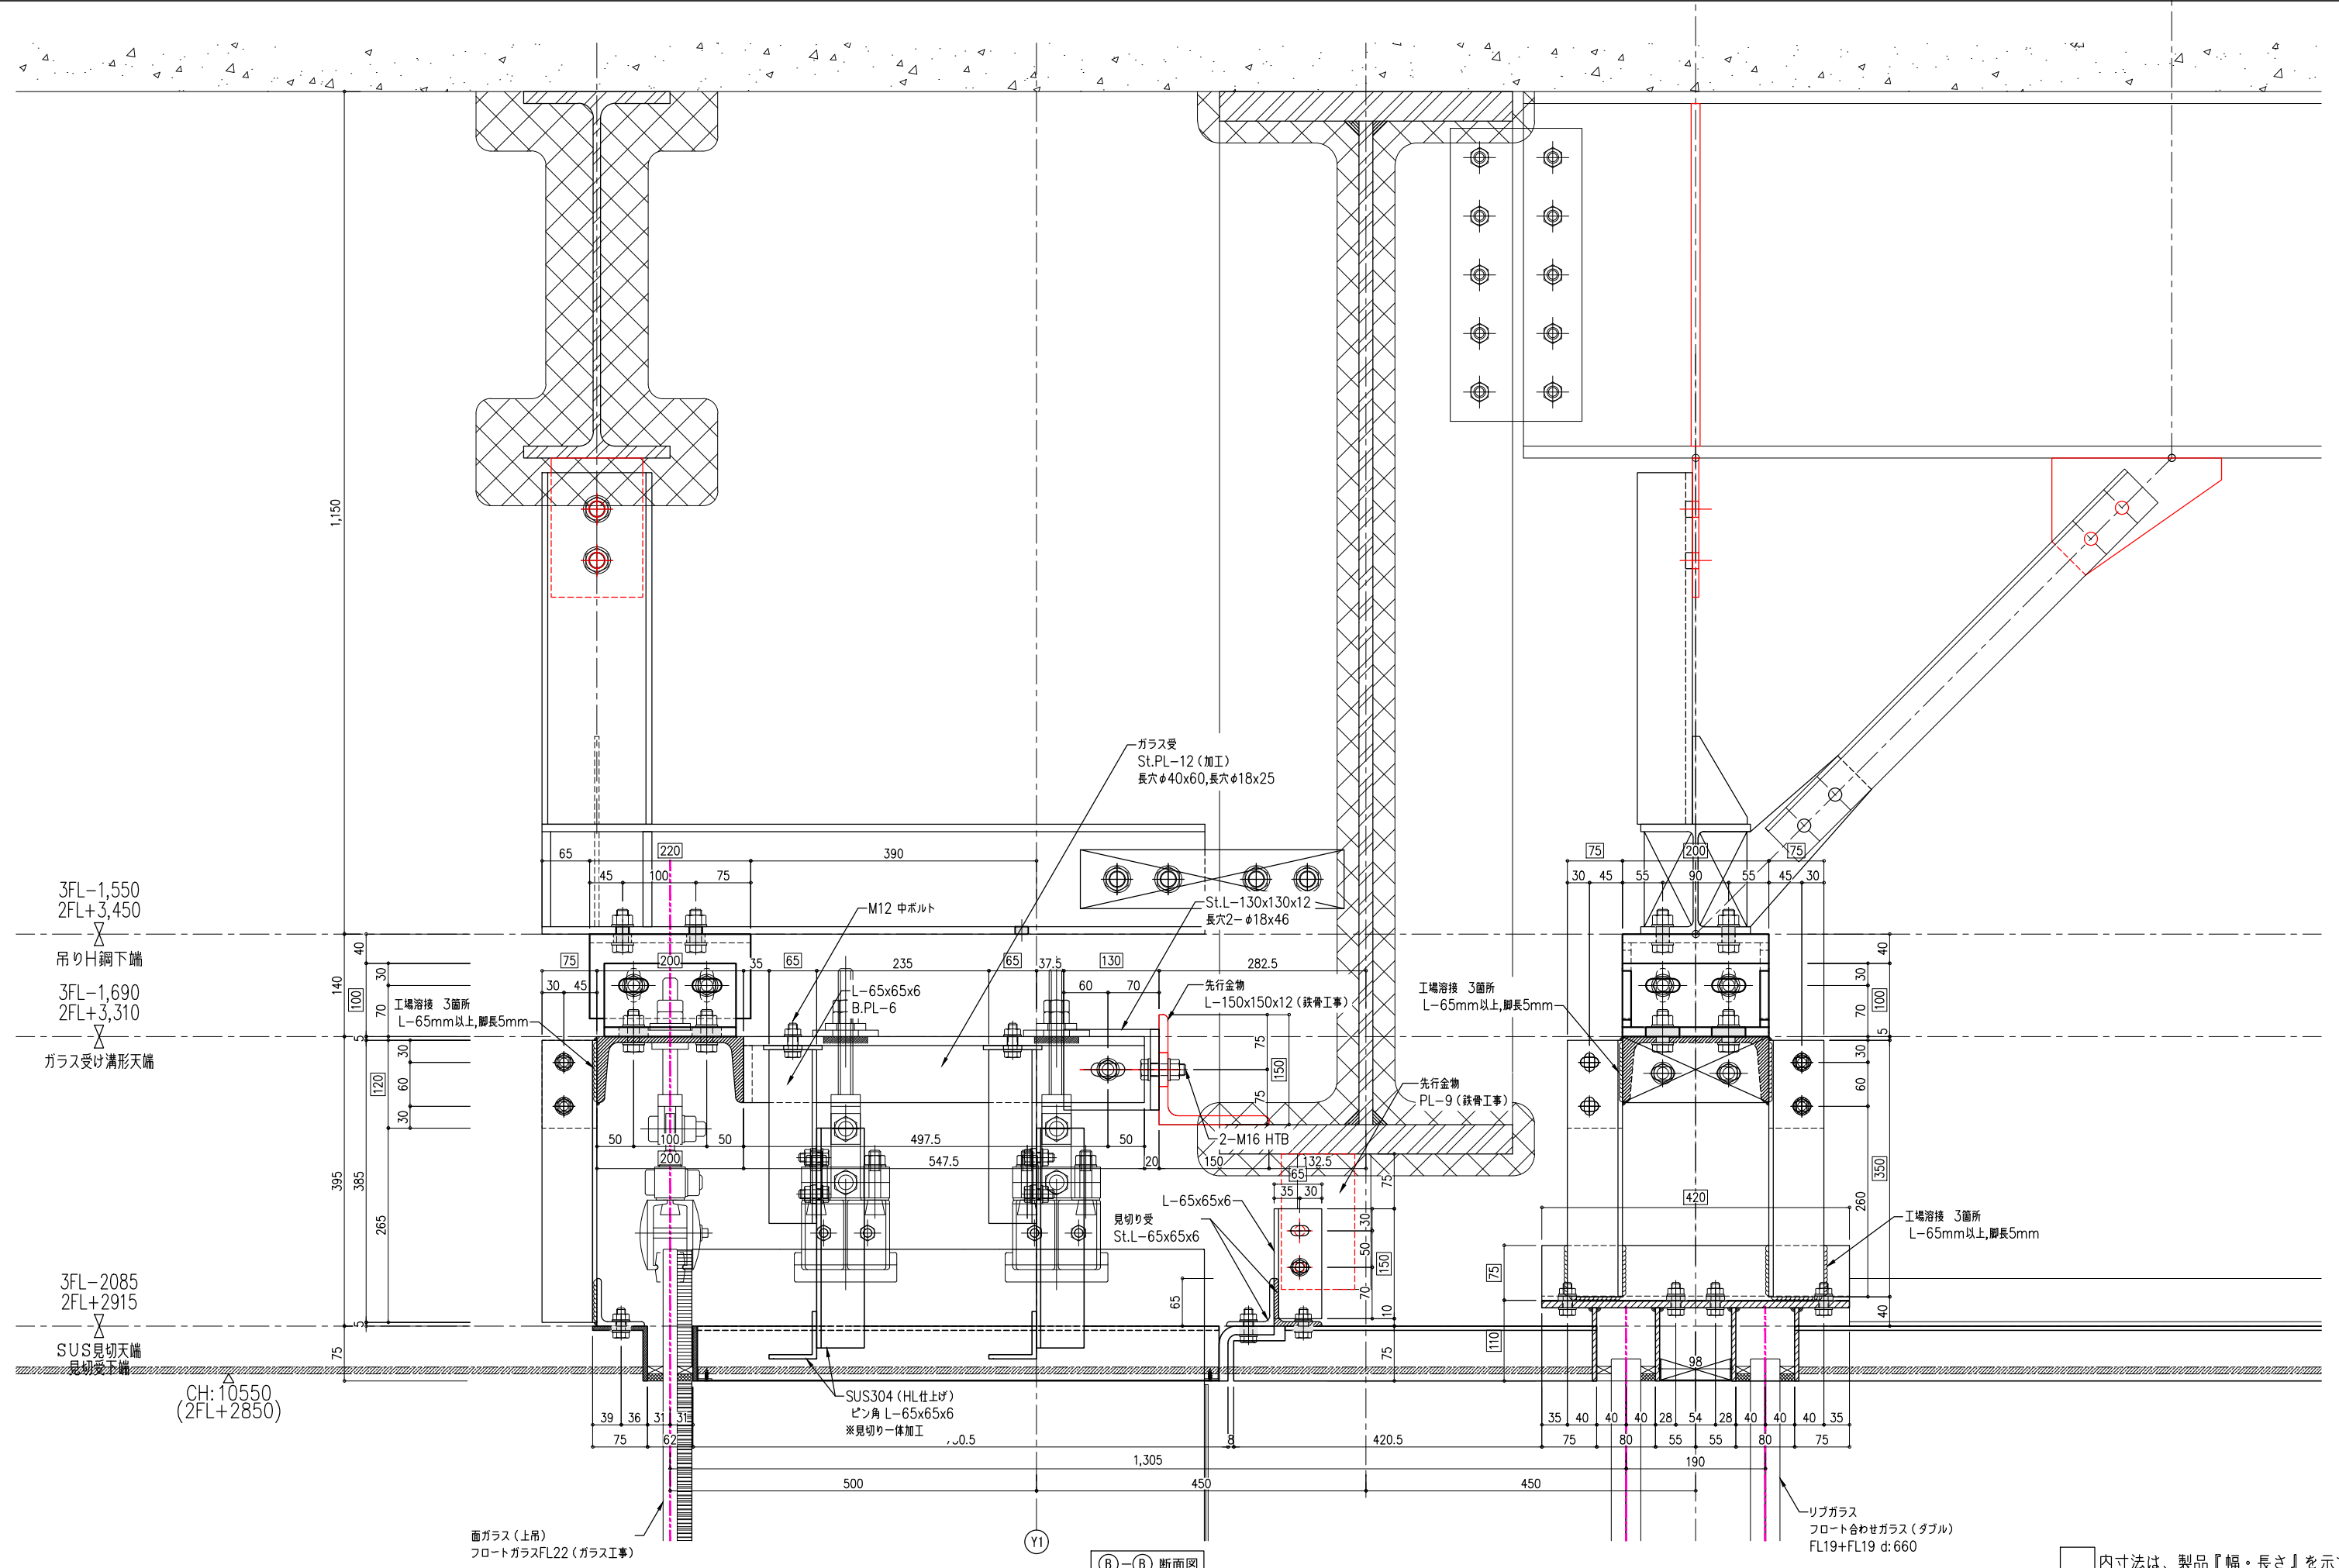

3FL-1,550
2FL+3,450

吊りH鋼下端

3FL-1,690
2FL+3,310

ガラス受け溝形天端

3FL-2085
2FL+2915

SUS見切天端
見切受下端

CH: 10550
(2FL+2850)

(B)-(B) 断面図

内寸法は、製品『幅・長さ』を示す


塗装: ***	訂正日	訂正事項

トラスト・ワン 株式会社
 〒101-0032 東京都千代田区岩本町2-1-8 エヌエービル 1F
 TEL:03-6809-9271 FAX:03-6809-9272

御 確 認 印	
------------------	--



工事名	低層部ガラススクリーン 2次下地 基準断面4
図面名	

縮尺	A1=1:4 A3=1:8	作成日	
図番		図者	GSB-2-30

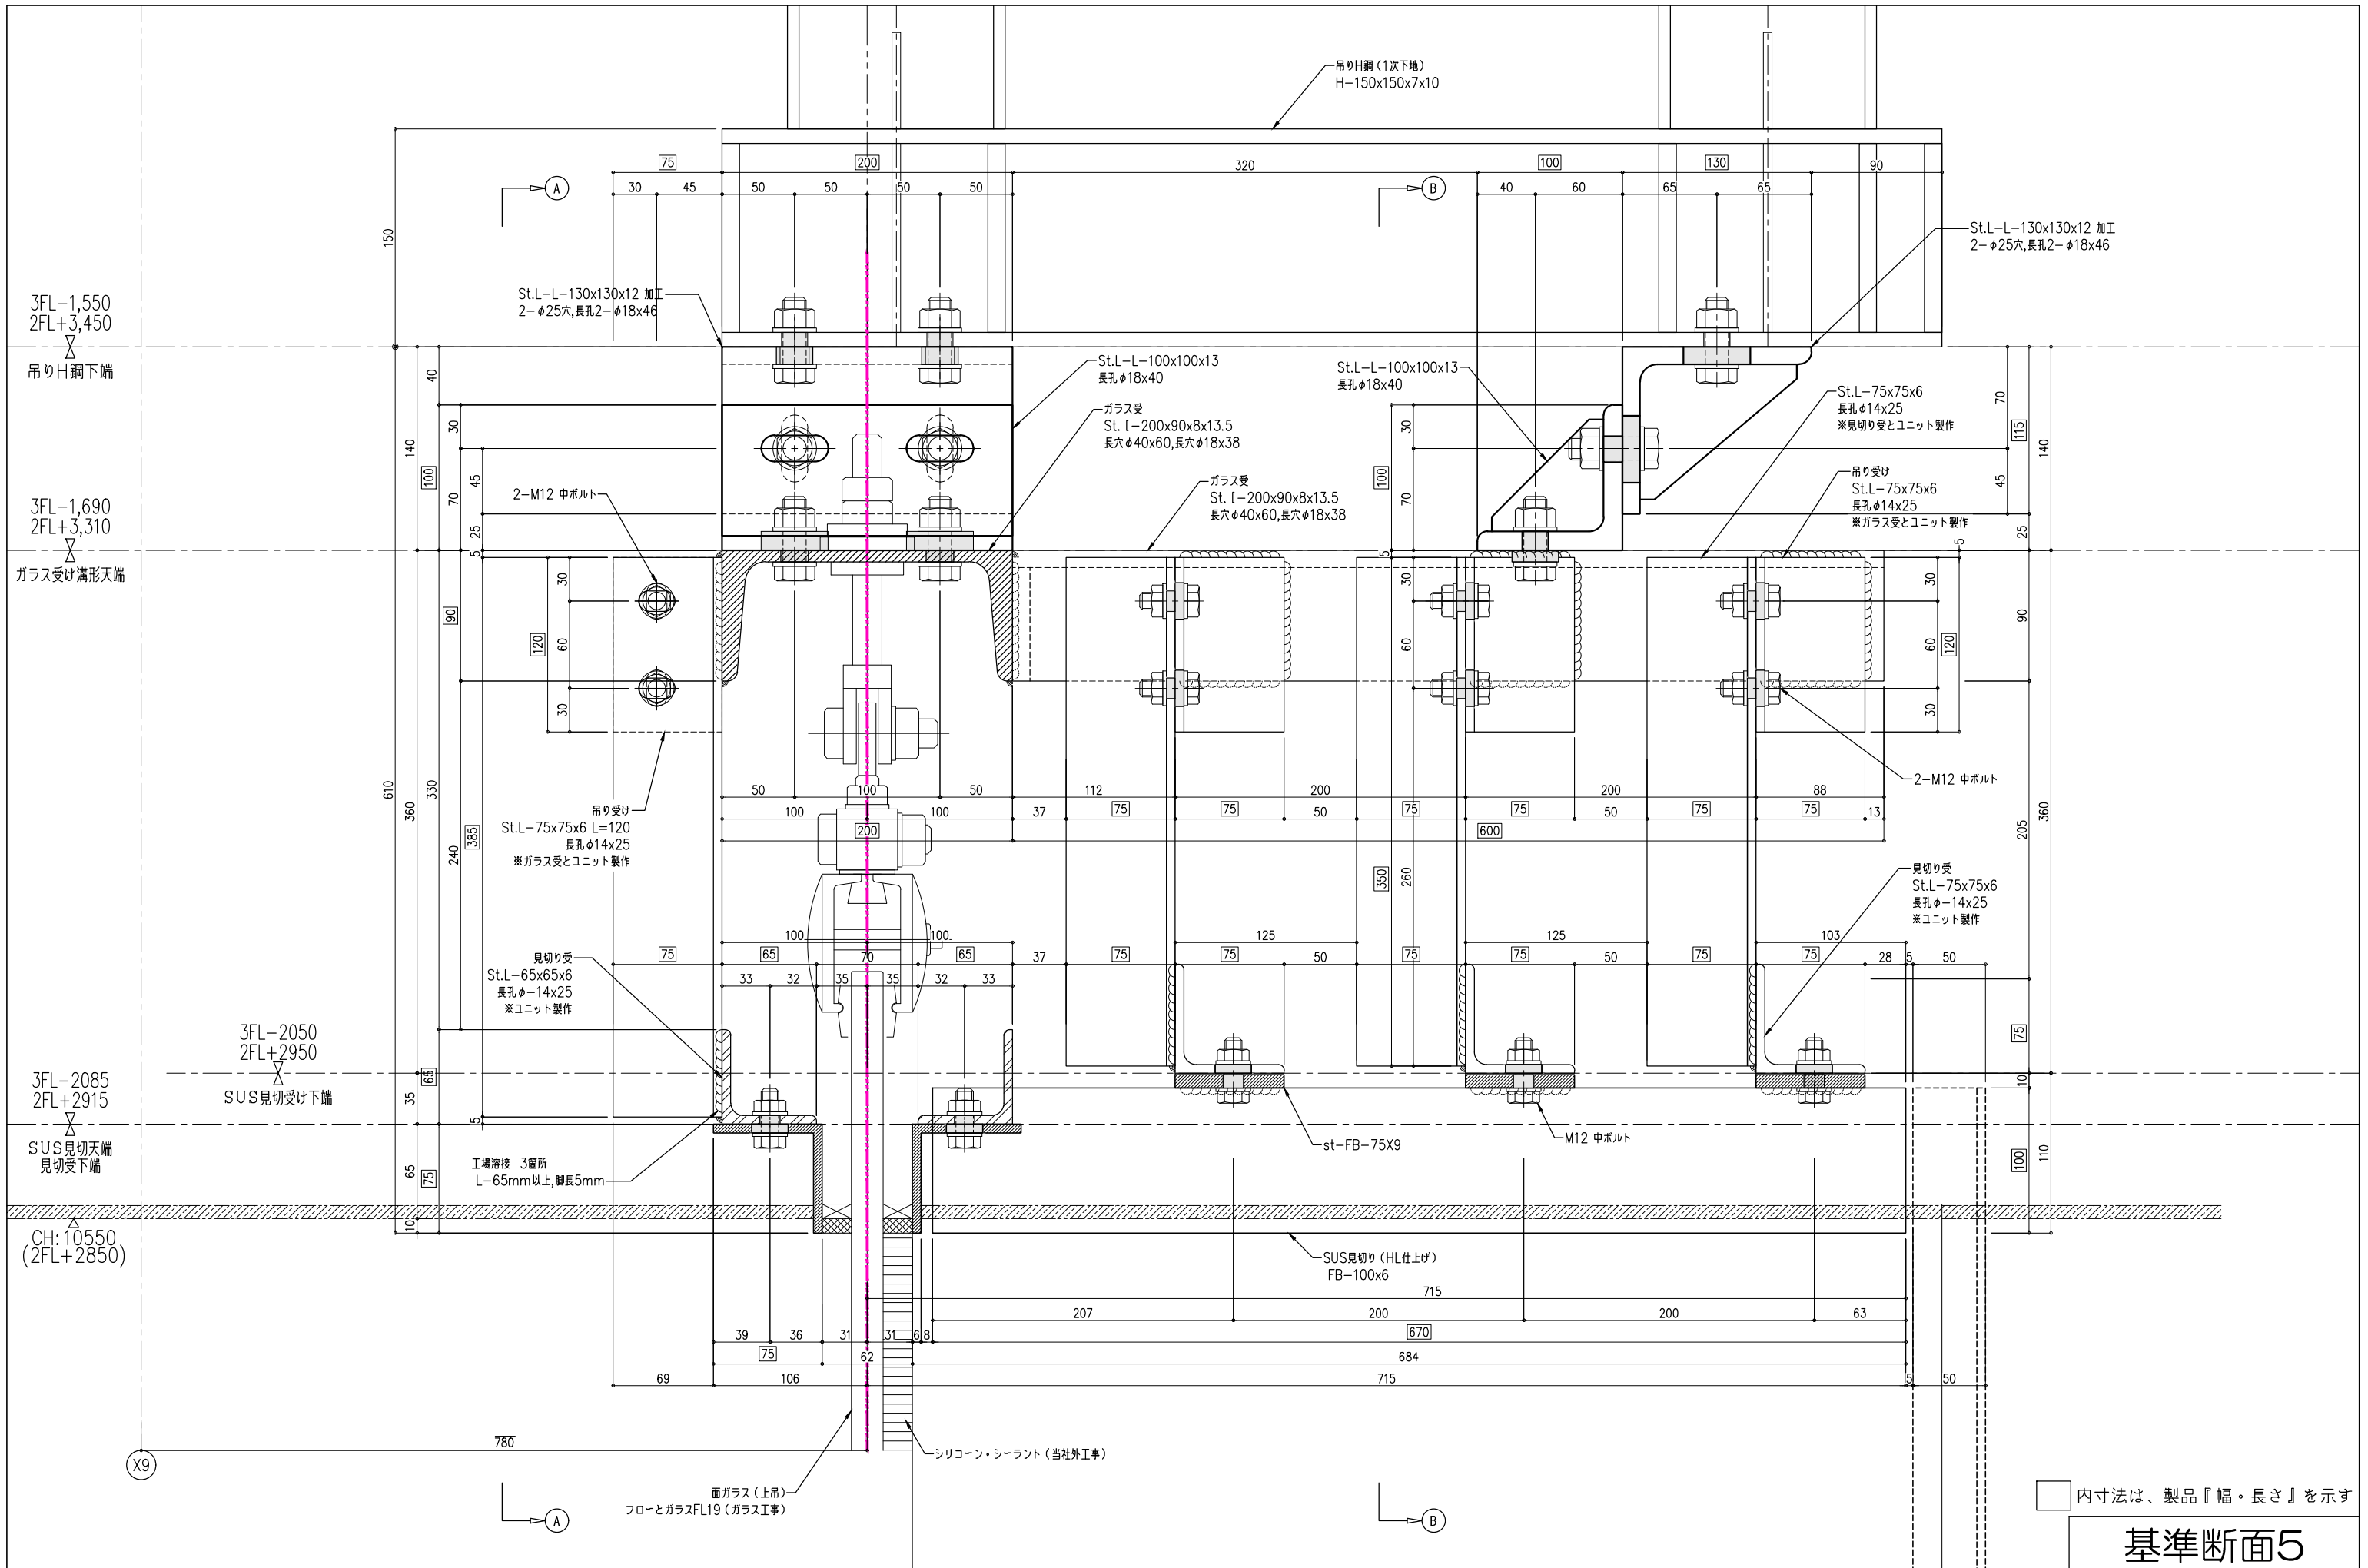

基準断面5

塗装: ***	訂正日	訂正事項	Trust One	トラスト・ワン 株式会社 〒101-0032 東京都千代田区岩本町2-1-8 エヌエービル 1F TEL:03-6809-9271 FAX:03-6809-9272	御 確 認 印	工事名 低層部ガラススクリーン 2次下地 基準断面5	縮尺 A1=1:2 A3=1:4	作成日
						図面名	作成者	図番 GSB-2-31

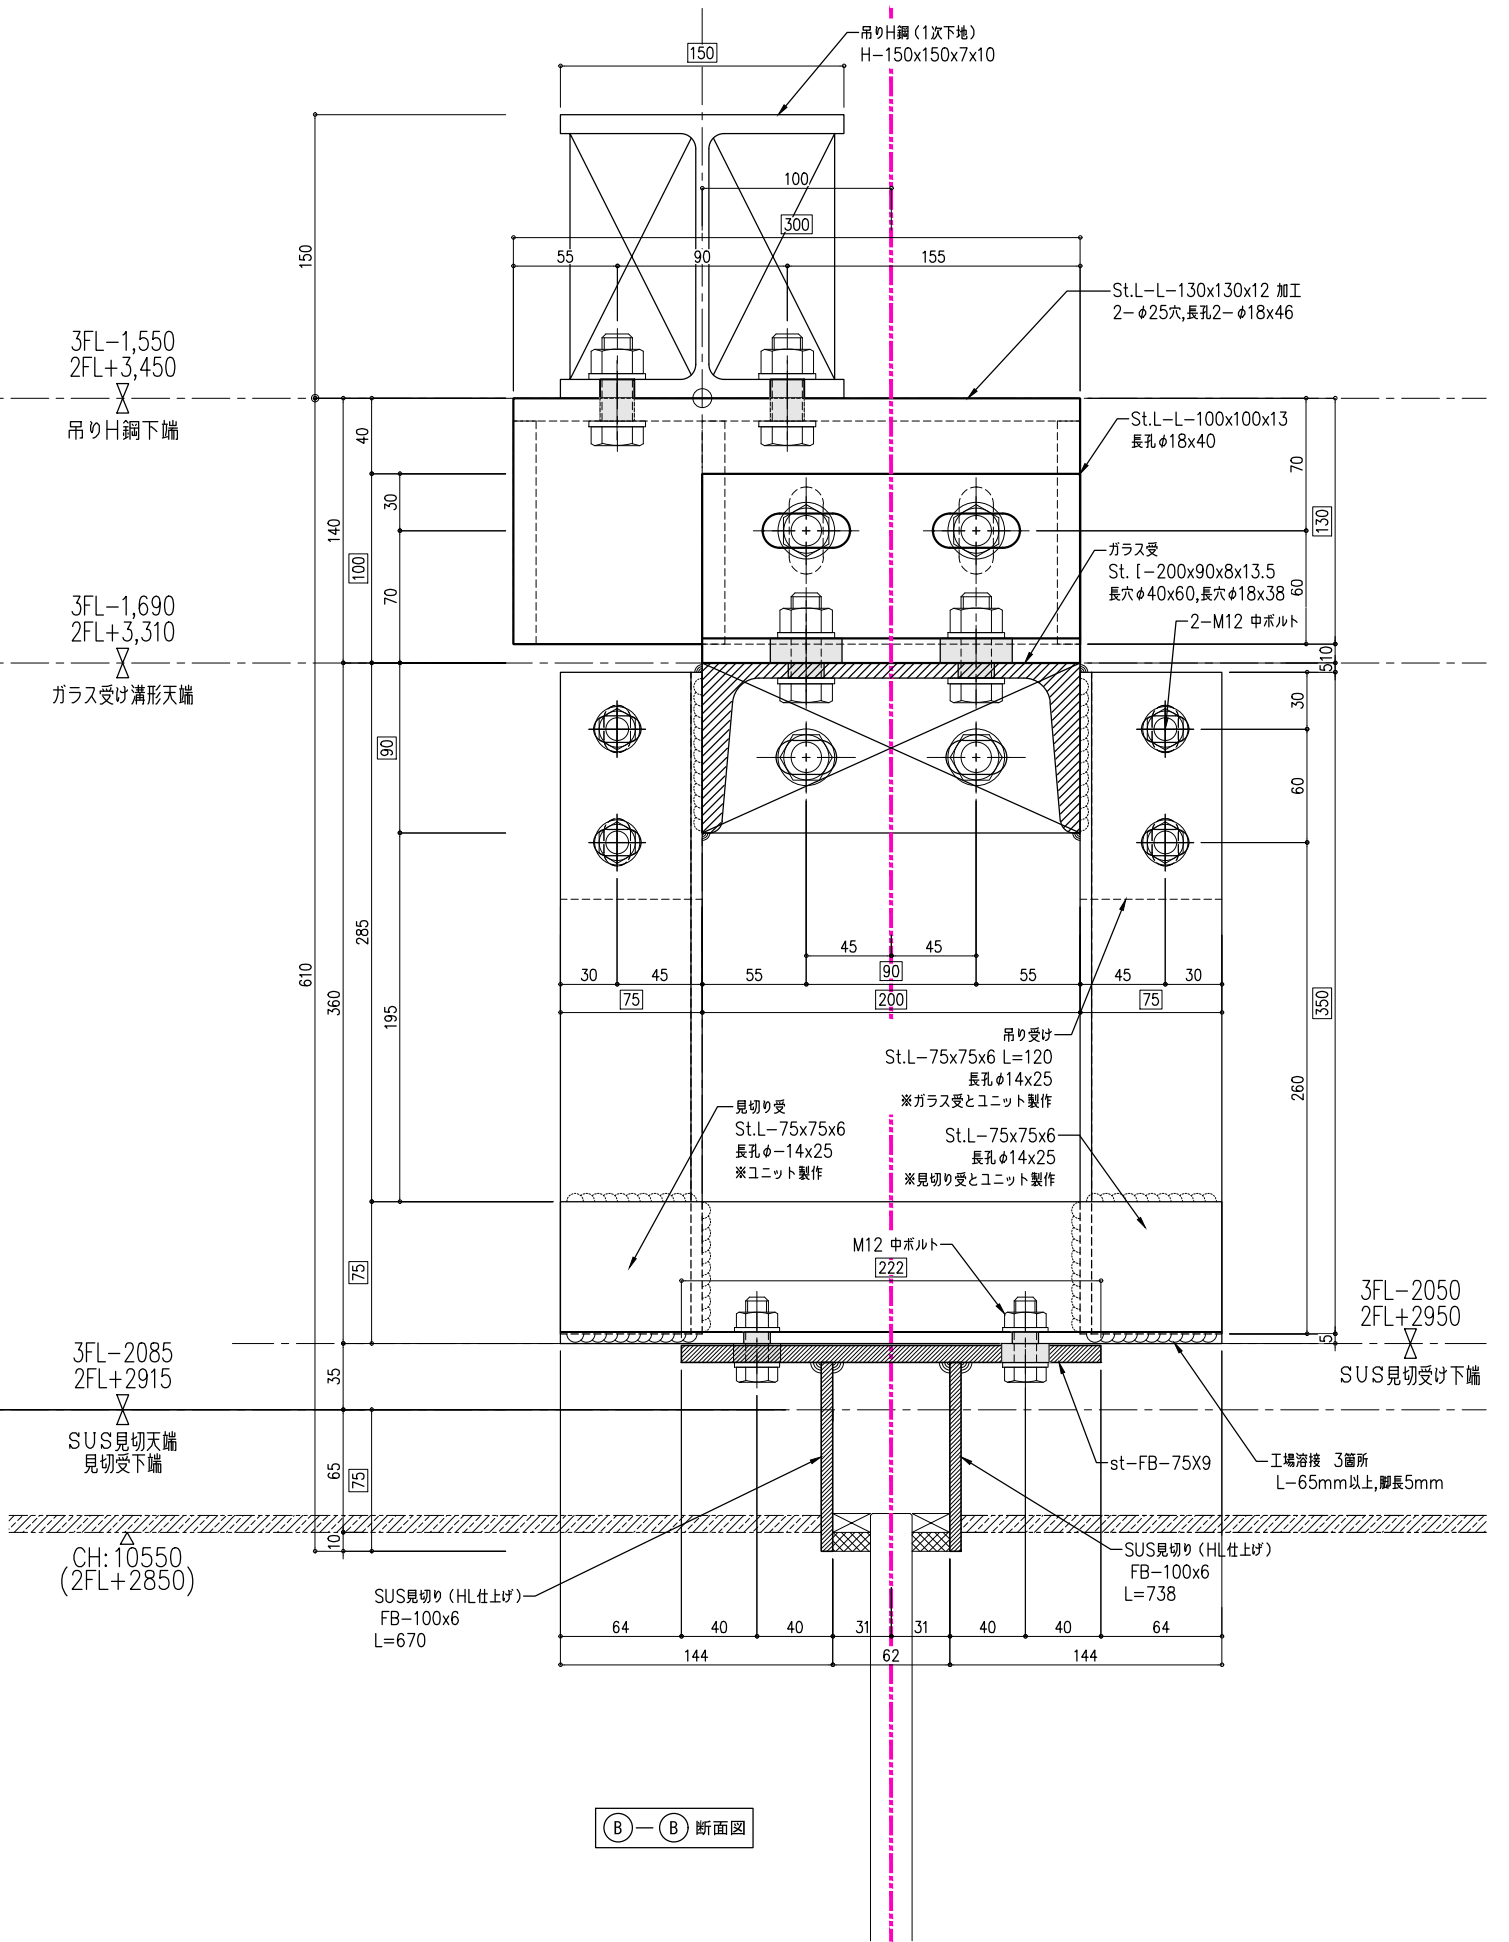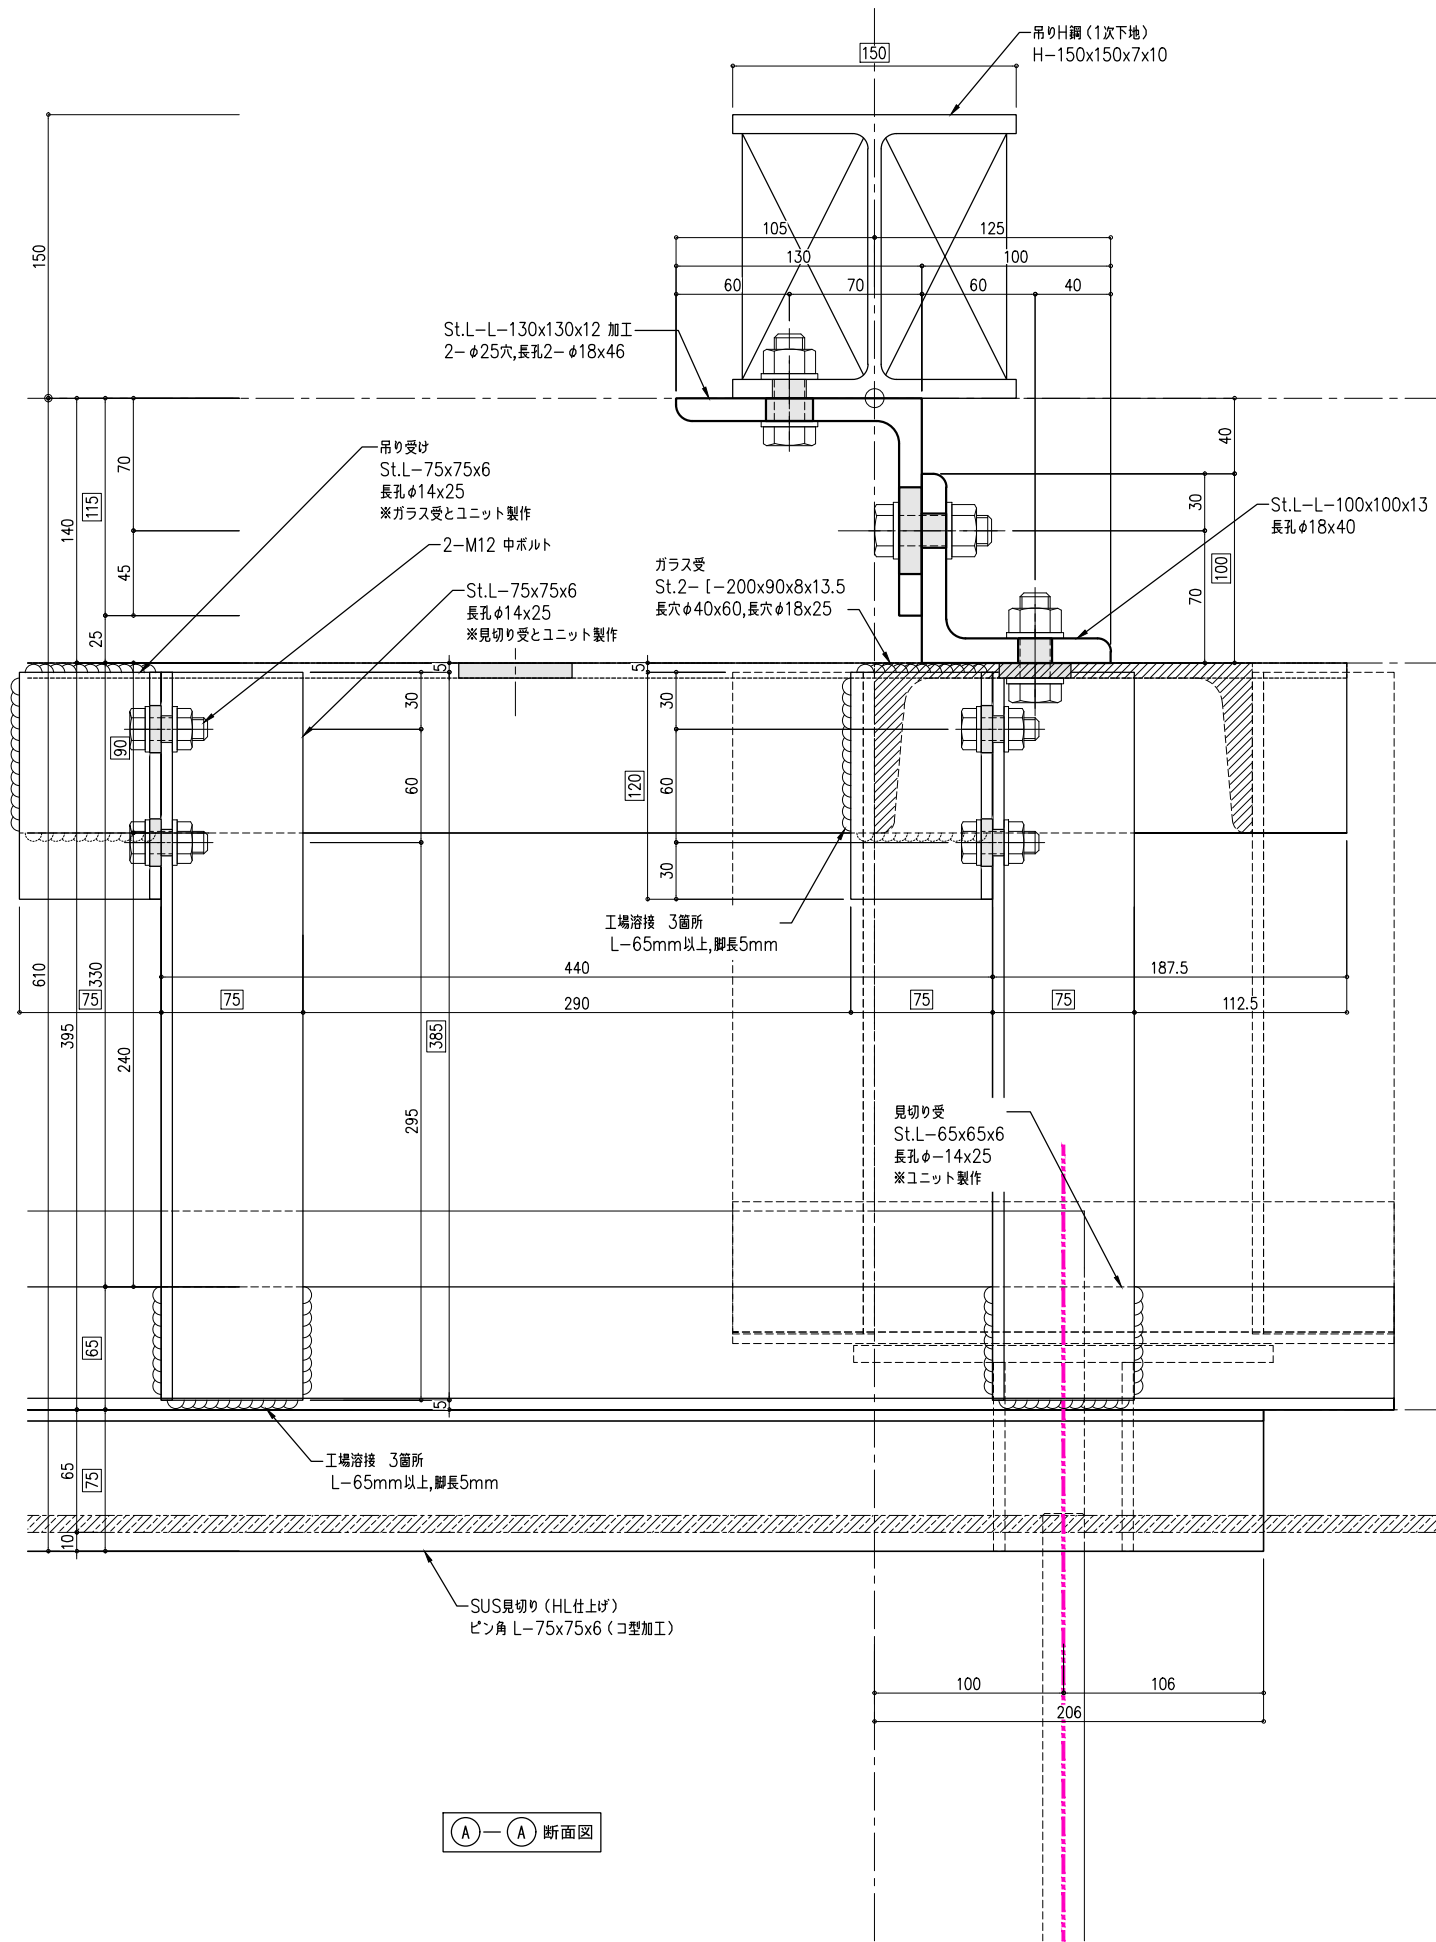


□ 内寸法は、製品『幅・長さ』を示す

製表: ***	訂正日	訂正事項
	新規提出	


トラスト・ワン 株式会社
 〒101-0032 東京都千代田区岩本町2-1-8 エヌエービル 1F
 TEL:03-6809-9271 FAX:03-6809-9272

御 確 認 印	
------------------	--


工事名	低層部ガラススクリーン 2次下地 基準断面5	縮尺	A1=1:2 A3=1:4	作成日	
図面名		作成者		図番	GSB-2-32

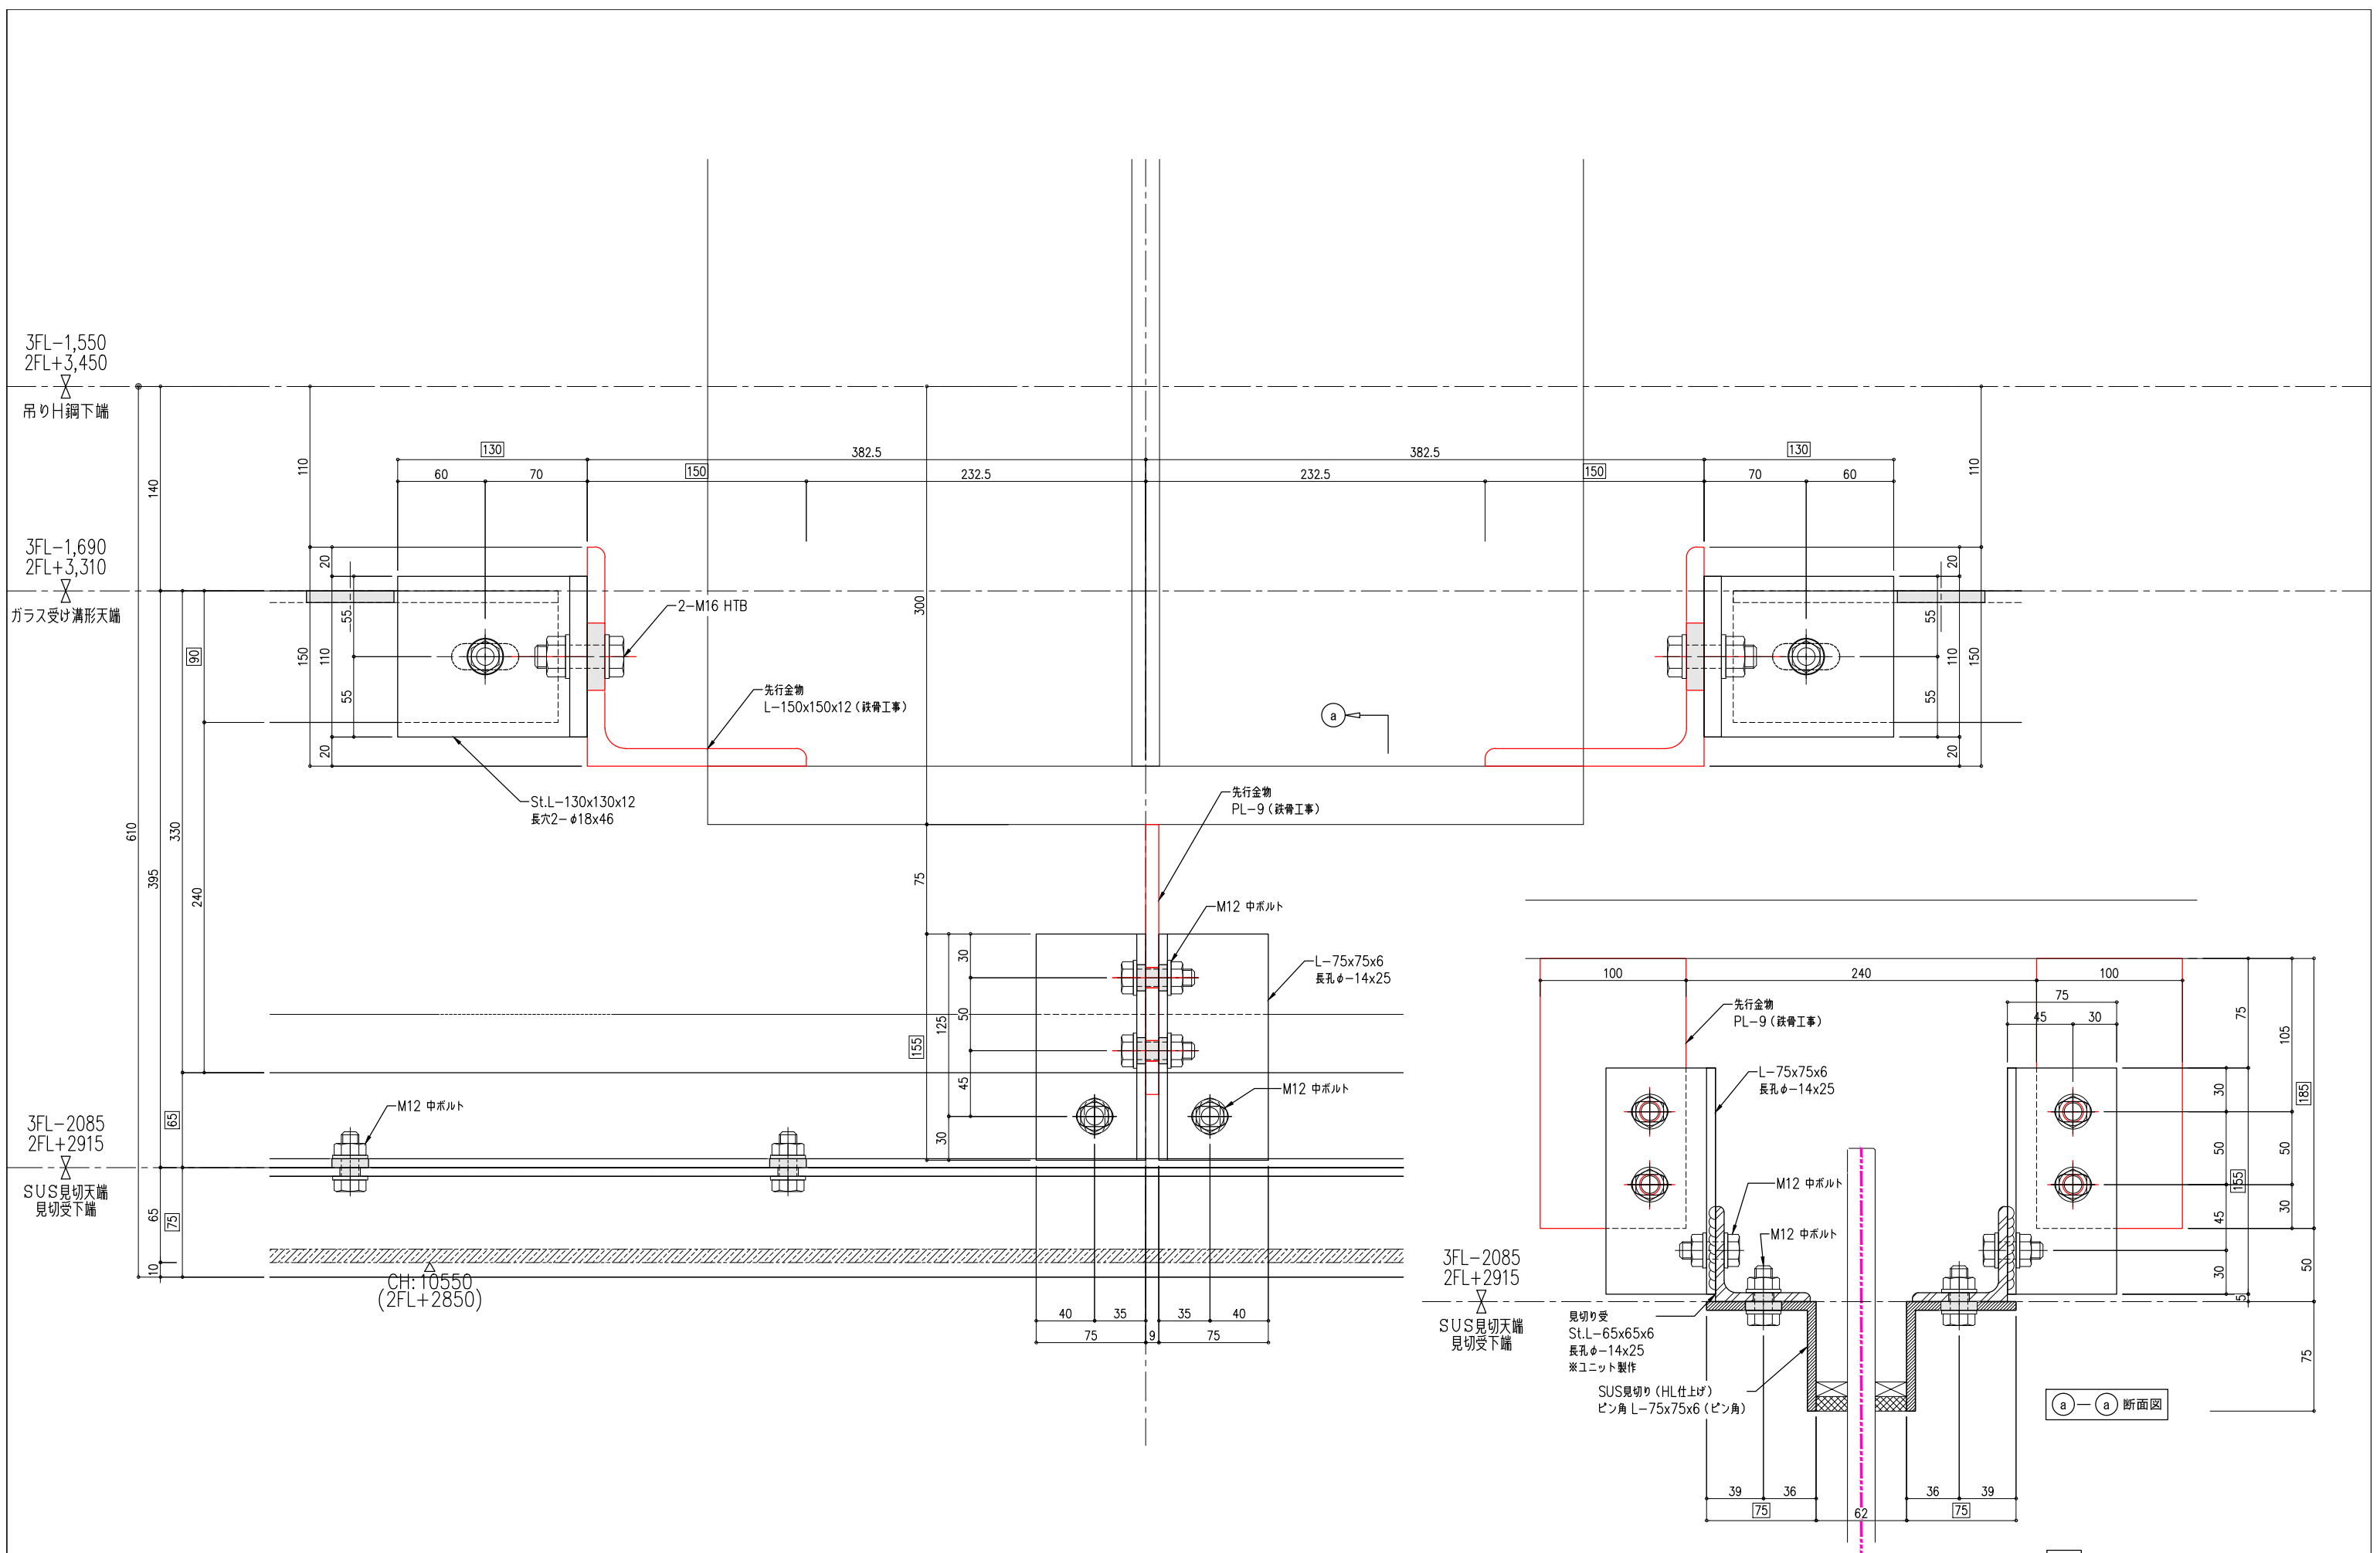

塗装: ***	訂正日	訂正事項			

トラスト・ワン 株式会社
 〒101-0032 東京都千代田区岩本町2-1-8 エヌエービル 1F
 TEL:03-6809-9271 FAX:03-6809-9272

御 確 認 印	工 事 名	縮 尺	作 成 日
	低層部ガラススクリーン 2次下地 先行金物取合詳細 (梁下)	A1=1:2 A3=1:4	
	作 成 者	図 番	
		GSB-2-33	

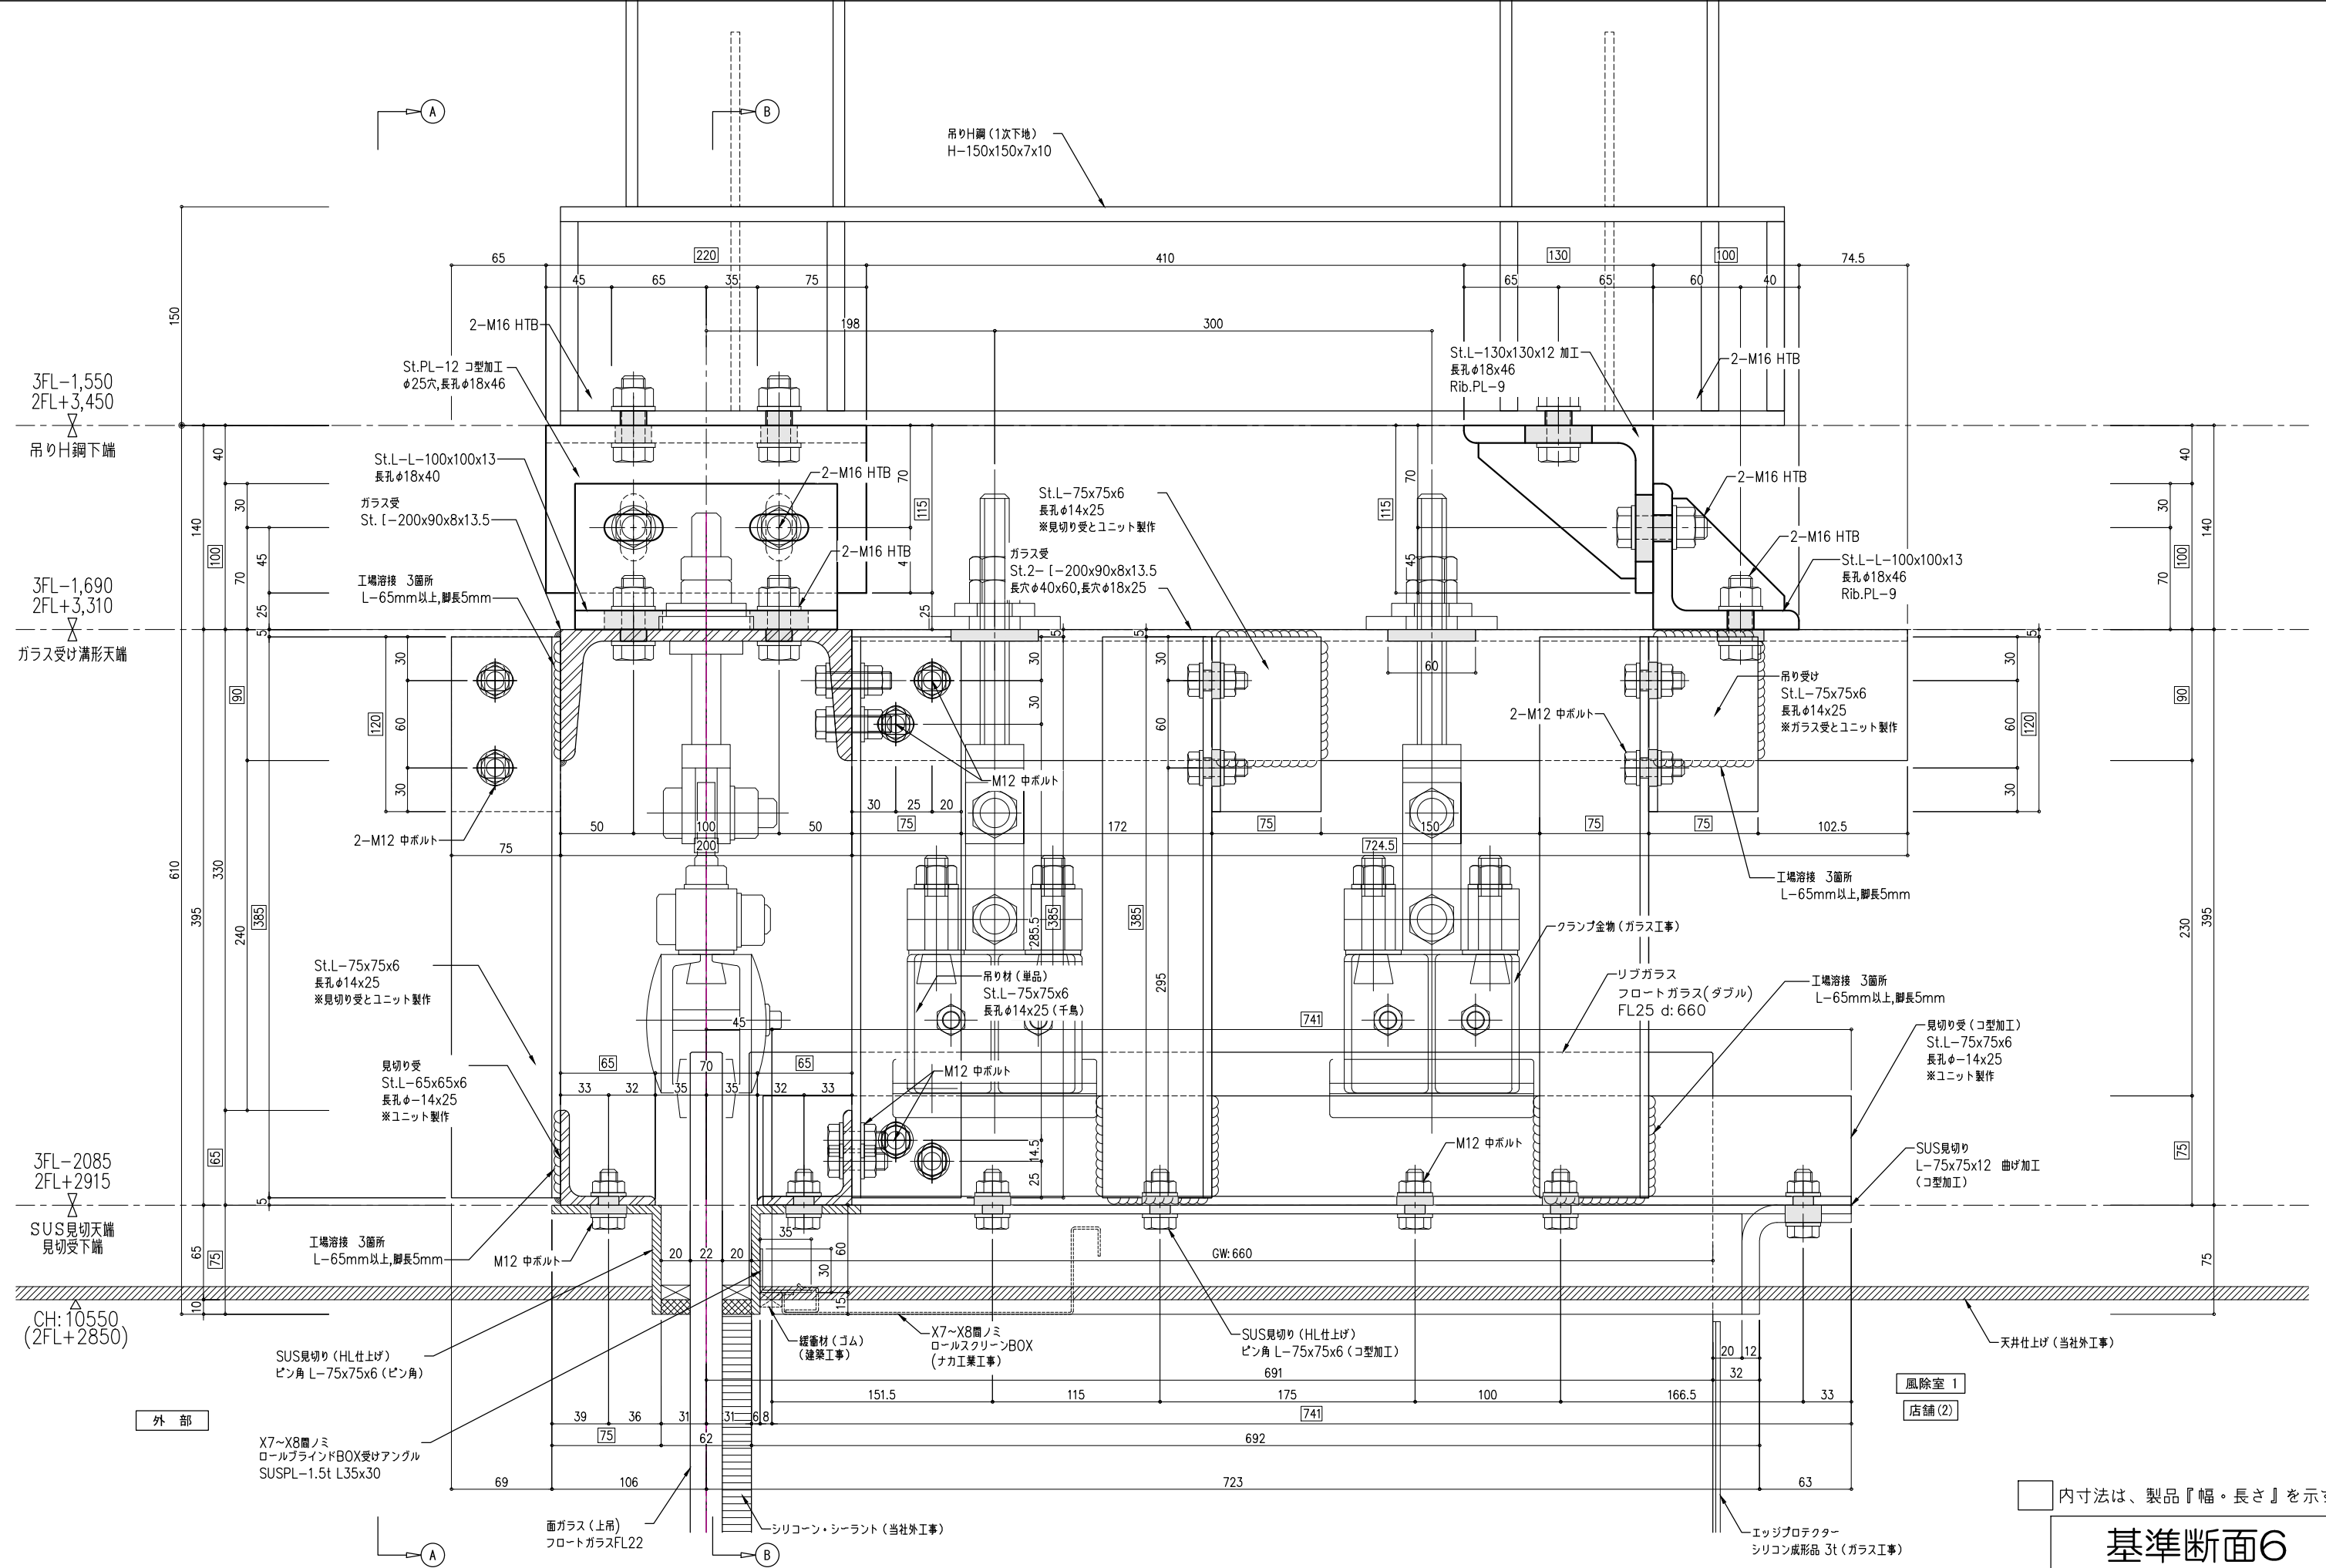

基準断面6


塗装: ***	訂正日	訂正事項
	新規提出	

トラスト・ワン 株式会社
 〒101-0032 東京都千代田区岩本町2-4-10 アイセ岩本町ビル1F
 TEL:03-6809-9271 FAX:03-6809-9272

御 確 認 印	工 事 名	縮 尺	作 成 日
	低層部ガラススクリーン 2次下地 基準断面6	A1=1:2 A3=1:4	

図 面 名	作 成 者	図 番
低層部ガラススクリーン 2次下地 基準断面6		GSB-2-34

□ 内寸法は、製品『幅・長さ』を示す

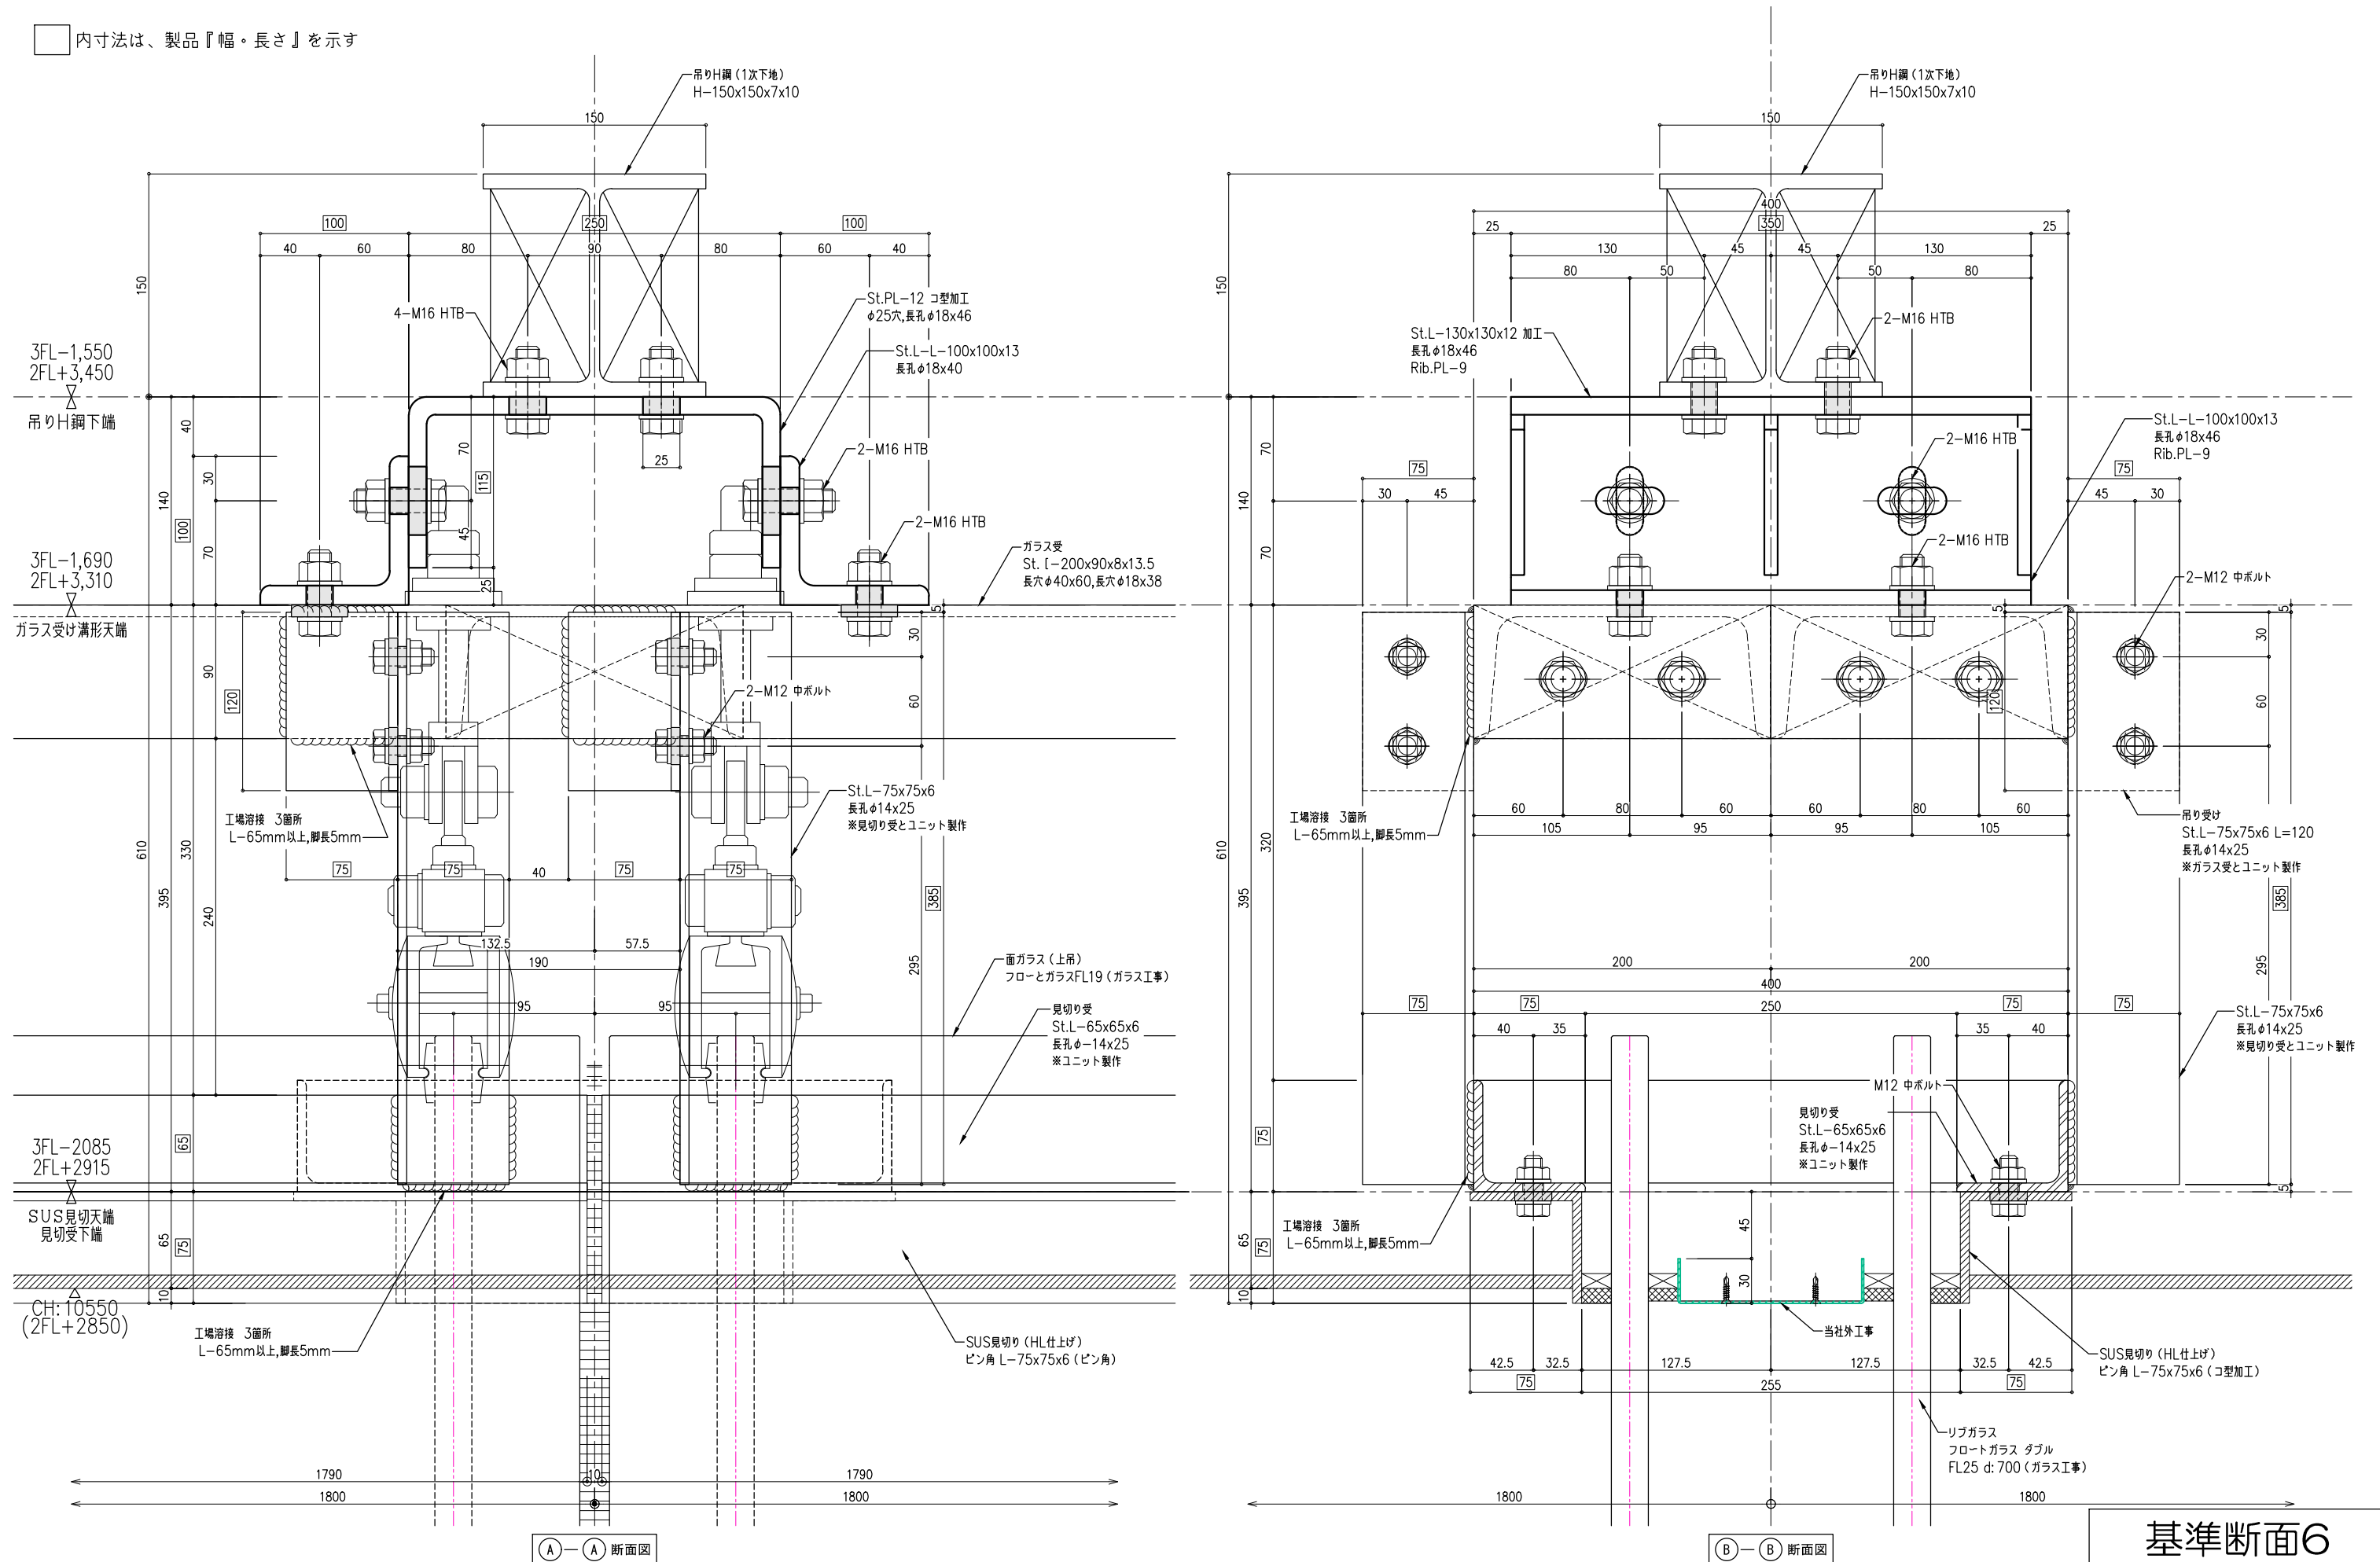

□ A-A 断面図

□ B-B 断面図

基準断面6

塗装: ***	訂正日	訂正事項	御確認印	工事名	縮尺	作成日
				低層部ガラススクリーン 2次下地 基準断面6	A1=1:2 A3=1:4	
					作成者	図番
						GSB-2-35


トラスト・ワン 株式会社
 〒101-0032 東京都千代田区岩本町2-4-10 アイセ岩本町ビル1F
 TEL:03-6809-9271 FAX:03-6809-9272

工事名: 低層部ガラススクリーン 2次下地 基準断面6
 縮尺: A1=1:2, A3=1:4
 作成者:
 図番: GSB-2-35