


リスト		(W x H), (T)
小梁	b	C-100x50x20x3.2 (SSC400)
	b'	2C-100x50x20x3.2 (SSC400)
	b1	[-100x50x5x7.5 (SS400)
	b2	[-150x75x6.5x10 (SS400)
	V0	1-M16 (ターンバックル付)
柱	S	ボルトM12 (中ボルト)
		支柱 □-100x100x3.2 B.PL PL-6

塗装 ***	訂正日	訂正事項
	新規提出	


トラスト・ワン 株式会社  
 〒101-0032 東京都千代田区岩本町2-4-10 アイセ岩本町ビル1F  
 TEL:03-6809-9271 FAX:03-6809-9272


工号名	縮尺	作成日
図面名	A1 = 1:40 A3 = 1:80	
シネマ1 段床割付図	作成者	図番
		05

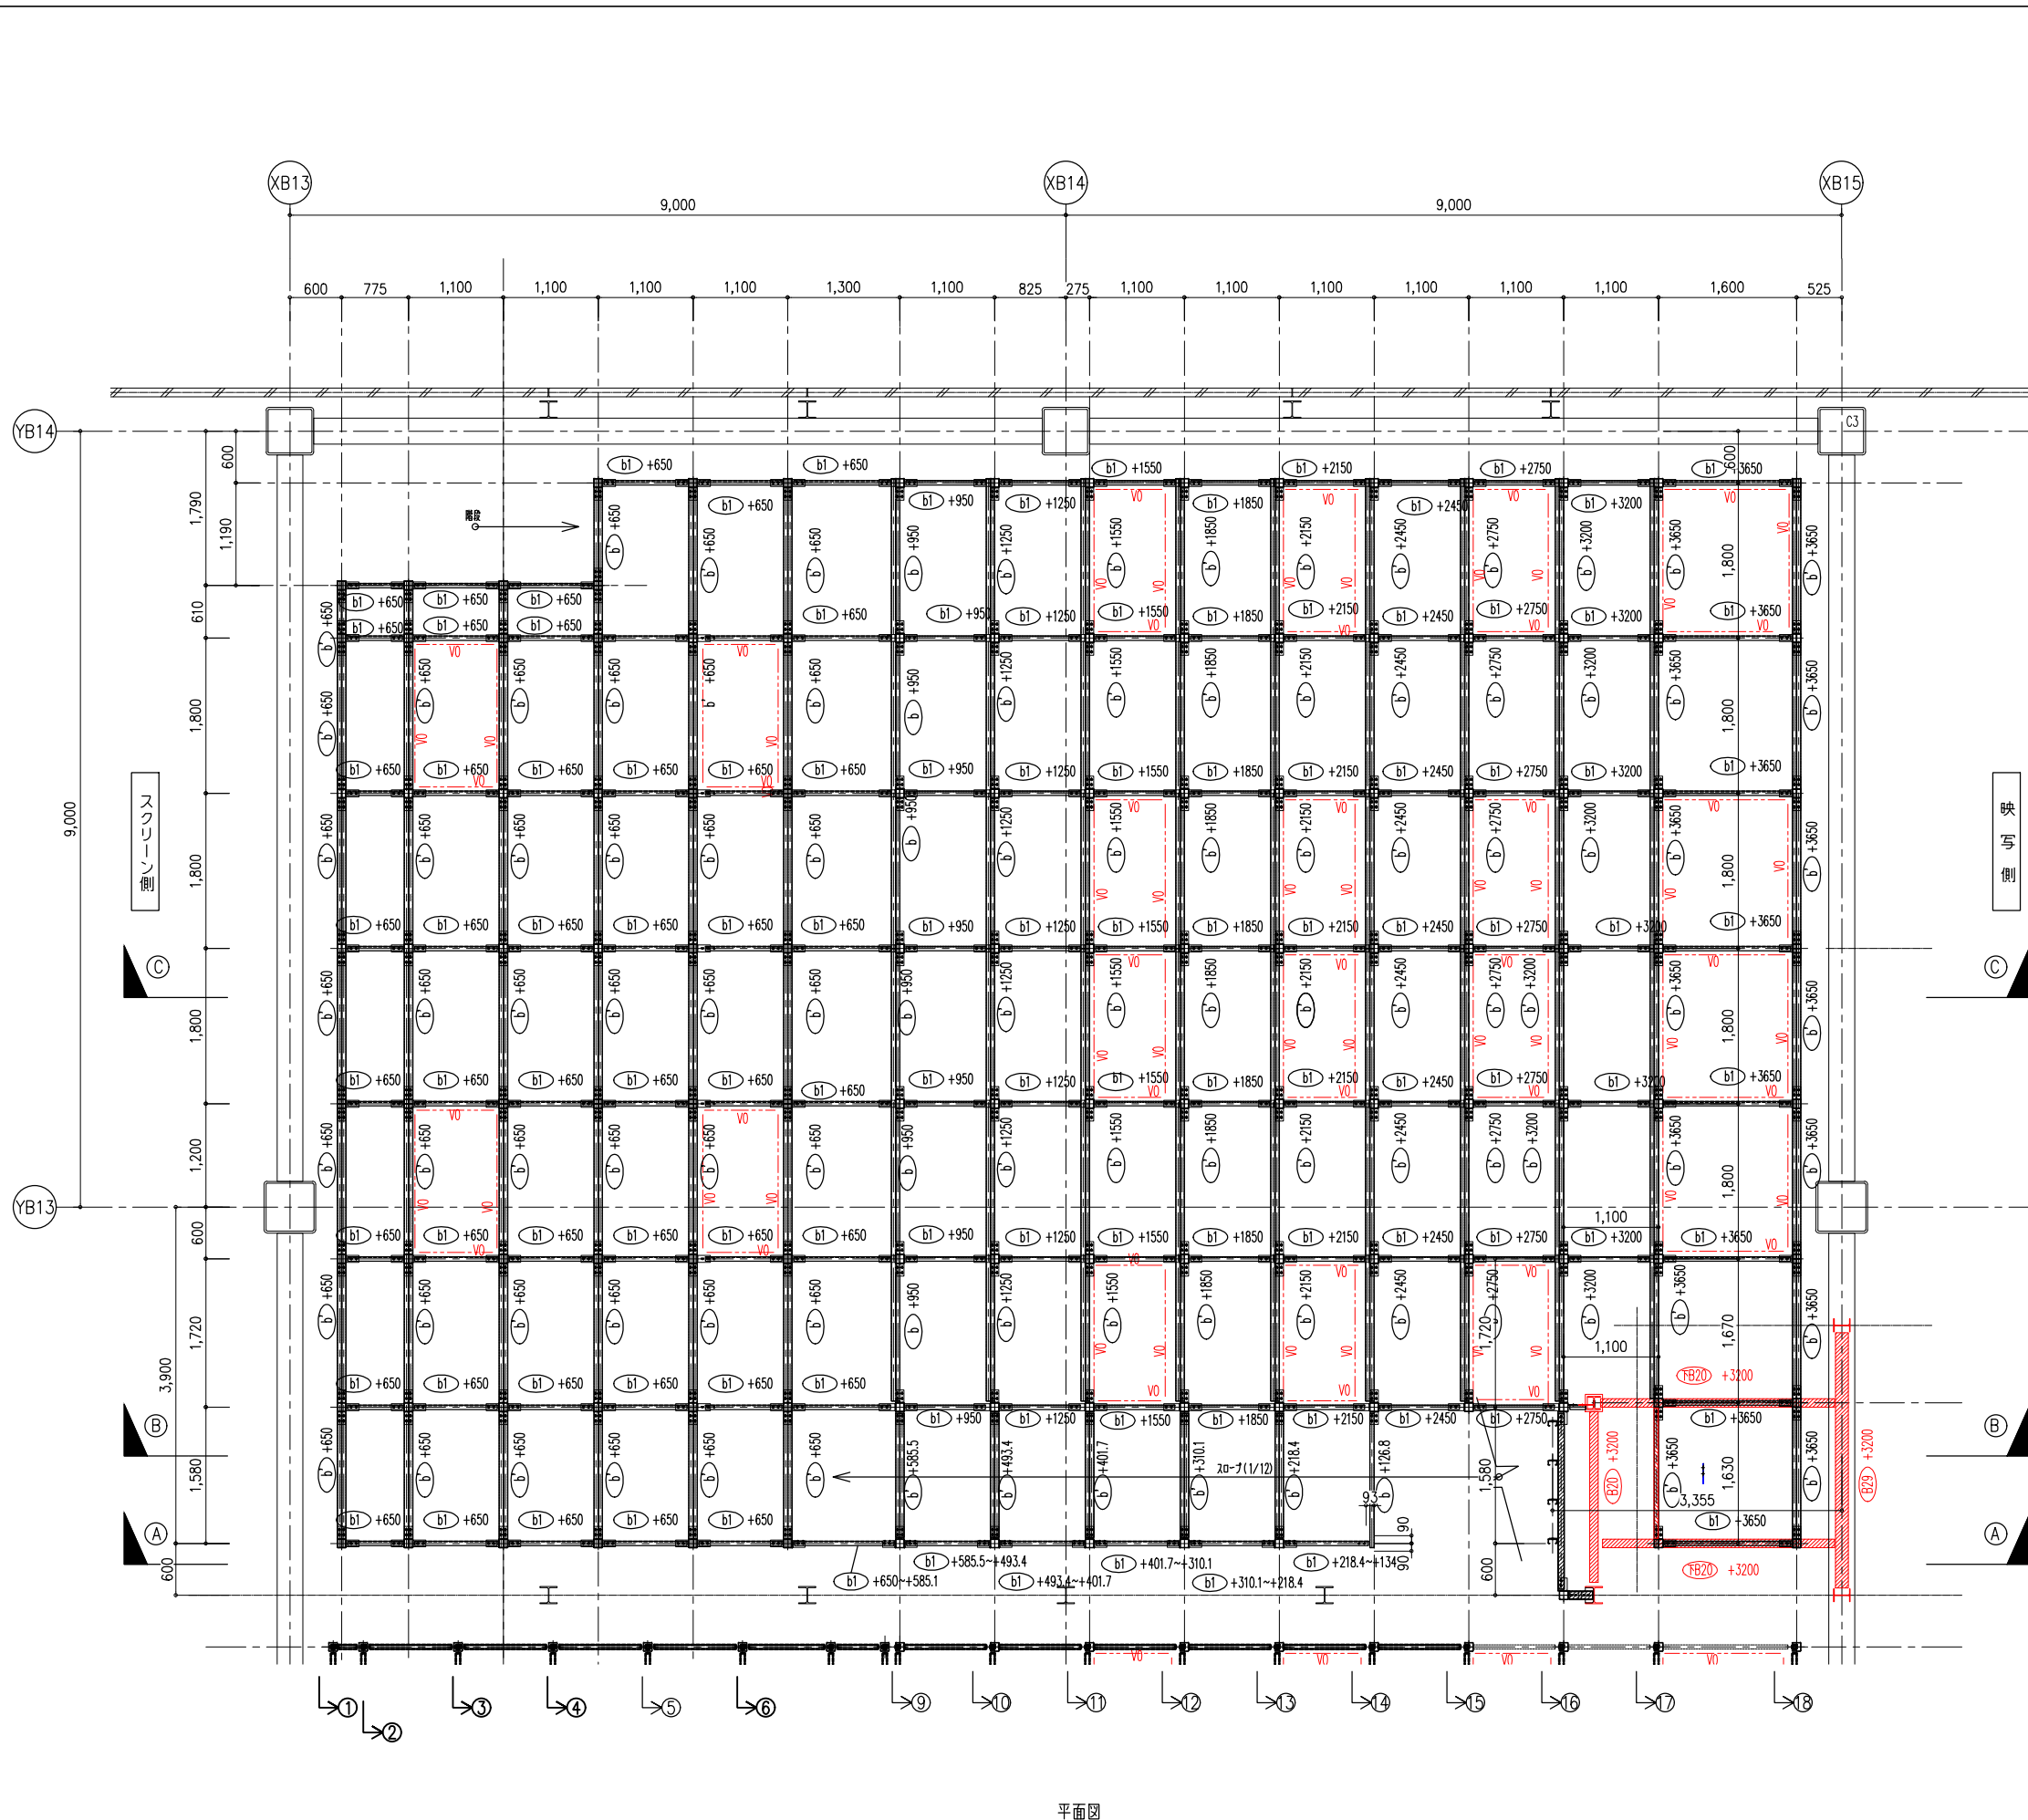


平面図

リスト (W x H), (T)	
小梁	b C-100x50x20x3.2 (SSC400)
	b' 2C-100x50x20x3.2 (SSC400)
	b1 [-100x50x5x7.5 (SS400)
	b2 [-150x75x6.5x10 (SS400)
	V0 1-M16 (ターンバックル付)
柱	S 支柱 □-100x100x3.2
	B.PL PL-6

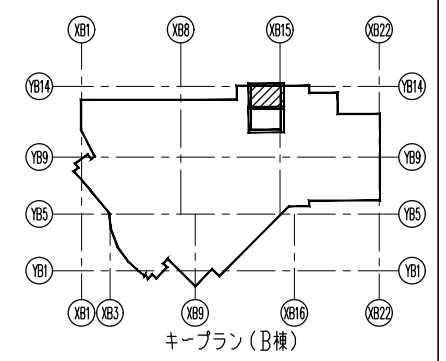

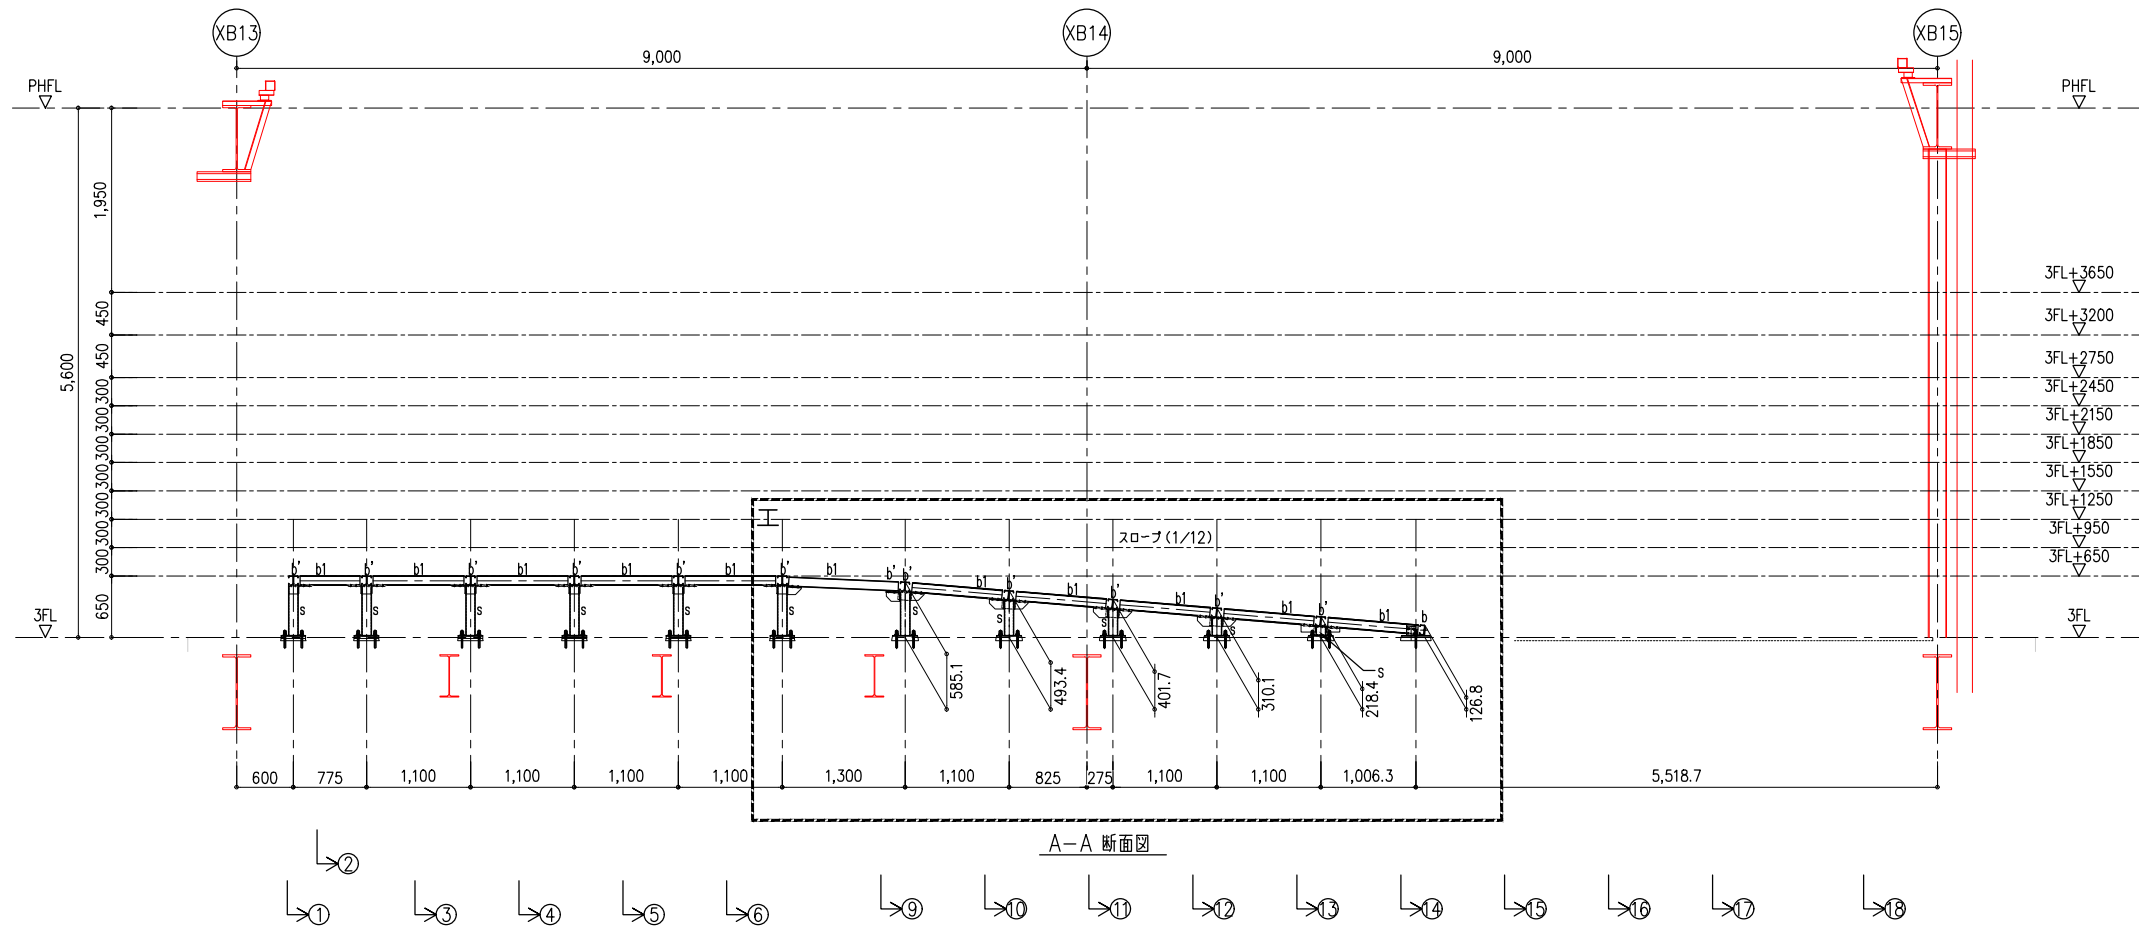



A-A 断面図

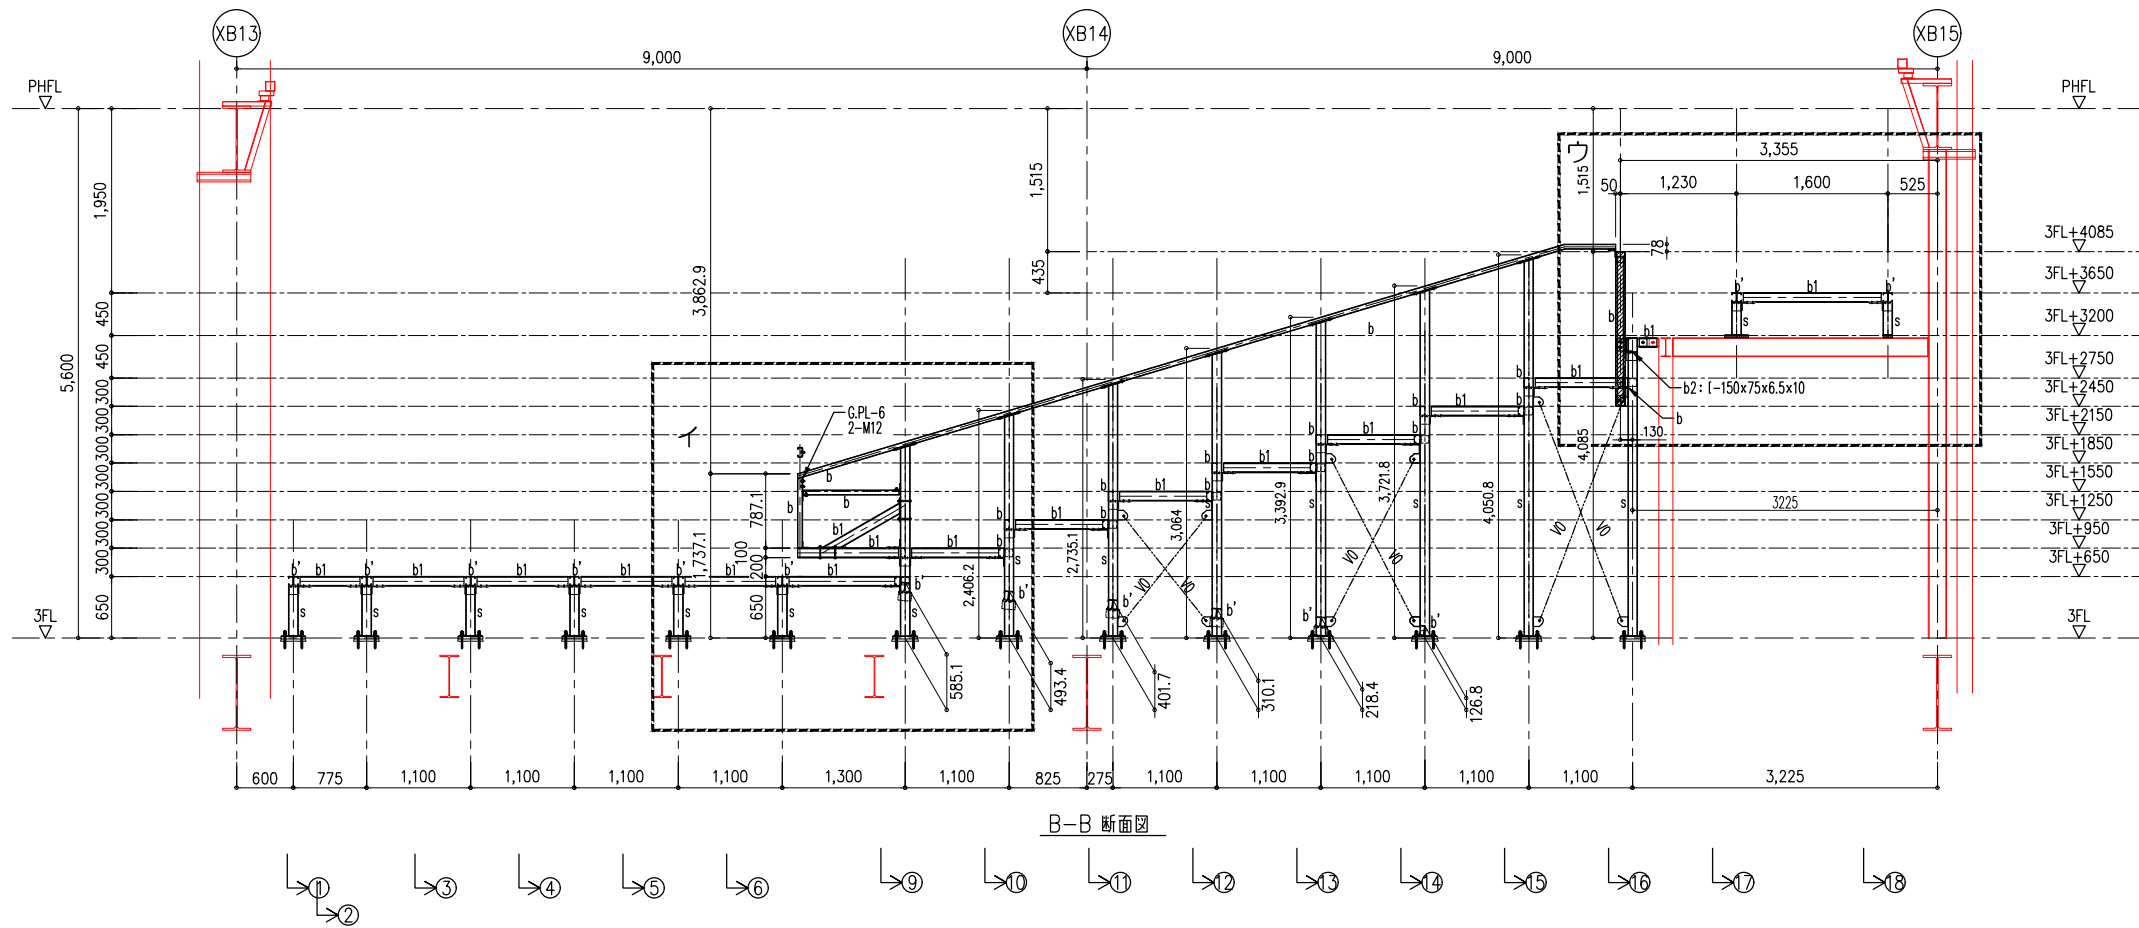


B-B 断面図


リスト		(W x H), (T)
小梁	b	C-100x50x20x3.2 (SSC400)
	b'	2C-100x50x20x3.2 (SSC400)
	b1	[-100x50x5x7.5 (SS400)
	b2	[-150x75x6.5x10 (SS400)
	VO	1-M16 (ターンバックル付)
柱		ボルトM12 (中ボルト)
	S	支柱 □-100x100x3.2 B.PL PL-6

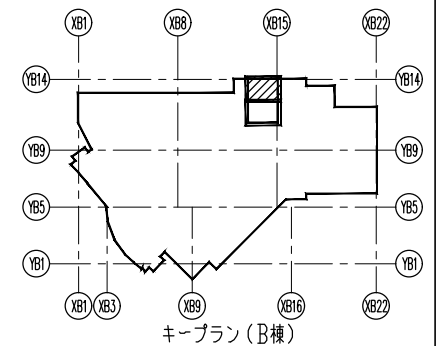

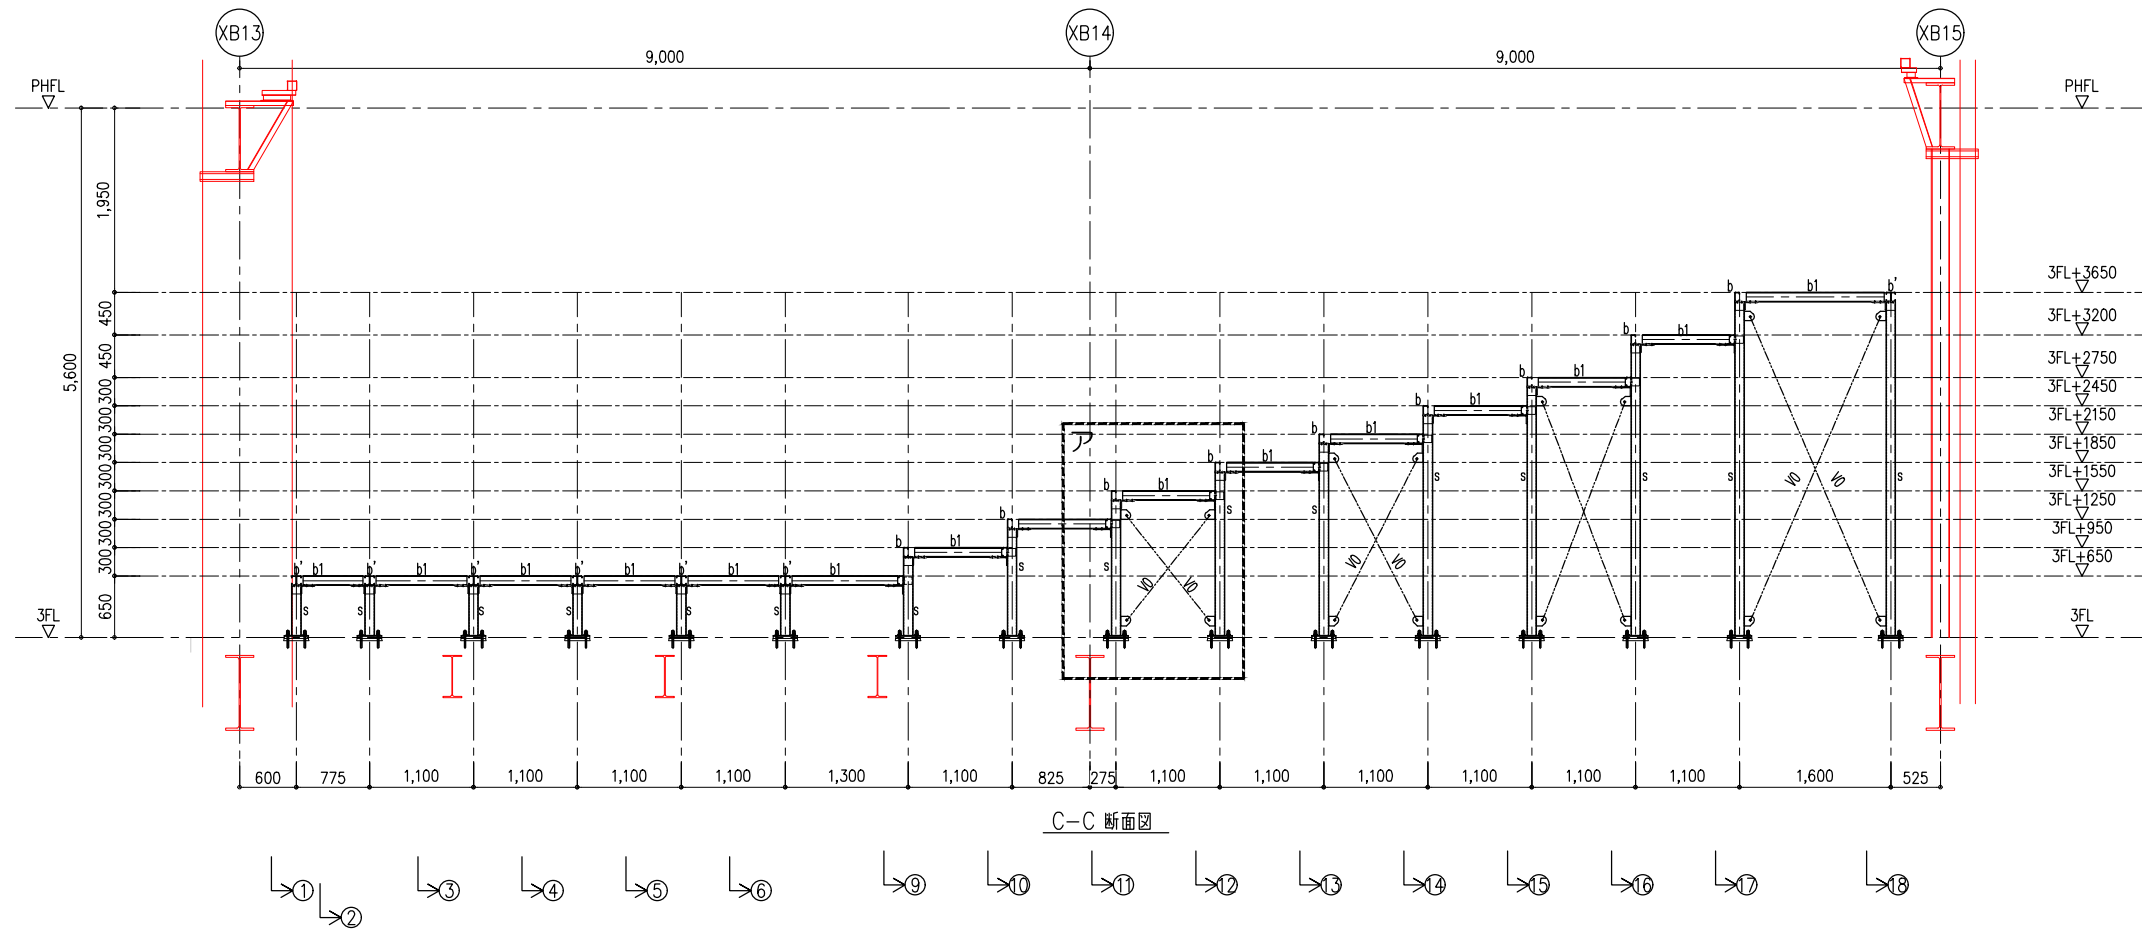


リスト		(W x H), (T)
小梁	b	C-100x50x20x3.2 (SSC400)
	b'	2C-100x50x20x3.2 (SSC400)
	b1	[-100x50x5x7.5 (SS400)
	b2	[-150x75x6.5x10 (SS400)
	VO	1-M16 (ターンバックル付)
柱	S	ボルトM12 (中ボルト)
		支柱 □-100x100x3.2
		B.PL PL-6

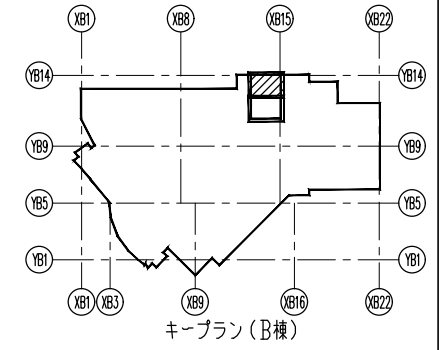

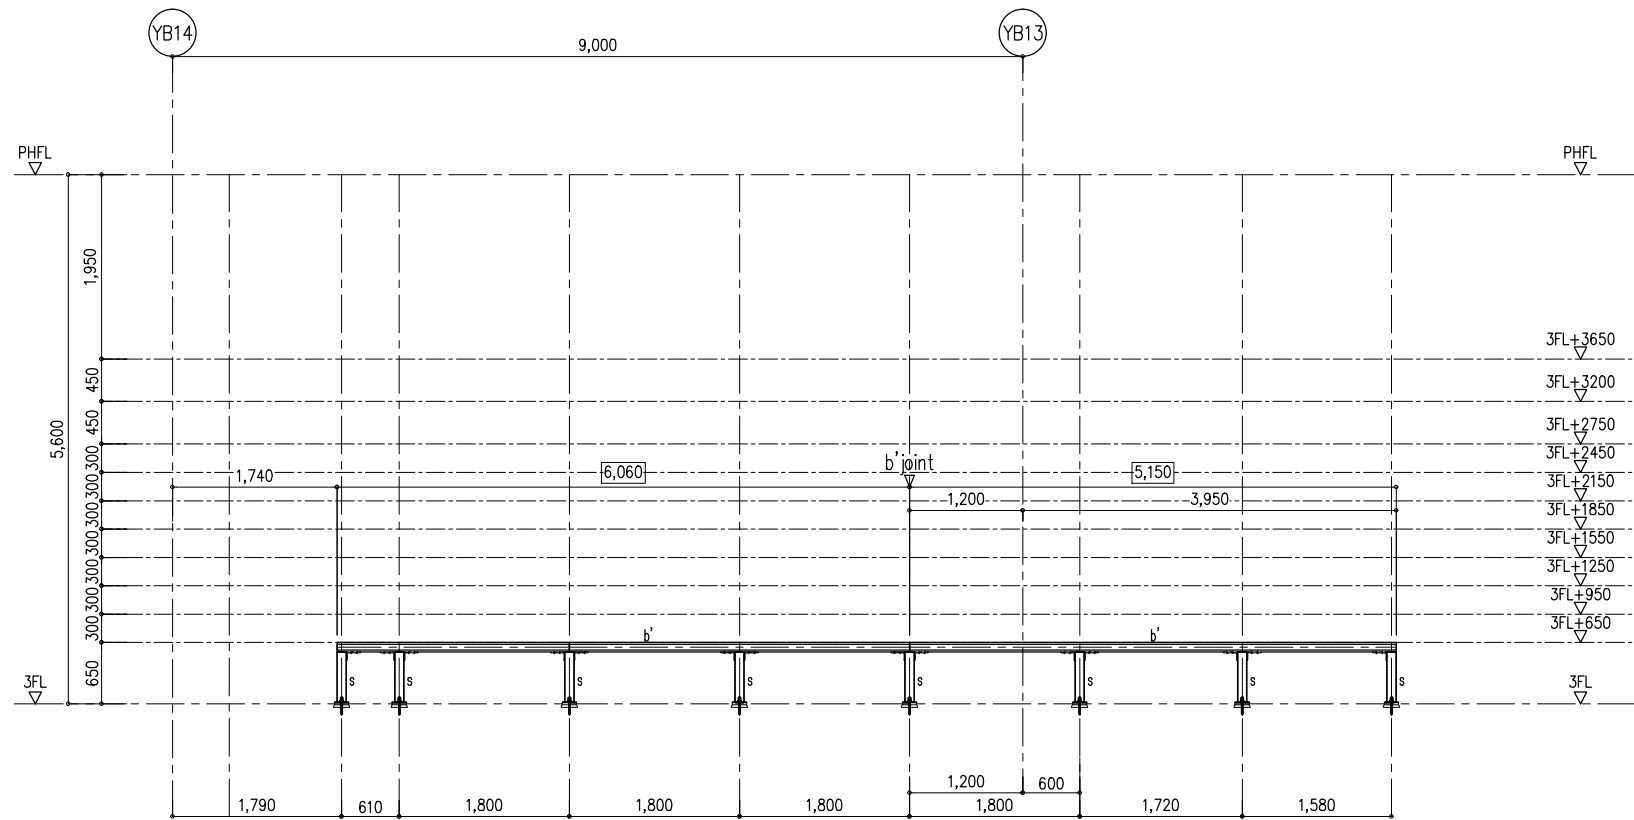


1矢视图

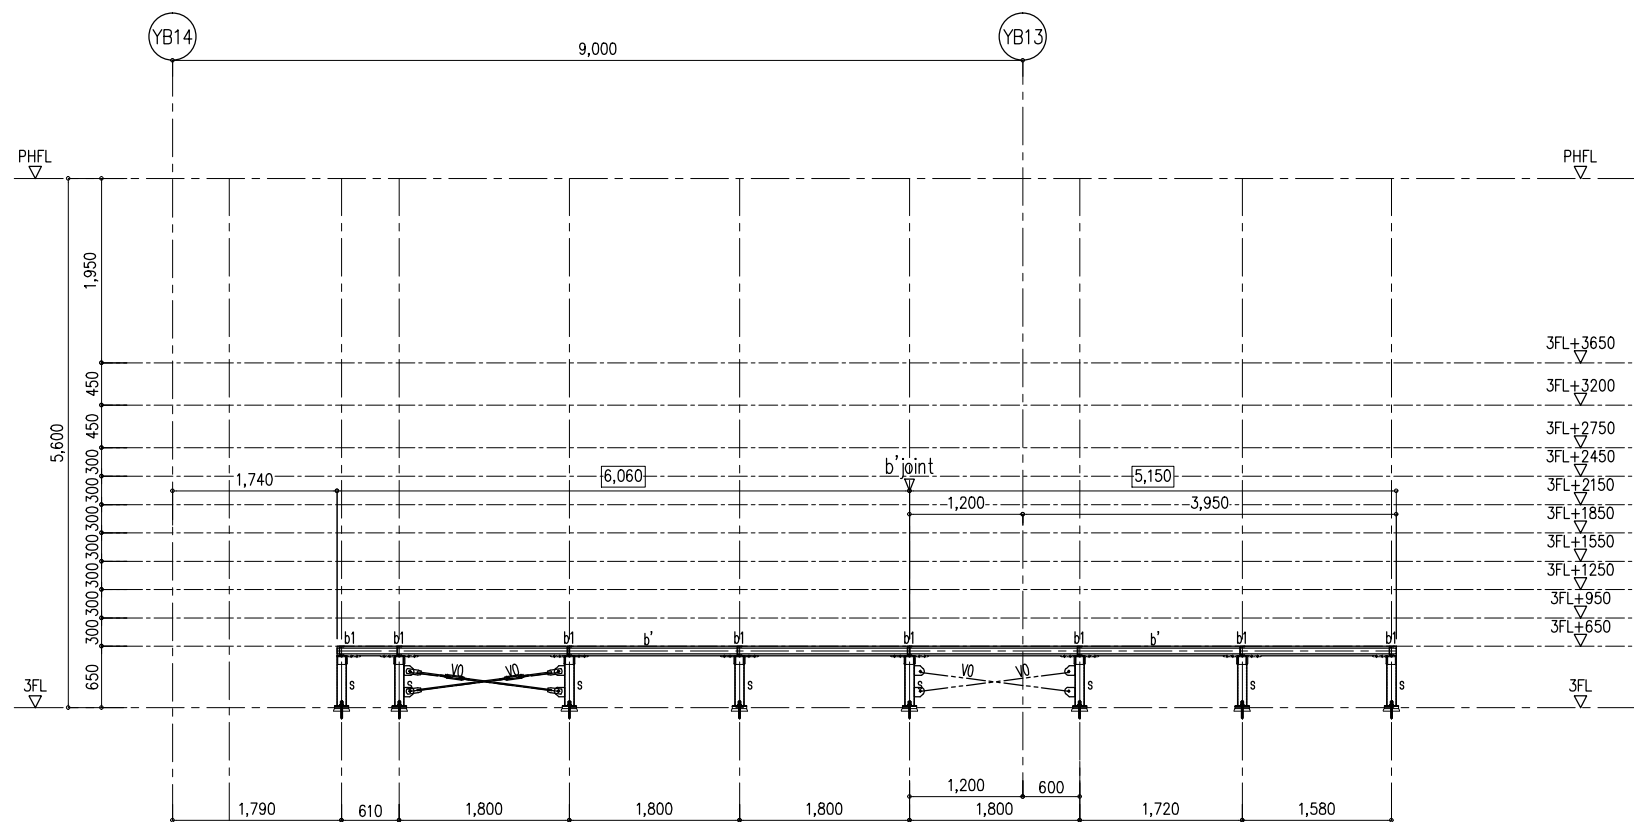

2矢视图

リスト		(W x H), (T)
小梁	b	C-100x50x20x3.2 (SSC400)
	b'	2C-100x50x20x3.2 (SSC400)
	b1	[-100x50x5x7.5 (SS400)
	b2	[-150x75x6.5x10 (SS400)
	VO	1-M16 (ターンバックル付)
柱	S	ボルトM12 (中ボルト)
		支柱 □-100x100x3.2
		B.PL PL-6

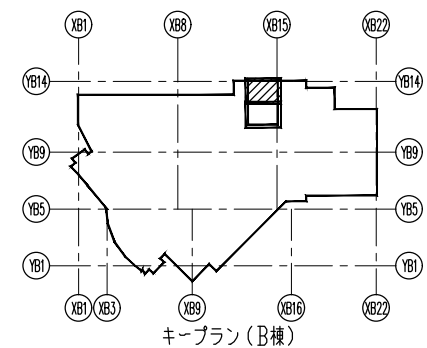


塗装 ***	訂正日	訂正事項
	新規提出	



**トラスト・ワン 株式会社**  
 〒101-0032 東京都千代田区岩本町2-4-10 アイゼ岩本町ビル1F  
 TEL:03-6809-9271 FAX:03-6809-9272

御 確 認 印							
------------------	--	--	--	--	--	--	--

工事名	シネマ1 段床割付図	縮尺	A1 = 1:40 A3 = 1:80	作成日	
図面名		作成者		図番	05

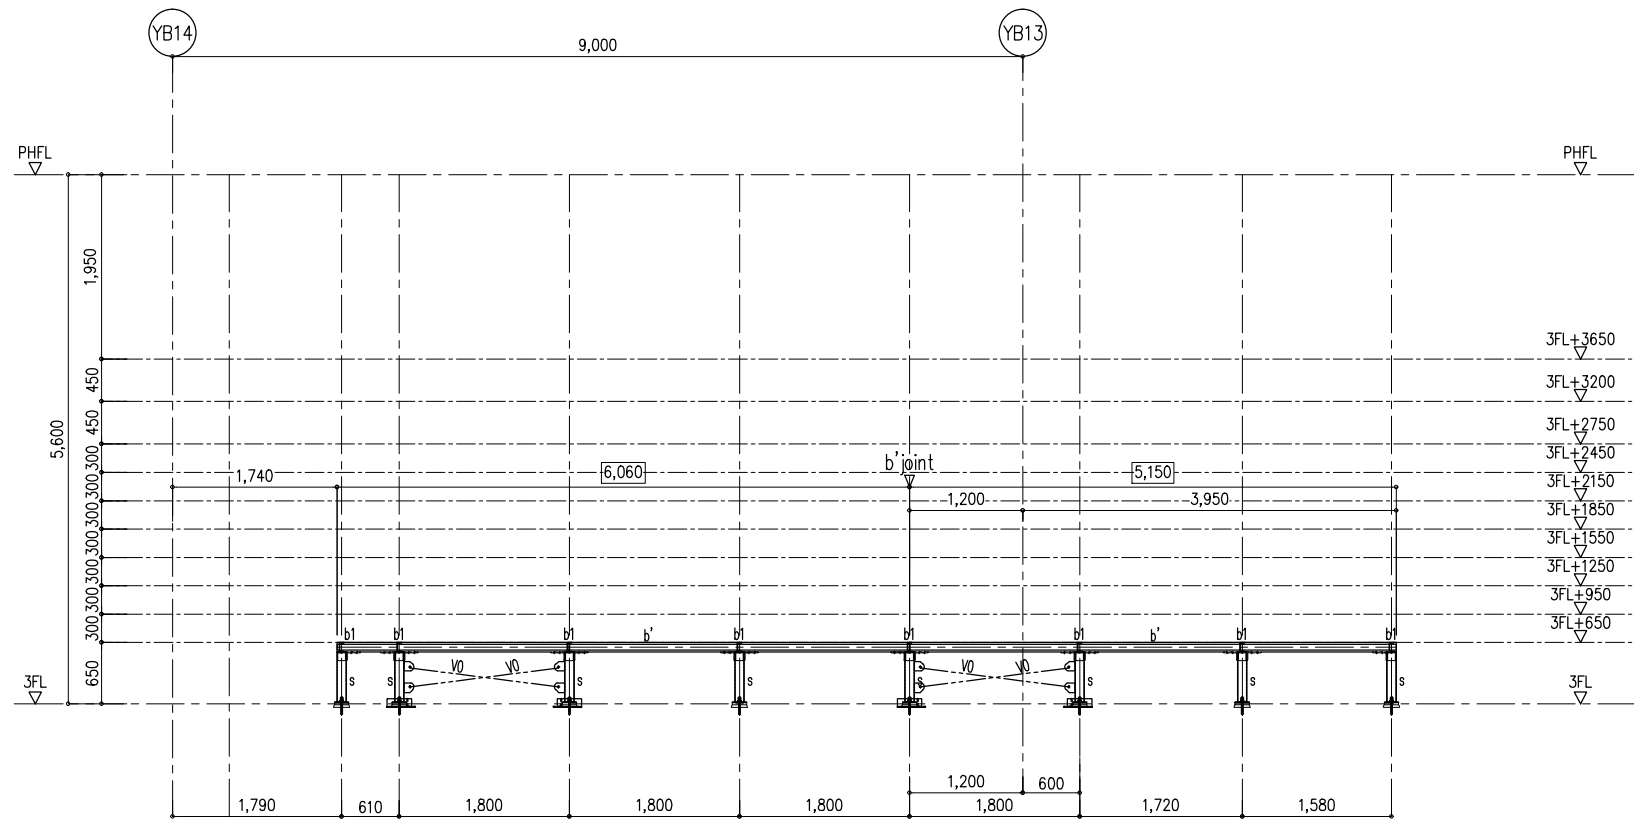


3矢視図

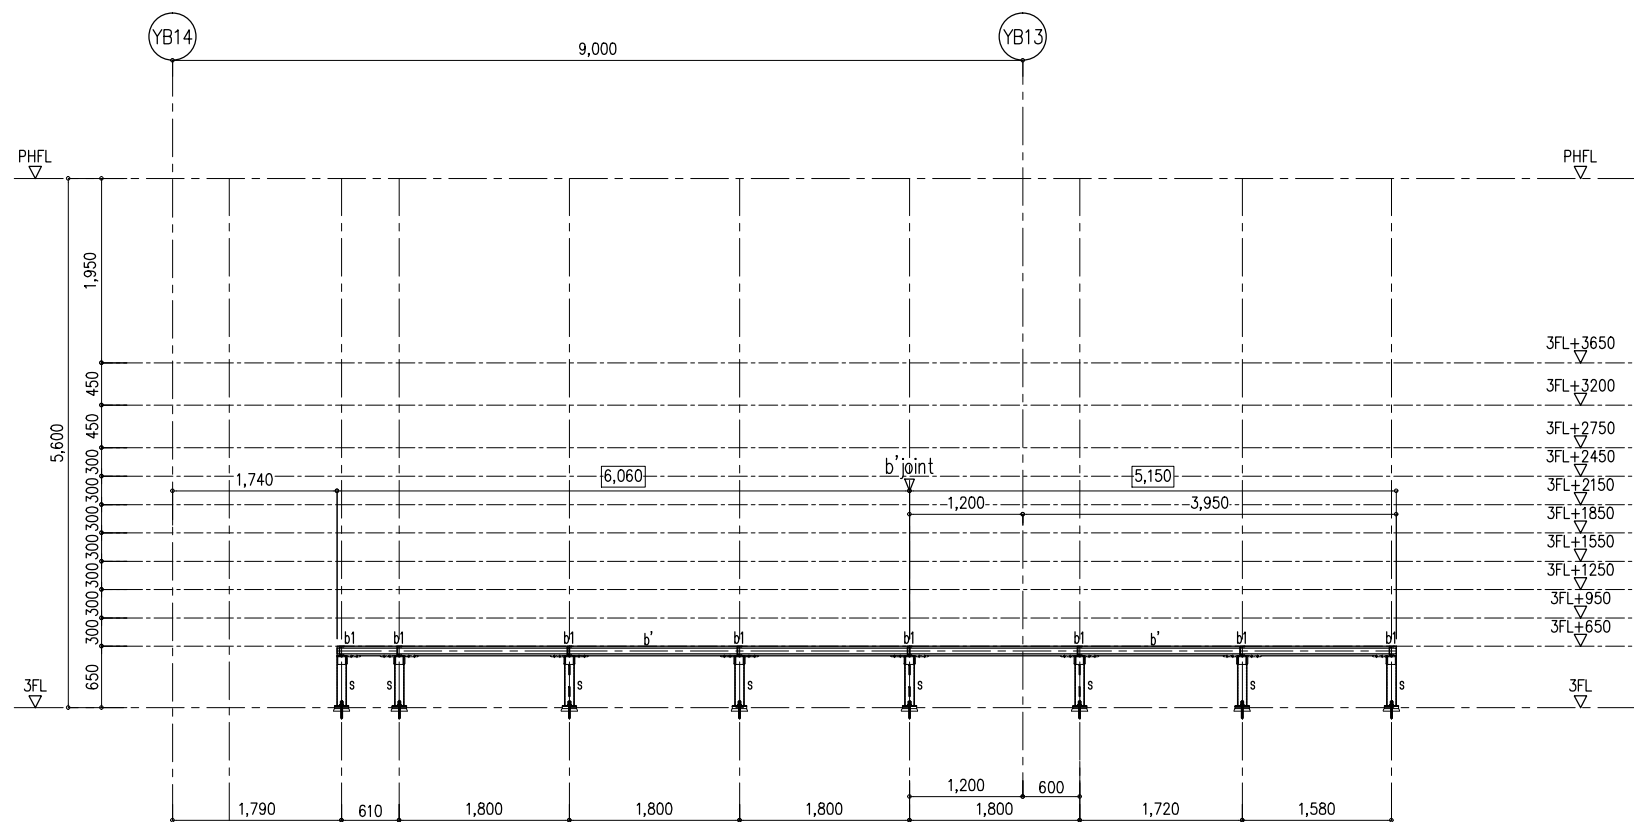

4矢視図

リスト		(W x H), (T)
小梁	b	C-100x50x20x3.2 (SSC400)
	b'	2C-100x50x20x3.2 (SSC400)
	b1	[-100x50x5x7.5 (SS400)
	b2	[-150x75x6.5x10 (SS400)
	VO	1-M16 (ターンバックル付)
柱	S	ボルトM12 (中ボルト)
		支柱 □-100x100x3.2
		B.PL PL-6

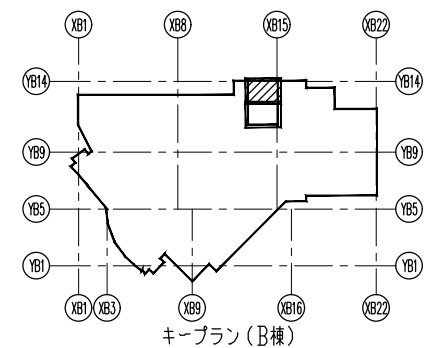


塗装 ***	訂正日	訂正事項
△	新規提出	
△		
△		
△		



**トラスト・ワン 株式会社**  
 〒101-0032 東京都千代田区岩本町2-4-10 アイセ岩本町ビル1F  
 TEL:03-6809-9271 FAX:03-6809-9272

御  
確  
認  
印  
 工  
事  
名  
 図  
面  
名

工 事 名	シネマ1 段床割付図	縮尺 A1=1:40 A3=1:80	作成日
図 面 名	シネマ1 段床割付図	作成者	図番 05

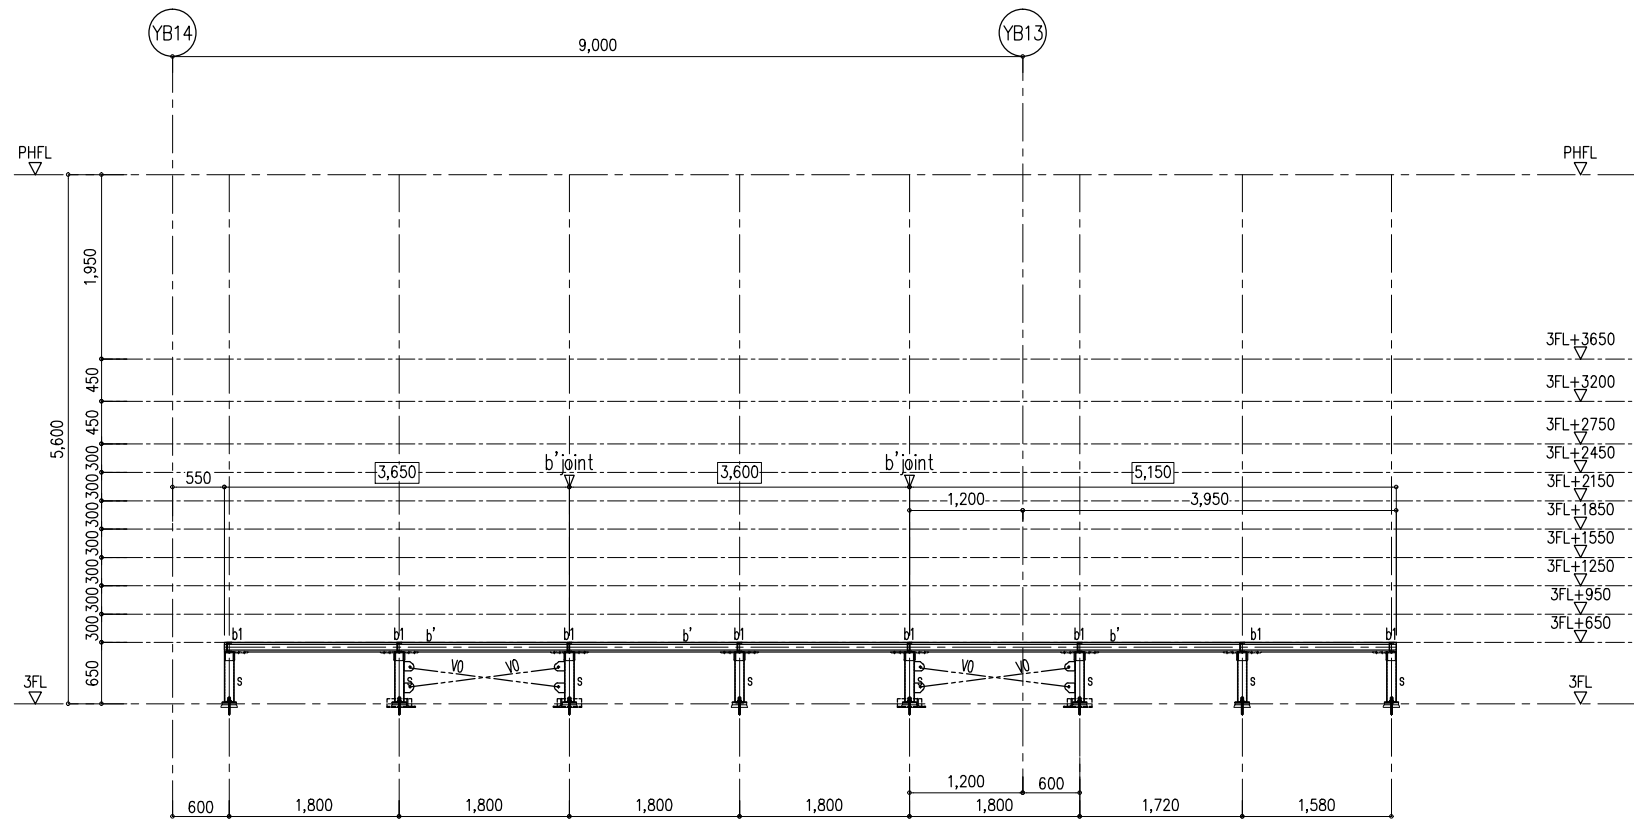


5矢視図

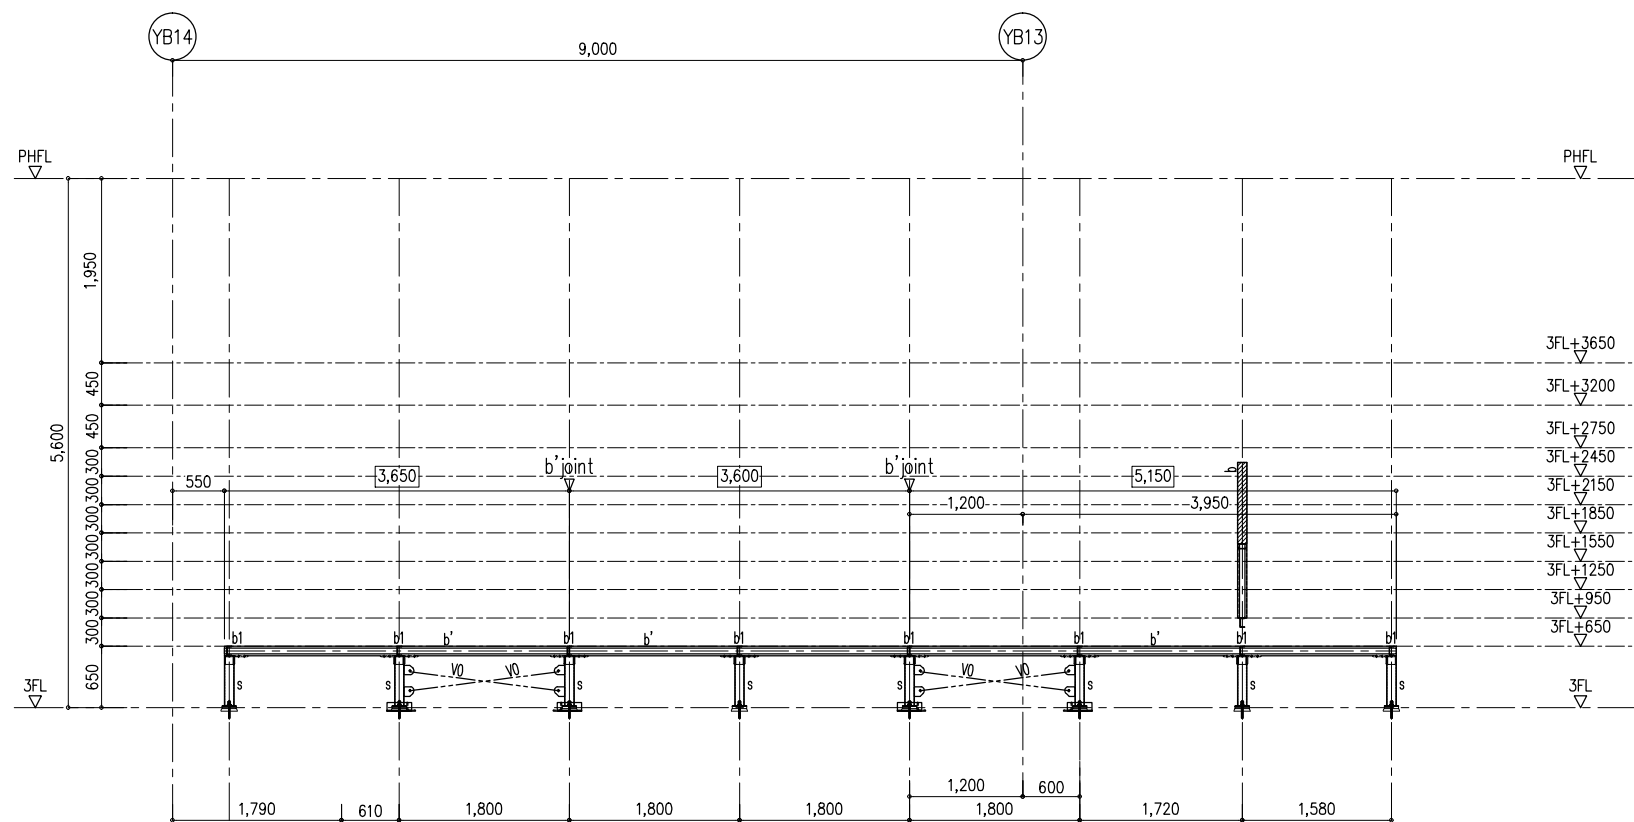

6矢視図

リスト		(W x H), (T)
小梁	b	C-100x50x20x3.2 (SSC400)
	b'	2C-100x50x20x3.2 (SSC400)
	b1	[-100x50x5x7.5 (SS400)
	b2	[-150x75x6.5x10 (SS400)
	VO	1-M16 (ターンバックル付)
柱	S	ボルトM12 (中ボルト)
		支柱 □-100x100x3.2
		B.PL PL-6

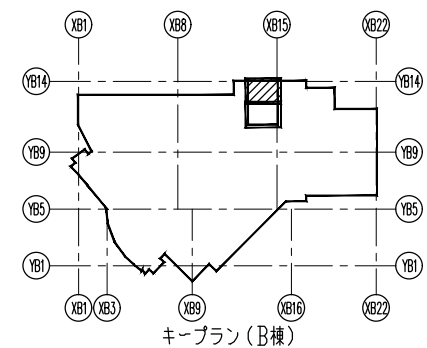


変更	訂正日	訂正事項
***		
▲		新規提出
▲		
▲		
▲		



**トラスト・ワン 株式会社**  
 〒101-0032 東京都千代田区岩本町2-4-10 アイセ岩本町ビル1F  
 TEL:03-6809-9271 FAX:03-6809-9272

御確認印	工号	図面名
		シネマ1 段床割付図

縮尺	作成日
A1 = 1:40 A3 = 1:80	
作成者	図番
	O5

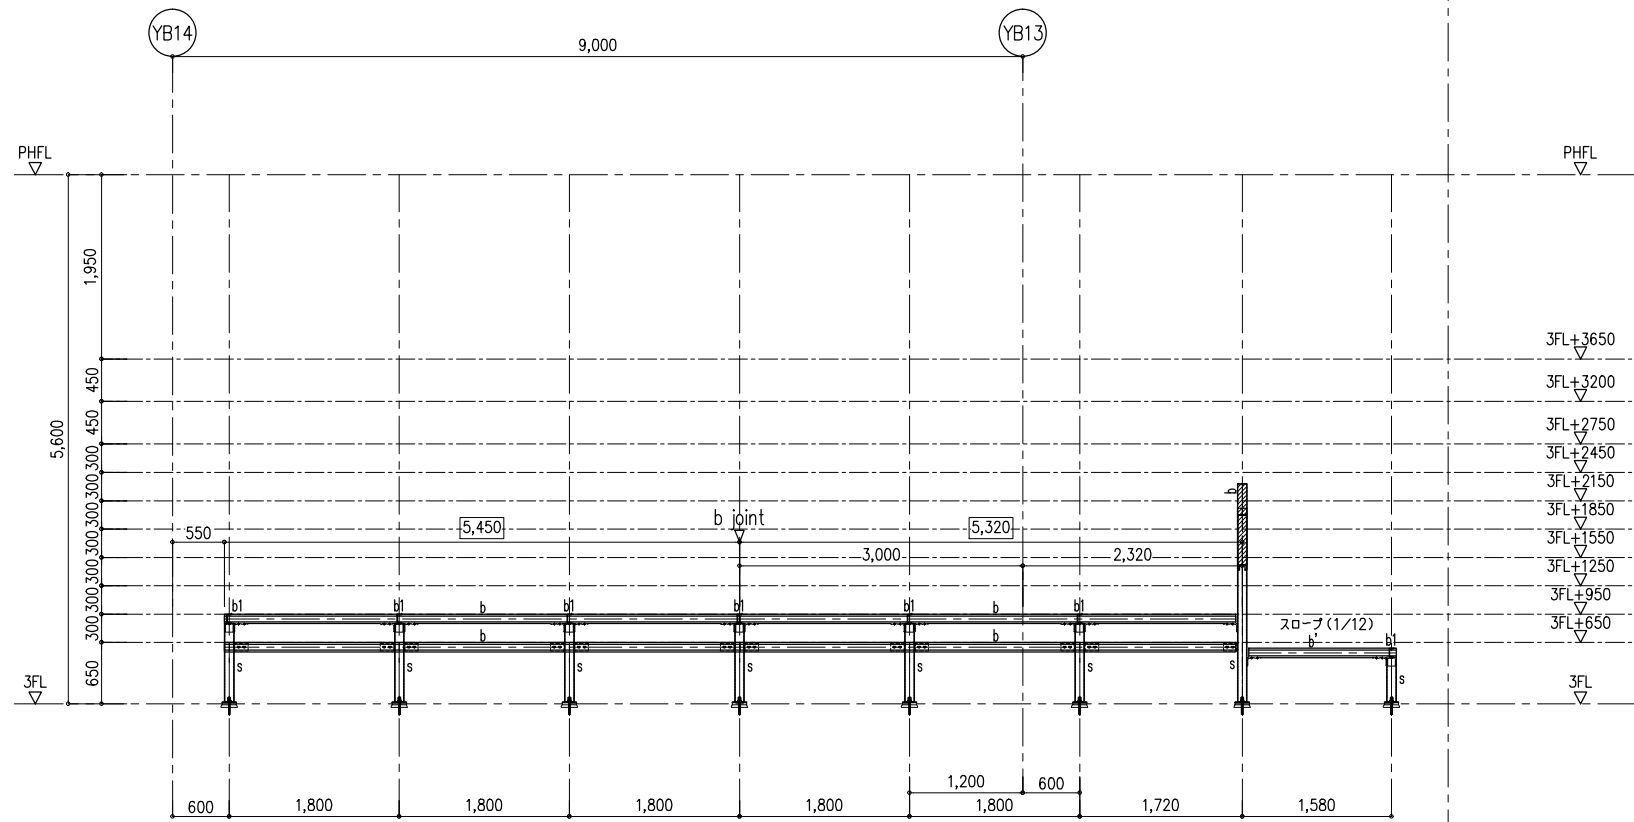


9矢视图

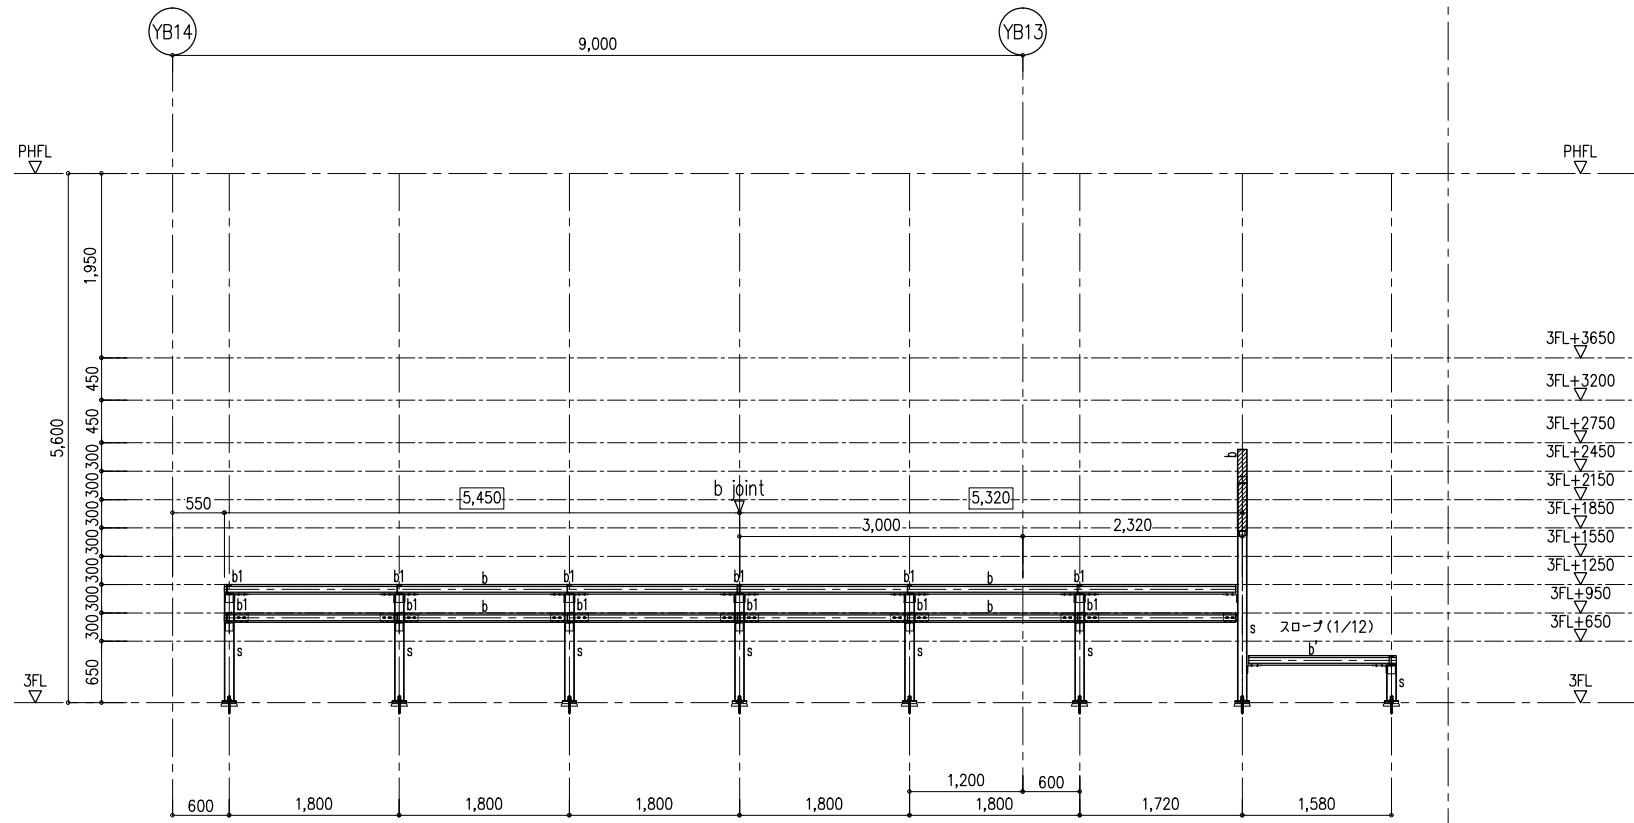

10矢视图

リスト (W x H), (T)	
小梁	b C-100x50x20x3.2 (SSC400)
	b' 2C-100x50x20x3.2 (SSC400)
	b1 [-100x50x5x7.5 (SS400)
	b2 [-150x75x6.5x10 (SS400)
	VO 1-M16 (ターンバックル付)
柱	S 支柱 100x100x3.2
	B.PL PL-6

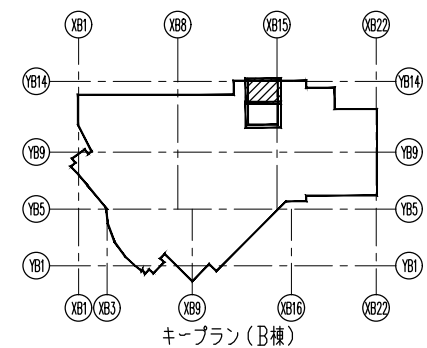


変更	訂正日	訂正事項
▲		
▲		
▲		
▲		

**トラスト・ワン 株式会社**  
 〒101-0032 東京都千代田区岩本町2-4-10 アイセ岩本町ビル1F  
 TEL:03-6809-9271 FAX:03-6809-9272


御 確 認 印					
------------------	--	--	--	--	--

工事名	シネマ1 段床割付図	縮尺	A1 = 1:40 A3 = 1:80	作成日	
図面名		作成者		図番	05



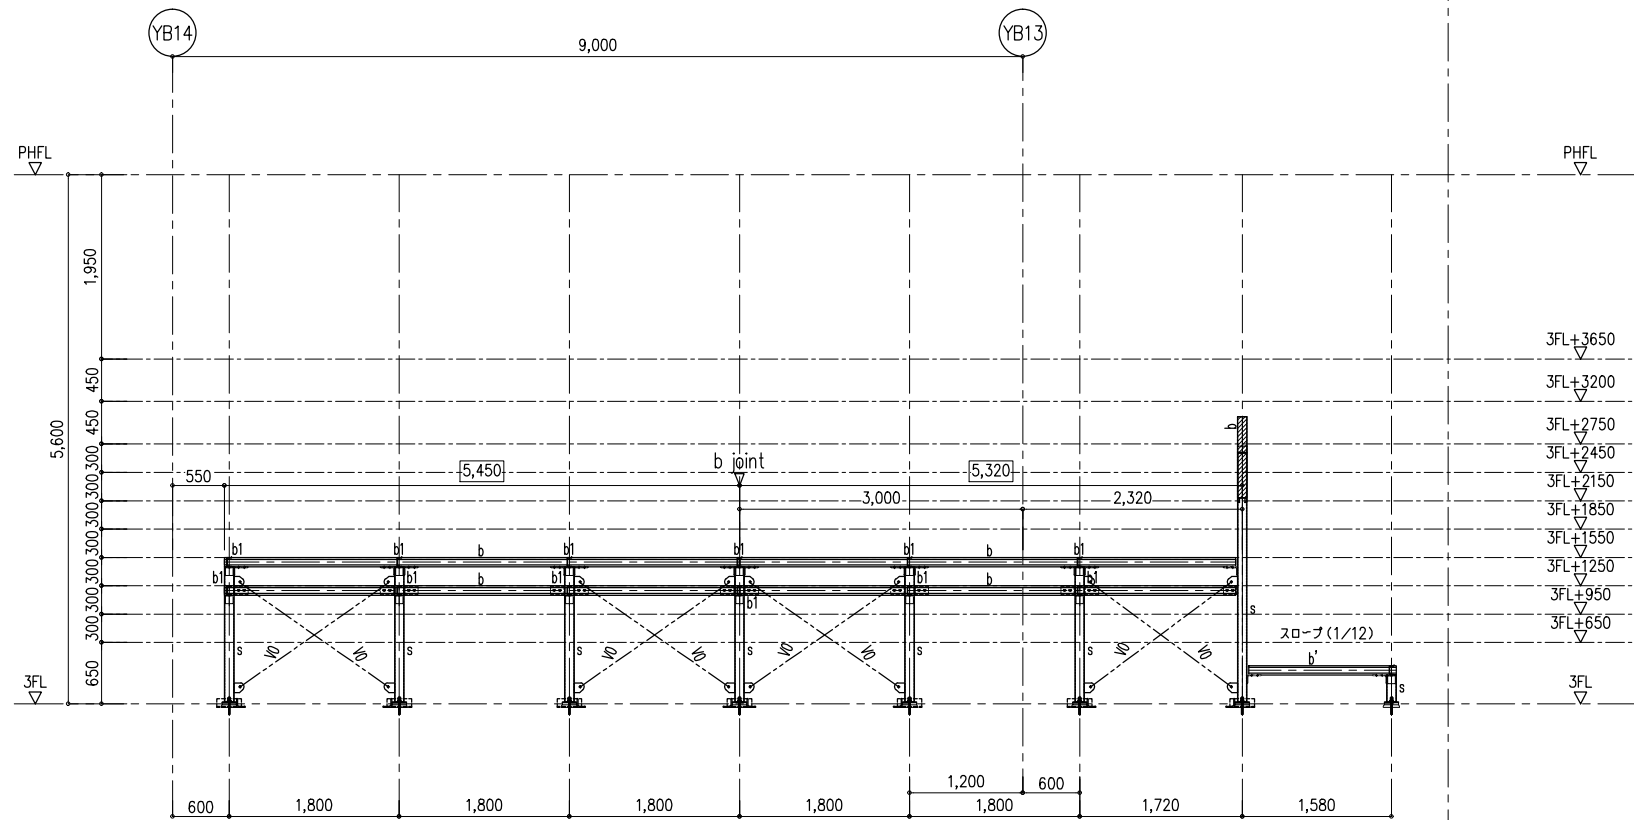


11矢视图

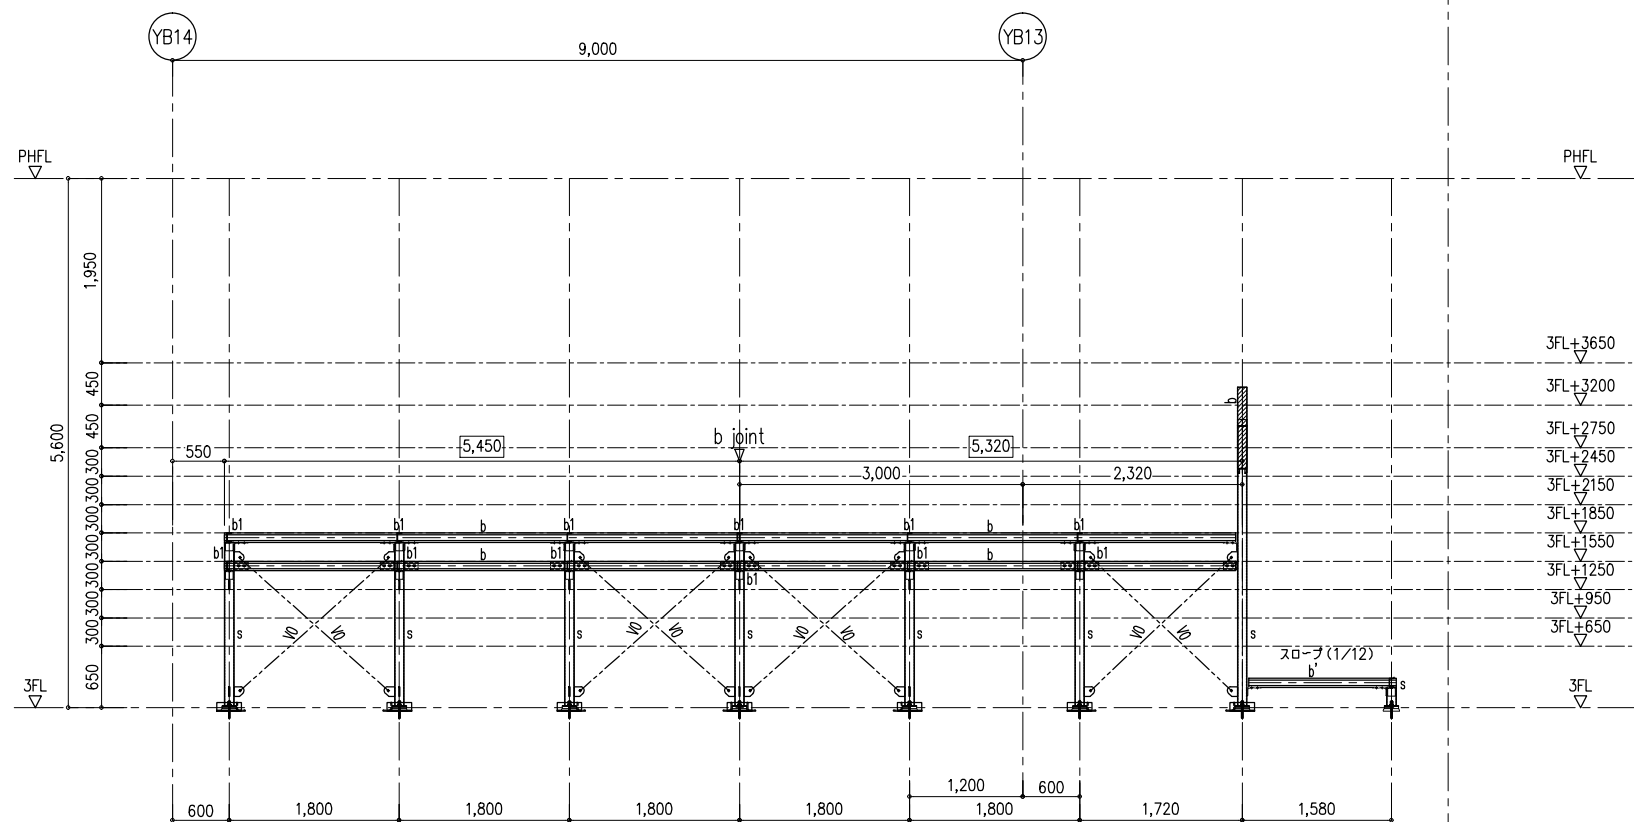

12矢视图

リスト		(W x H), (T)
小梁	b	C-100x50x20x3.2 (SSC400)
	b'	2C-100x50x20x3.2 (SSC400)
	b1	[-100x50x5x7.5 (SS400)
	b2	[-150x75x6.5x10 (SS400)
	VO	1-M16 (ターンバックル付)
柱	S	ボルトM12 (中ボルト)
		支柱 口-100x100x3.2
		B.PL PL-6

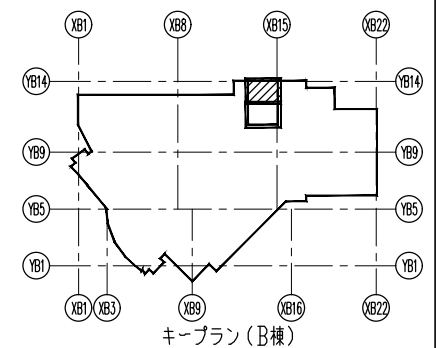

塗装 ***	訂正日	訂正事項
	新規提出	


**トラスト・ワン 株式会社**  
 〒101-0032 東京都千代田区岩本町2-4-10 アイセ岩本町ビル1F  
 TEL:03-6809-9271 FAX:03-6809-9272

御 確 認 印							
------------------	--	--	--	--	--	--	--

工事名	シネマ1 段床割付図	縮尺	A1 = 1:40 A3 = 1:80	作成日	
図面名		作成者		図番	05














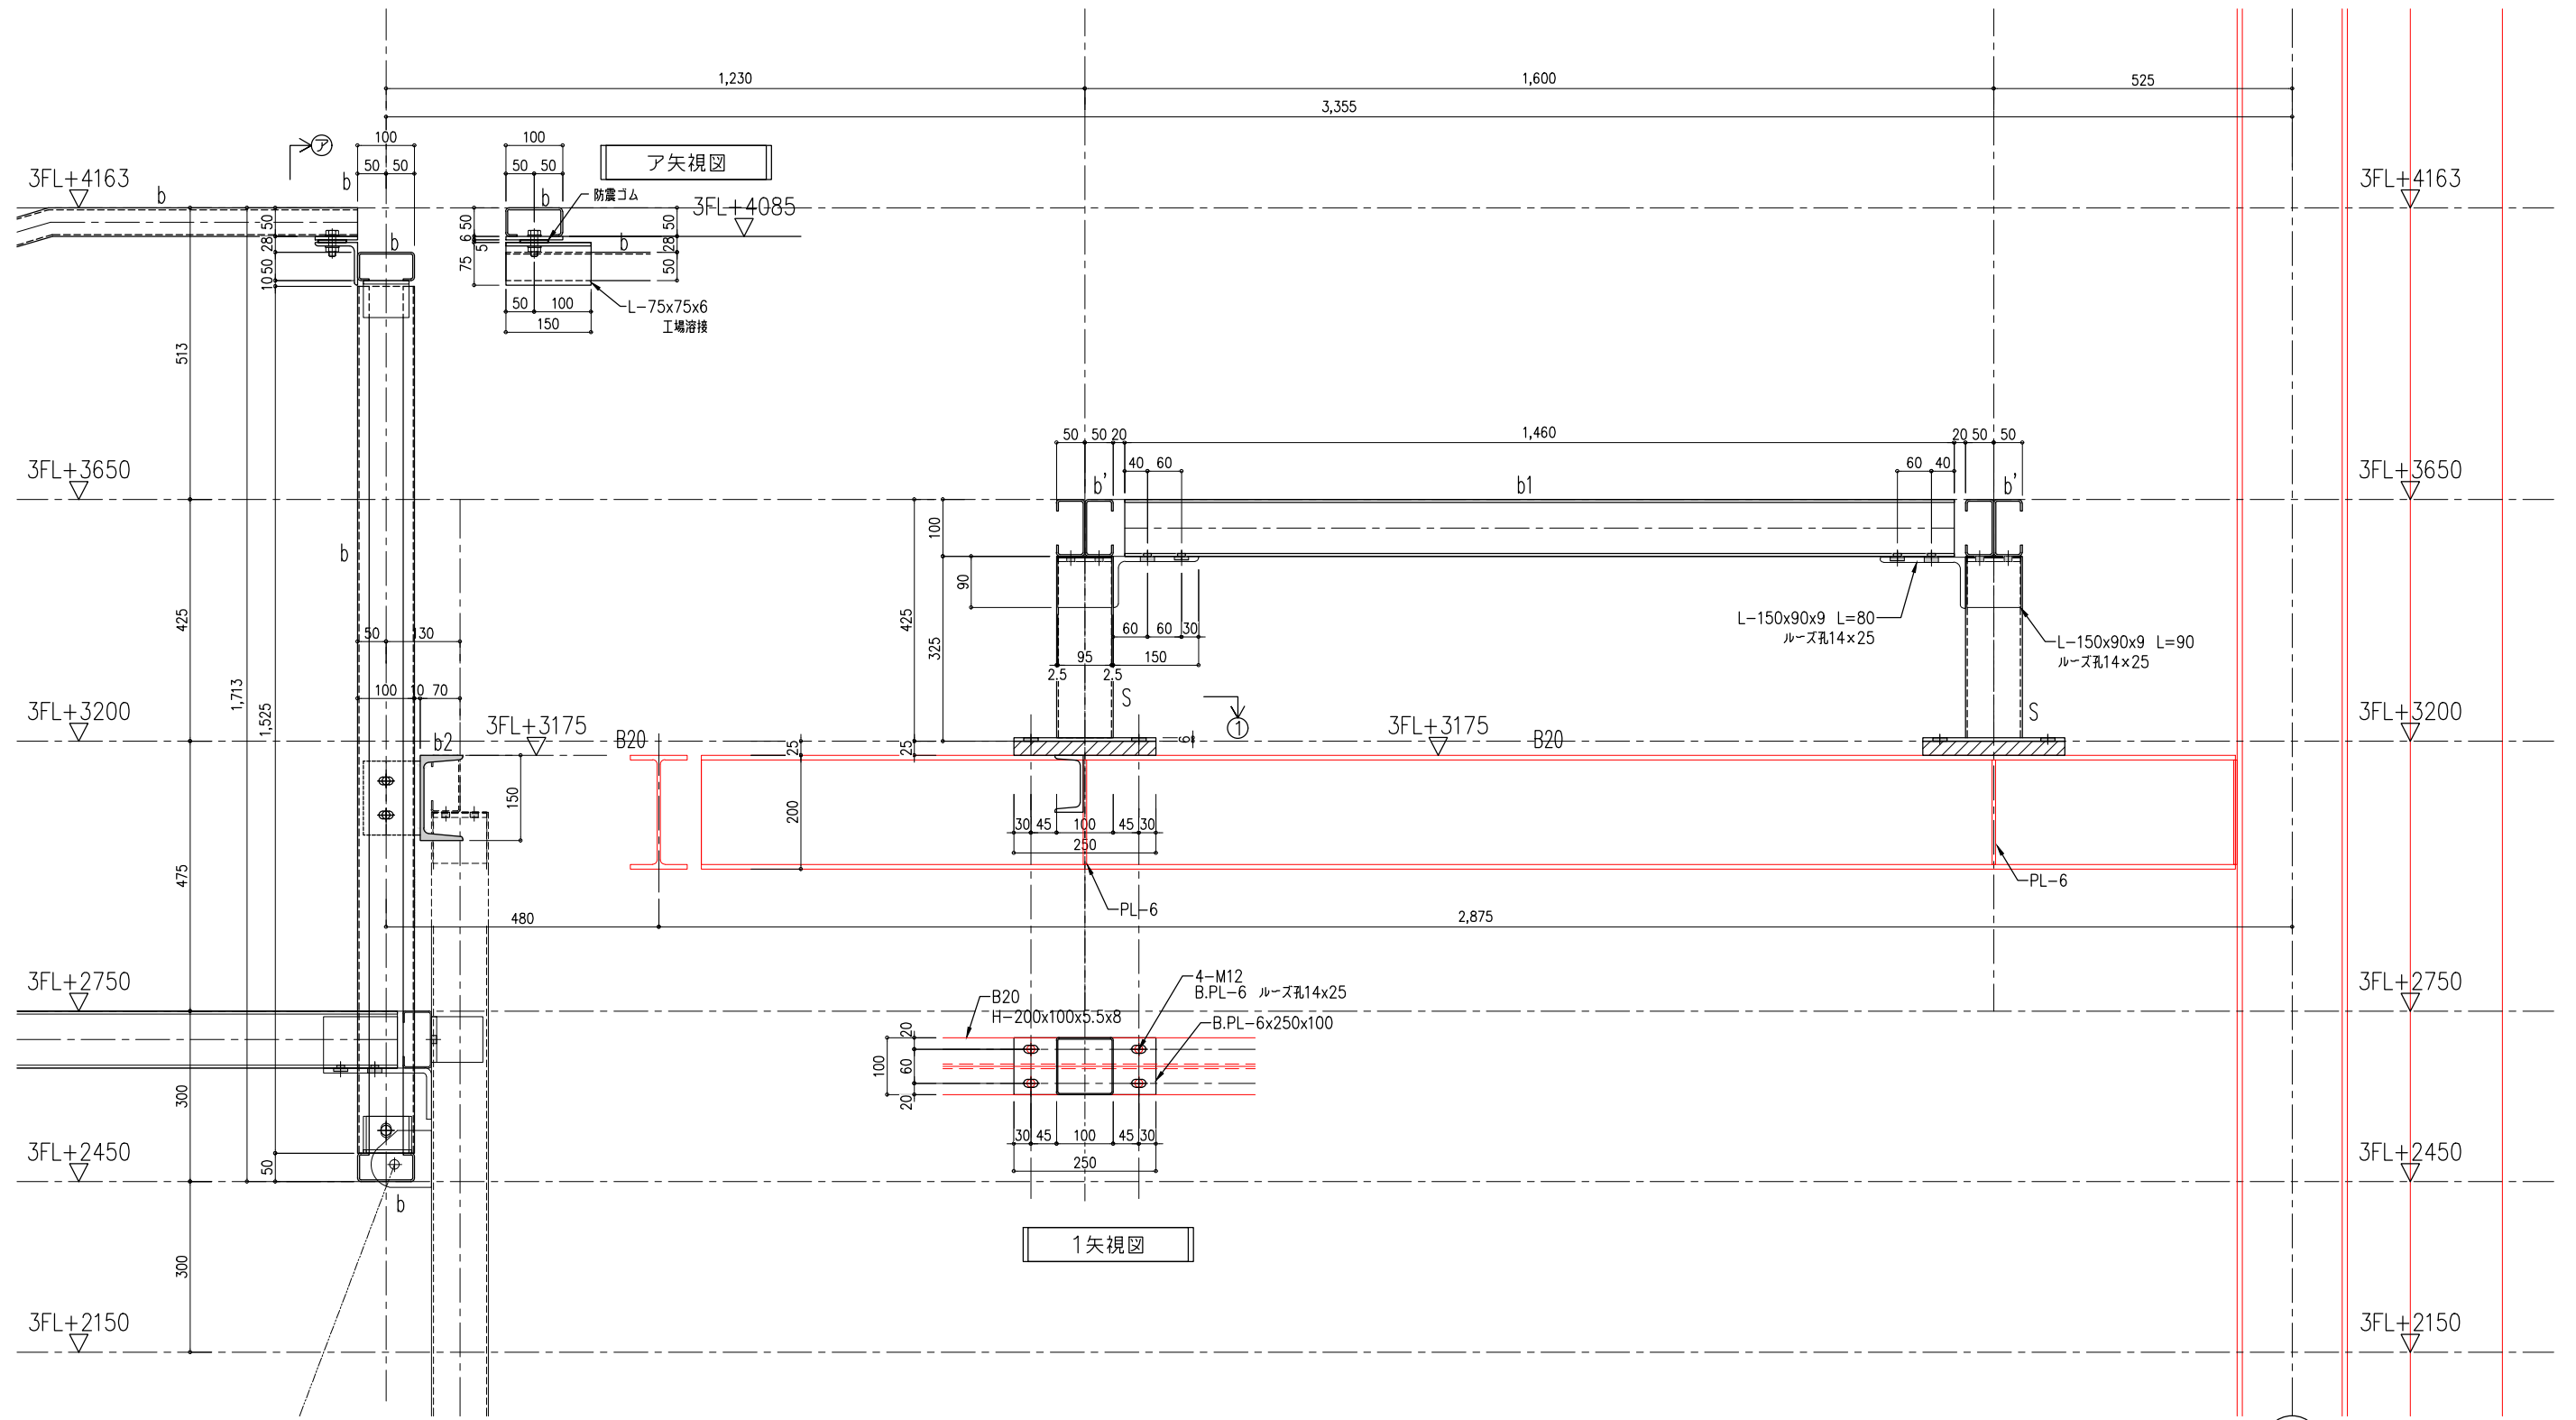


XB15

リスト		(W x H), (T)
小梁	b	C-100x50x20x3.2 (SSC400)
	b'	2C-100x50x20x3.2 (SSC400)
	b1	[-100x50x5x7.5 (SS400)
	b2	[-150x75x6.5x10 (SS400)
	V0	1-M16 (ターンバックル付)
柱	支柱	□-100x100x3.2
	B.PL	PL-6

ウ詳細図





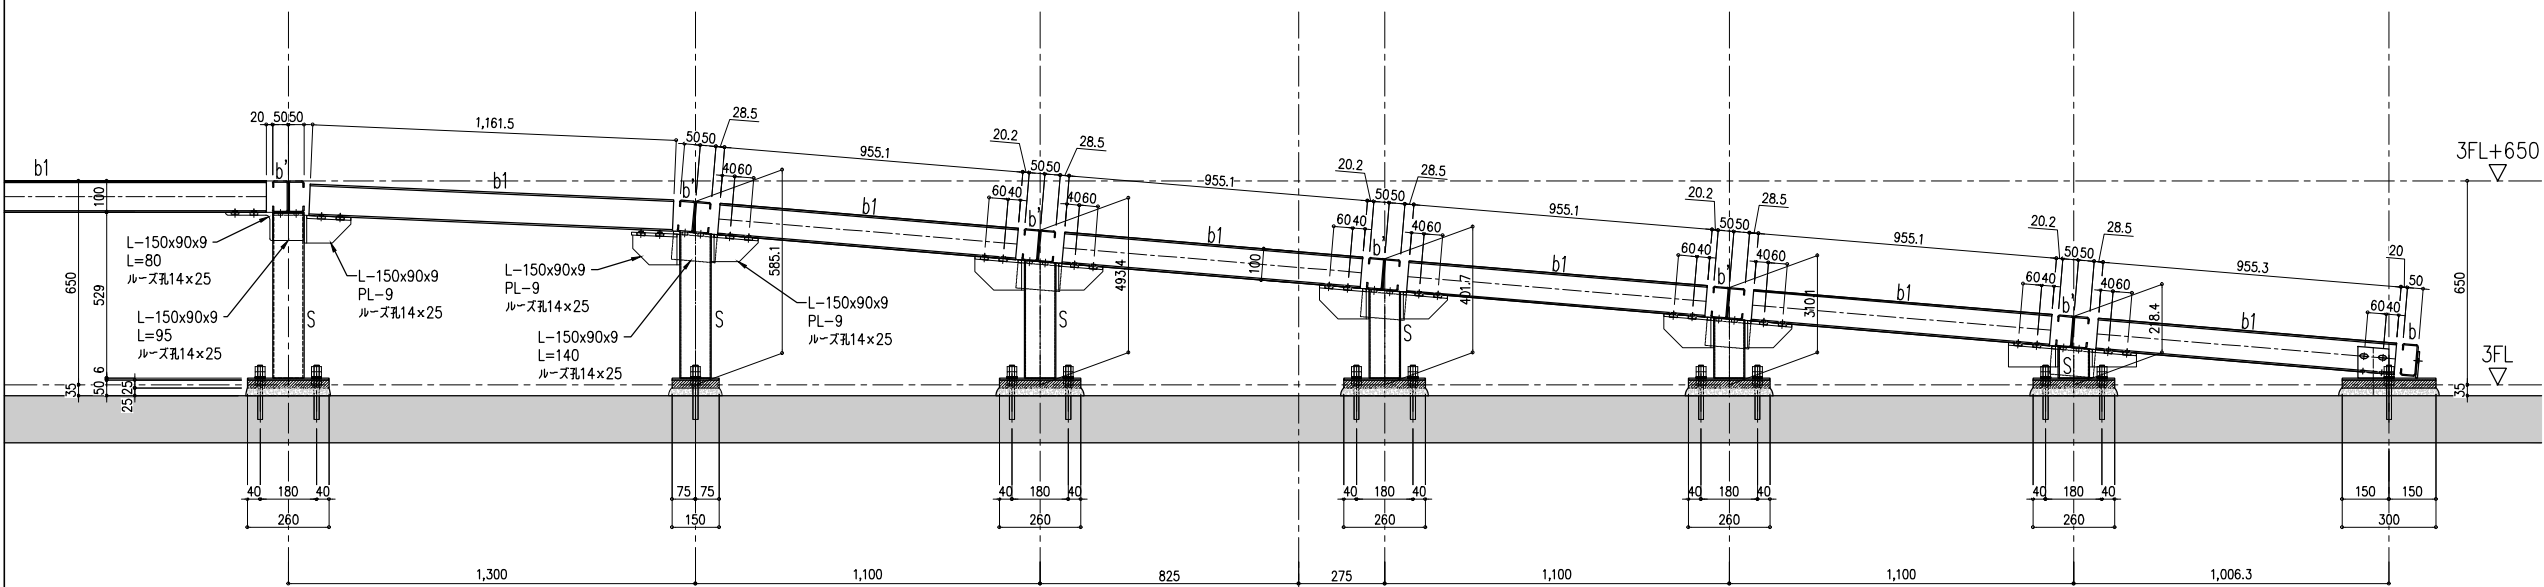

工詳細図

XB14

変更	訂正日	訂正事項
***		


**トラスト・ワン 株式会社**  
 〒101-0032 東京都千代田区岩本町2-4-10 アイゼ岩本町ビル1F  
 TEL:03-6809-9271 FAX:03-6809-9272

御  
確  
認  
印

工事名	縮尺	作成日
シネマ1 詳細図	A1 = 1:6 A3 = 1:12	
	作成者	図番
		S-06